


č 4
typ A

typ A
č. 15

H
52

č 5
typ B

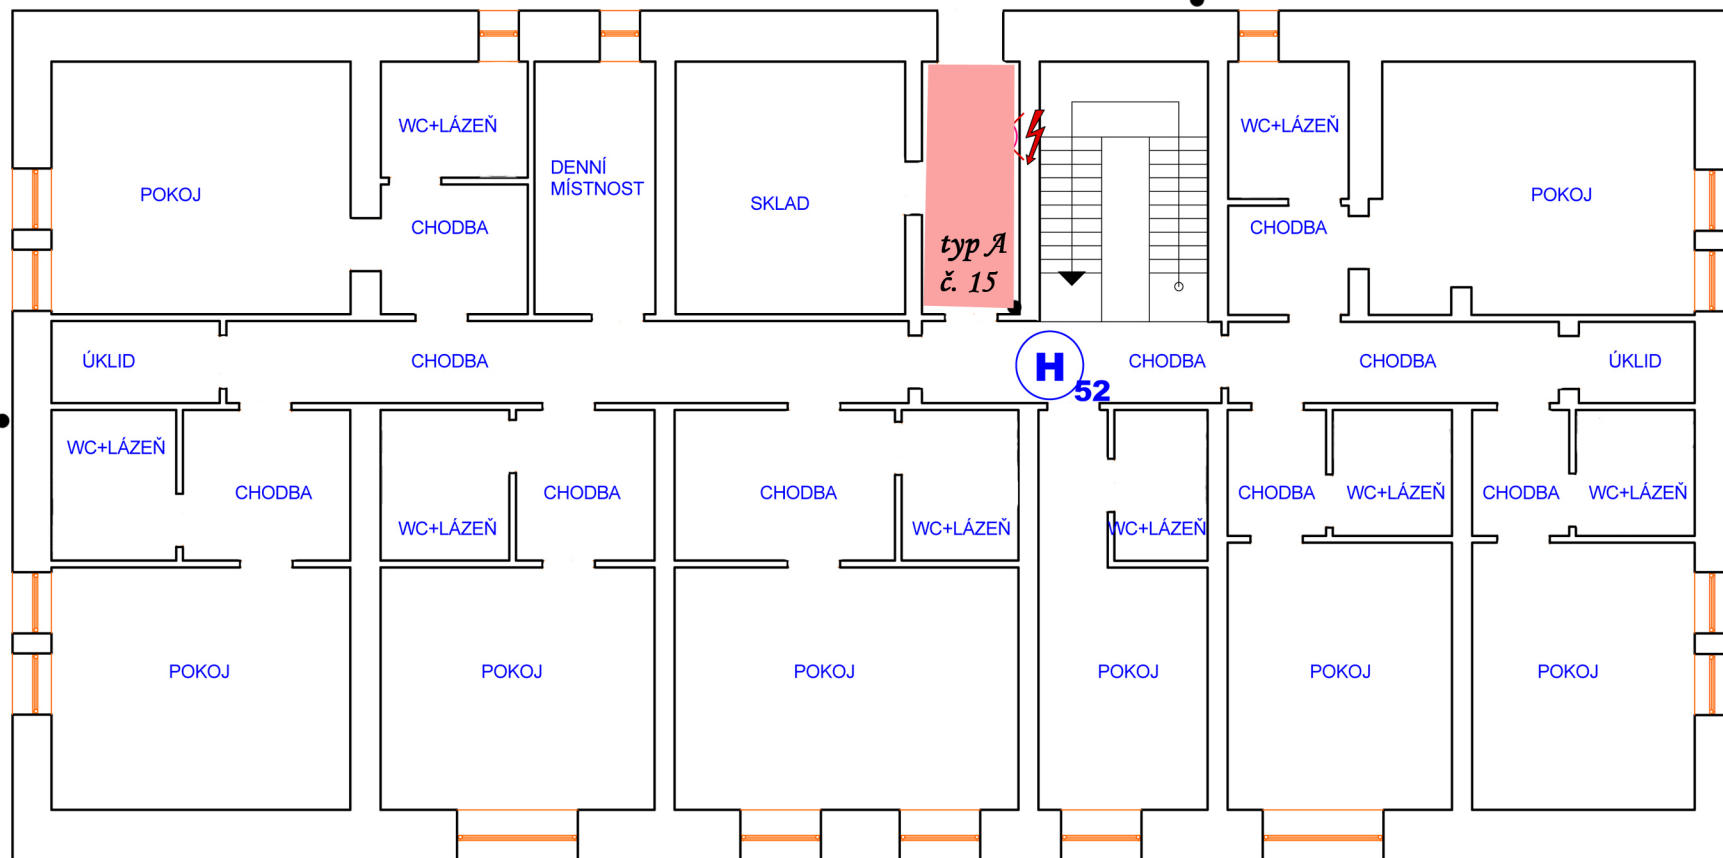

2.N - BUDOVA B