


LIBEŇSKÁ SPOJKA, STAVBA Č. 8313
U KRÍŽE - VYCHOVATELNA
MAJETKOPRÁVNÍ ELABORÁT - ČÁST 2
M 1:1 000

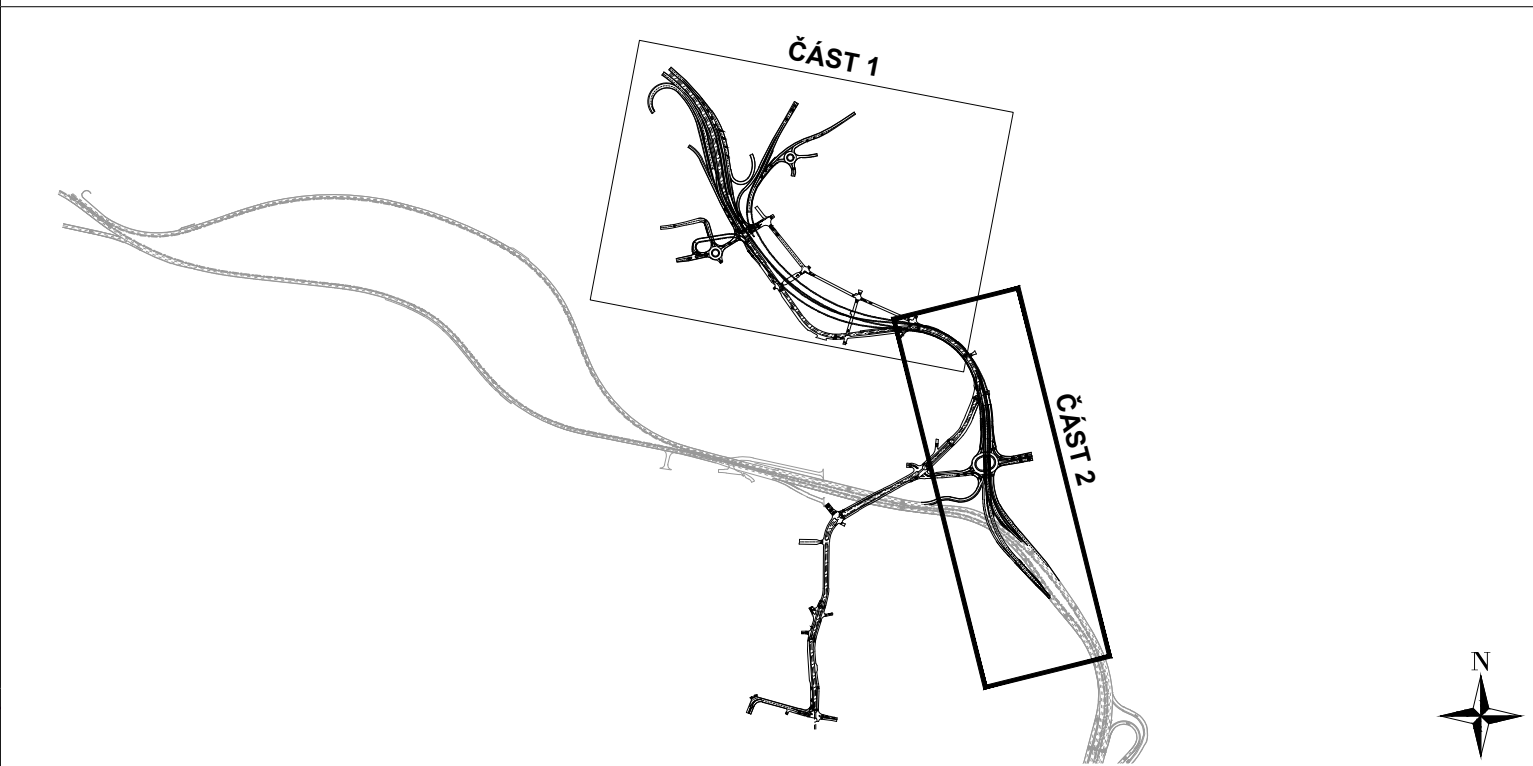

Souřadný systém : JTSK		Výškový systém : Bpv	
Objednatel		<div><div><div>PR A H A</div><div>PR A G U E</div><div>PR A G A</div><div>PR A G</div></div><div>HLAVNÍ MĚSTO PRAHA Mariánské nám. 2 110 01 Praha 1 Česká republika</div></div>	
Zastoupení		odbor strategických investic MHMP Vyšehradská 51 128 01 Praha 2 Česká republika	
Akce		Městský okruh, stavba č.8313 Libeňská spojka Vymezení hranice pro návrh změny územního plánu	
Měřítko	Datum	Stupeň dok.	
1:1000	02/2017	-	
Číslo přílohy	Název přílohy	Počet stran	
2	Majetkoprávní elaborát - situace - ČÁST 2	5x A4	