


Skupina D, úsek 23: Park Potoční

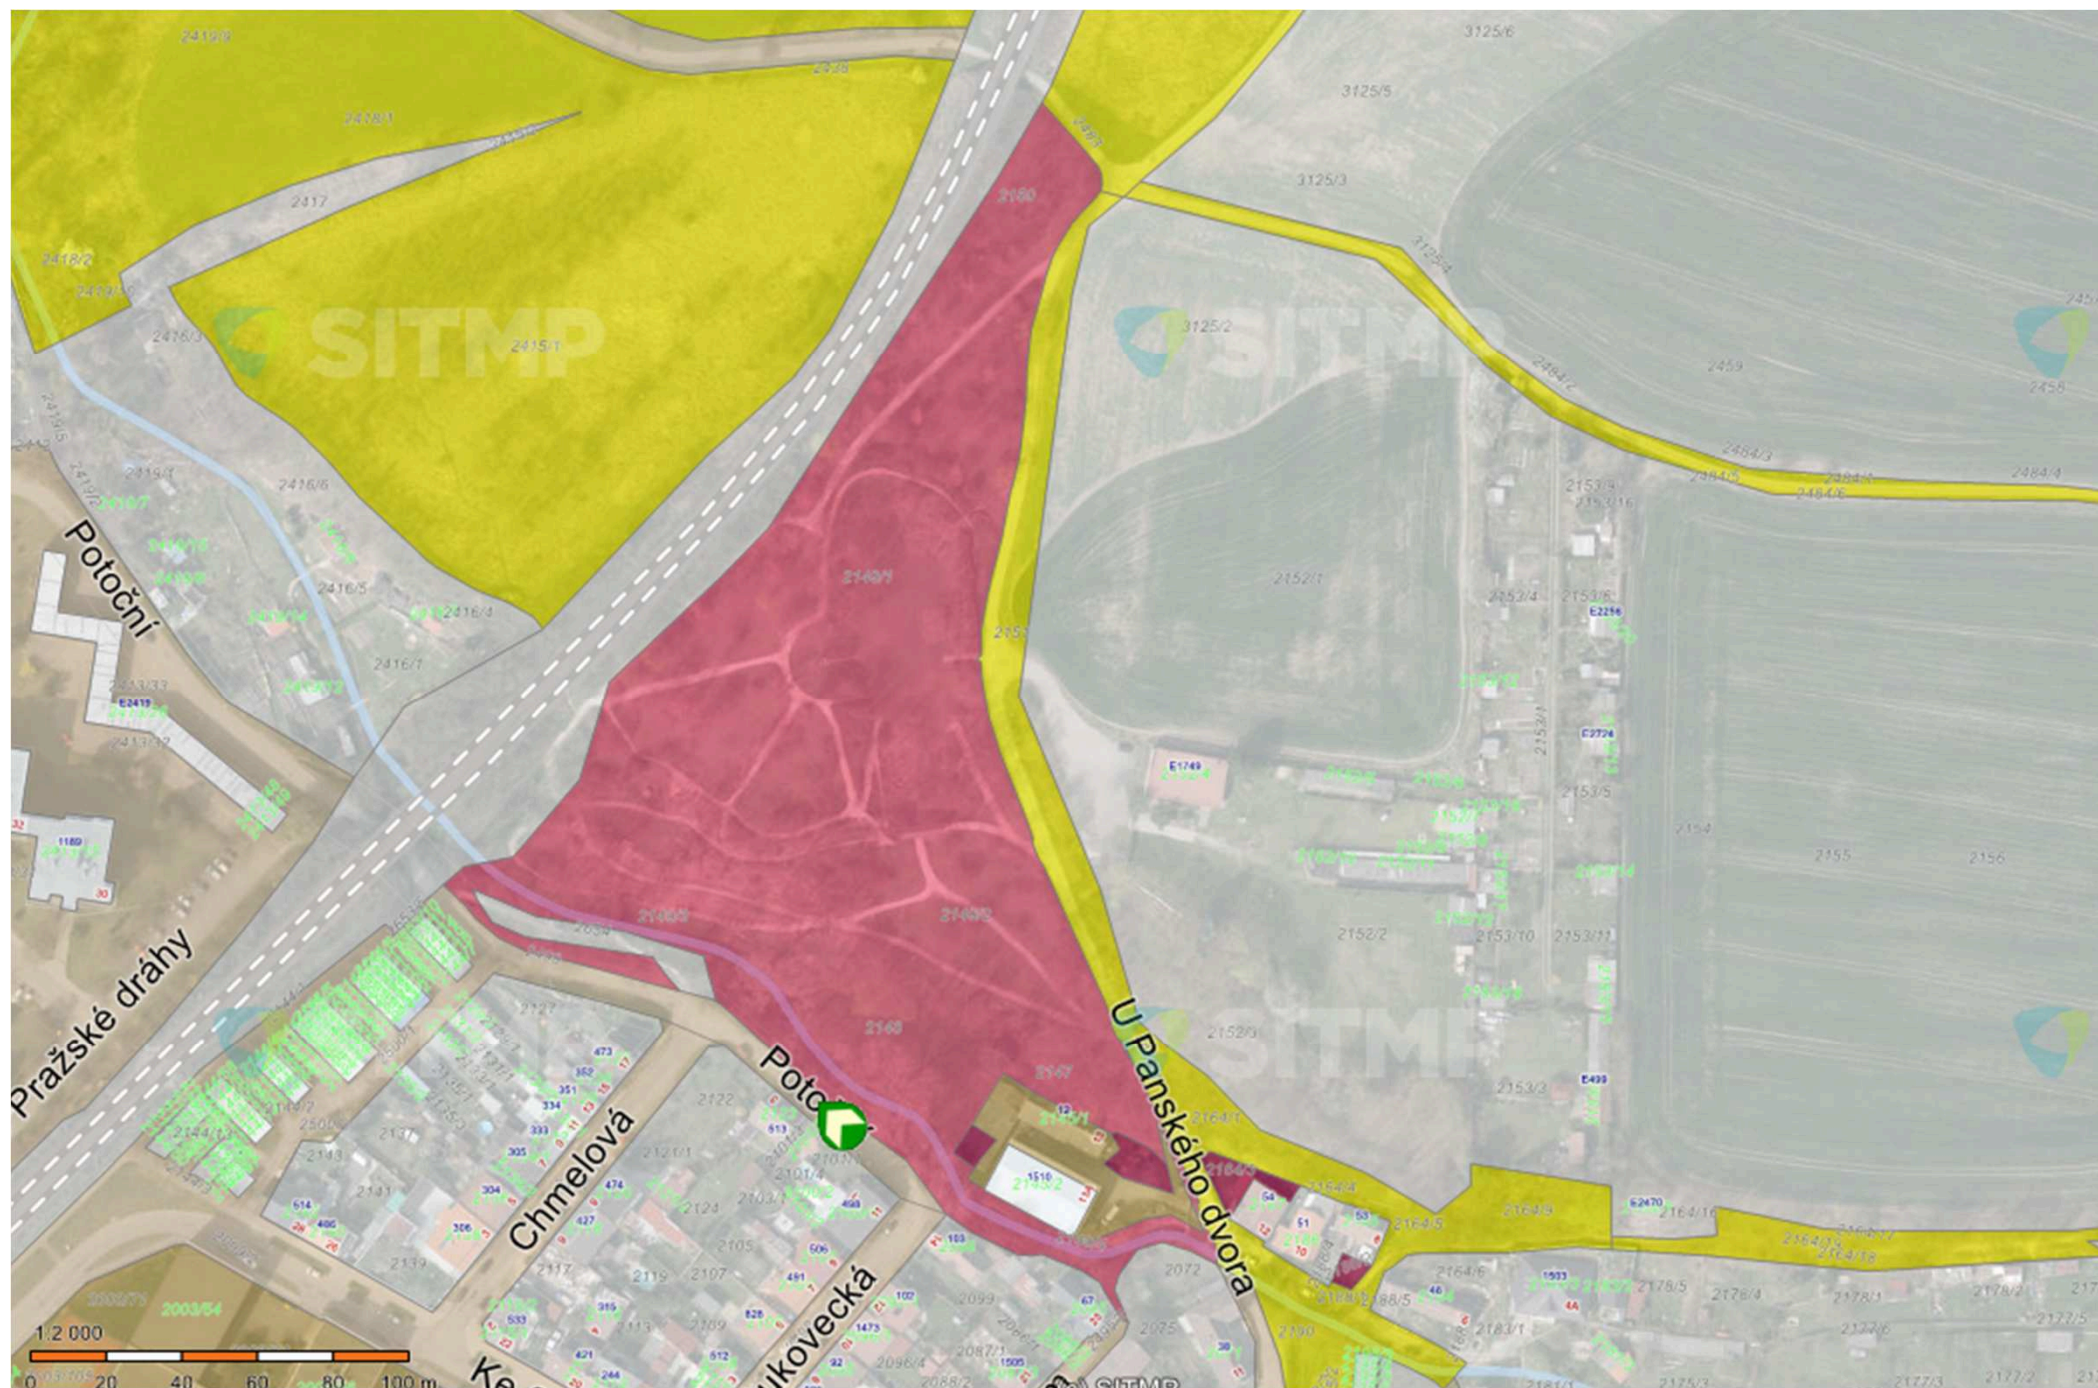

Předmětná udržovaná plocha