

Městský úřad Tábor
Stavební úřad



Žižkovo náměstí 2, 390 15 Tábor

S00FX0190ZIP

Spis.značka
Číslo jednací
Oprávněná úřední osoba

S-META 55469/2017/PRei
METAB 64460/2017/SÚ/PRei
Reicheltová Pavlína / 381 486 191

Tábor
3.1.2018

Střední škola obchodu, služeb a řemesel a Jazyková škola s právem státní jazykové zkoušky, Tábor,
Bydlinského 2474, Bydlinského 2474, 390 02 Tábor

Toto rozhodnutí nabylo právní moci
dnem 31.1.2018 o jazykové zkoušce.

-2- podpis:

ROZHODNUTÍ
SPOLEČNÉ ÚZEMNÍ ROZHODNUTÍ O ZMĚNĚ ÚZEMNÍHO ROZHODNUTÍ O UMÍSTĚNÍ
STAVBY A ZMĚNA STAVBY PŘED JEJÍM DOKONČENÍM

MĚSTSKÝ ÚŘAD
TÁBOR

- 122 -

Výroková část:

Městský úřad Tábor, stavební úřad, jako stavební úřad příslušný podle § 13 odst. 1 písm. c) zákona č. 183/2006 Sb., o územním plánování a stavebním řádu (stavební zákon), ve znění platném k 31.12.2017, posoudil ve společném řízení podle § 94a a § 118 odst. 2 stavebního zákona žádost o změnu společného územního rozhodnutí o umístění stavby a změnu stavby před dokončením, kterou dne 31.10.2017 podala

Střední škola obchodu, služeb a řemesel a Jazyková škola s právem státní jazykové zkoušky,
Tábor, Bydlinského 2474, IČO 75050099, Bydlinského 2474, 390 02 Tábor,
kteřou zastupuje

Graphic PRO s.r.o., Ing. Ivana Urbánková, IČO 28125657, Stránského 2255, 390 02 Tábor 2

(dále jen "žadatel") jako účastník řízení dle § 27 odst. 1 správního řádu, a na základě tohoto posouzení:

vydává podle § 94a a § 118 odst. 2 stavebního zákona

společnou změnu územního rozhodnutí o umístění stavby a změnu stavby před jejím dokončením pro stavbu: Škola - budova č. 3: přístavby objektu, stavební úpravy a stavební úpravy vedoucí ke změně užívání učebny na výdejnu stravy a jídelny s příslušenstvím, dešťové svody, vsakovací objekty, odvody splaškových vod na pozemcích parc. č. 5348, 5349/9, 5349/15 v katastrálním území Tábor.

Pro umístění a provedení výše uvedené stavby bylo vydáno společné územní rozhodnutí o umístění stavby a stavební povolení dne 23.8.2016, sp.zn. S-META 31029/2016/PRei, č.j. METAB 36213/2016/SÚ/PRei, které nabylo právní moci dne 20.9.2016.

Z důvodu změny požadavku využití autodílny i k servisování zakázek dojde k navýšení přístavby o 1,1 m a s tím spojené stavební úpravy stávajícího objektu a změny dispozice přístavby. Změna se týká pouze objektu Škola - budova č. 3: přístavby objektu, stavební úpravy, ostatní zůstává beze změn. Dále je s touto změnou spojeno i prodloužení termínu k dokončení stavby.

Proto požádal žadatel o vydání změny společného územního rozhodnutí o umístění stavby pro objekt Škola - budova č. 3: přístavby objektu, stavební úpravy a o změnu stavby před jejím dokončením pro objekt Škola - budova č. 3: přístavby objektu, stavební úpravy na pozemcích parc. č. 5348, 5349/9, 5349/15 v katastrálním území Tábor.

A. ROZHODNUTÍ O ZMĚNĚ ÚZEMNÍHO ROZHODNUTÍ

Výroková část:

Městský úřad Tábor, stavební úřad, jako stavební úřad příslušný podle § 13 odst. 1 písm. c) zákona č. 183/2006 Sb., o územním plánování a stavebním řádu (stavební zákon), ve znění platném k 31.12.2017, ve společném územním a stavebním řízení posoudil podle § 118 odst. 2 ve vazbě na § 94 odst. 4 a § 90 stavebního zákona žádost o vydání společného územního rozhodnutí o změně umístění stavby a změnu stavby před jejím dokončením a

nahrazuje původní územní rozhodnutí podle § 94 odst. 1 v návaznosti na § 118, stavebního zákona a § 13a v návaznosti na § 9 vyhlášky č. 503/2006 Sb., o podrobnější úpravě územního rozhodování, územního opatření a stavebního řádu

novým územním rozhodnutím o umístění stavby v části

Škola - budova č. 3: přístavby objektu na pozemcích parc. č. 5349/15 v katastrálním území Tábor.

Popis změny umístění stavby:

Přístavba objektu budovy č. 3: Z důvodu změny požadavku využití autodílny i k servisování zakázek bude severovýchodní přístavba navýšena o 1,1 m oproti původní výšce přístavby. Ostatní umístění zůstává beze změn.

Pro umístění stavby, zpracování projektové dokumentace se stanovují tyto podmínky:

1. Změna stavby bude umístěna v souladu s předloženou dokumentací pro územní řízení vyhotovenou Ing. Ivanou Urbánkovou, ČKAIT 0102060 fa. Graphic PRO s.r.o., Stránského 2255, 390 02 Tábor z 09/2017.
2. Změna stavby Škola - budova č. 3: přístavby objektu, na pozemku parc. č. 5349/15 v katastrálním území Tábor bude umístěna dle přiložené situace, která je nedílnou součástí tohoto rozhodnutí (situace stavby č.v. C-01).
3. Ostatní podmínky společného územního rozhodnutí a stavebního povolení ze dne 23.8.2016, sp.zn. S-META 31029/2016/PRei, č.j. METAB 36213/2016/SÚ/PRei, které nabylo právní moci dne 20.9.2016, zůstávají nadále v platnosti v plném rozsahu.

B. ROZHODNUTÍ O ZMĚNĚ STAVBY PŘED JEJÍM DOKONČENÍM

Výroková část:

Městský úřad Tábor, stavební úřad, jako stavební úřad příslušný podle § 13 odst. 1 písm. c) zákona č. 183/2006 Sb., o územním plánování a stavebním řádu (stavební zákon), ve znění platném k 31.12.2017, ve společném územním a stavebním řízení posoudil podle § 118 odst. 2 ve vazbě na § 111 stavebního zákona žádost o vydání společného územního rozhodnutí o změně umístění stavby a změnu stavby před jejím dokončením a

vydává podle § 118 odst. 2 stavebního zákona

změnu stavby před jejím dokončením

na stavbu: **Škola - budova č 3: přístavby, stavební úpravy a stavební úpravy vedoucí ke změně užívání učebny na výdejnu stravy a jídelny s příslušenstvím, zateplení objektu, vsakovací objekty (dále jen "stavba")** na pozemcích parc. č. 5348, 5349/9, 5349/15 v katastrálním území Tábor.

Popis změny stavby před dokončením:

Škola - budova č 3: Přístavbami dojde ke změně dispozičního řešení stávajícího objektu a vzhledu přístavby a stávajícího objektu. Změna oproti původnímu řešení spočívá v úpravě otvorů v obvodových konstrukcích, a to: pro příjezd do stávající dílny budou použity pouze jedny vrata, která budou rozšířena o 500 mm na celkovou šířku 3500 mm, budou rolovací, proto není možné do nich umístit vstupní dveře, jak bylo původně plánováno u vrat sekčních. Místo druhých plánovaných vrat budou osazeny pouze vstupní dveře a okno, které budou nově umístěny samostatně na boční stěně. Ve štítu budou dále vybourány otvory pro nová okna a to jak v 1.PP (dílňa 0.01), tak v 1 .NP (prostory výdejny jídla a jídelny). Vzhledem ke zvýšení severovýchodní přístavby je nutné zazdít dvě stávající okna v1.NP a tím pádem i změnit dispozici výdejny jídla a jídelny tak, aby veškeré místnosti byly přirozeně větrané a s denním osvětlením. V dílně 1.01 bude snížena podlaha o cca 100 mm, ve stávající plynové kotelně bude posunuta příčka a osazeny nové dveře, nově navrhované podlahy budou provedeny z drátkobetonové desky včetně podkladních vrstev. Ostatní provedení zůstává beze změn.

Stanoví podmínky pro provedení stavby:

1. Změna stavby bude provedena v souladu s předloženou projektovou dokumentací pro stavební řízení vyhotovenou Ing. Ivanou Urbánkovou, ČKAIT 0102060, Graphic PRO s.r.o., IČ 28125657, Stránského 2255, 390 02 Tábor, z 09/2017. Případné změny nesmí být provedeny bez předchozího povolení stavebního úřadu.
2. Stavba bude dokončena do: 31.12.2019
3. Ostatní podmínky společného územního rozhodnutí a stavebního povolení ze dne 23.8.2016, sp.zn. S-META 31029/2016/PRei, č.j. METAB 36213/2016/SÚ/PRei, které nabylo právní moci dne 20.9.2016, zůstávají nadále v platnosti v plném rozsahu.

Podmínky pro užívání stavby:

4. Ostatní podmínky společného územního rozhodnutí a stavebního povolení ze dne 23.8.2016, sp.zn. S-META 31029/2016/PRei, č.j. METAB 36213/2016/SÚ/PRei, které nabylo právní moci dne 20.9.2016, zůstávají nadále v platnosti v plném rozsahu.

Platnost původního společného rozhodnutí o umístění a provedení stavby zůstává nedotčena. Změna stavby nesmí být zahájena, dokud toto rozhodnutí nenabude právní moci.

Vzhledem k tomu, že se tyto výroky vzájemně podmiňují, vykonatelnost výroku stavebního povolení je odložena do nabytí právní moci a vykonatelnosti výroku územního rozhodnutí a odvolání proti výroku územního rozhodnutí má odkladný účinek proti výroku stavebního povolení.

Odůvodnění:

Navrhovatel dne 31.10.2017 podal žádost o vydání společného rozhodnutí o změně územního rozhodnutí o umístění stavby a o změnu stavby před dokončením na stavbu: Škola - budova č. 3: přístavby objektu, stavební úpravy a stavební úpravy vedoucí ke změně užívání učebny na výdejnu stravy a jídelny s příslušenstvím, dešťové svody, vsakovací objekty, odvody splaškových vod, na pozemcích parc. č. 5348, 5349/9, 5349/15 v katastrálním území Tábor.

Z důvodu změny požadavku využití autodílny i k servisování zakázek dojde k navýšení přístavby o 1,1 m a s tím spojené stavební úpravy stávajícího objektu a změny dispozice přístavby. Změna se týká pouze objektu Škola - budova č. 3: přístavby objektu, stavební úpravy, ostatní zůstává beze změn. Dále je s touto změnou spojeno i prodloužení termínu k dokončení stavby.

Uvedeným dnem bylo zahájeno společné územní řízení o změně územního rozhodnutí o umístění stavby a o změně stavby před jejím dokončením.

Stavební úřad podle § 94a odst. 1 a 2 stavebního zákona v souladu s § 94 a § 118 stavebního zákona oznámil zahájení společného územního a stavebního řízení dotčeným orgánům a všem známým účastníkům řízení. Jelikož stavebnímu úřadu jsou dobře známy poměry v území a žádost poskytuje dostatečný podklad pro posouzení záměru, upustil stavební úřad podle § 94a odst. 2 stavebního zákona v tomto řízení od ústního jednání a od ohledání na místě. Současně upozornil, že nejpozději do 15 dnů

ode dne doručení oznámení mohou účastníci společného územního a stavebního řízení uplatnit své námítky a připomínky a dotčené orgány svá stanoviska, jinak že k nim nebude přihlédnuto. Zároveň umožnil účastníkům řízení vyjádřit se k podkladům rozhodnutí před vydáním rozhodnutí ve věci.

V řízení stavební úřad zkoumal, zda vlastnická nebo jiná práva vlastníků pozemků a staveb na nich, včetně pozemků sousedních a staveb na nich mohou být rozhodnutím dotčena. Na základě výsledku tohoto zkoumání určil okruh účastníků ve smyslu § 94 odst. 1 a § 118 odst. 3 stavebního zákona, tj. žadatel, obec na jejímž území bude požadovaný záměr uskutečněn, vlastníci pozemků a staveb, na kterých bude požadovaný záměr uskutečněn, vlastníci sousedních nemovitostí a pozemků mající společnou hranici s pozemky dotčenými stavbou a kteří bezprostředně sousedí se stavbou (parc. č. 5349/14, 5349/16, 5349/17, 5350, 5365/7 v katastrálním území Tábor, ostatní vlastníci sousedních nemovitostí a pozemků mající společnou hranici s pozemky dotčenými stavbou a kteří bezprostředně sousedí se stavbou jsou v takové vzdálenosti od stavby, že jejich práva a právem chráněné zájmy nemohou být stavbou dotčeny).

Účastníci řízení dle § 94 odst. 1 stavebního zákona:

Střední škola obchodu, služeb a řemesel a Jazyková škola s právem státní jazykové zkoušky, Tábor,
Bydlinkého 2474, Bydlinkého 2474, 390 02 Tábor
Město Tábor, Žižkovo nám. 2/2, 390 15 Tábor 1
Ing. Miroslav Bartošek, Mlýnská 861, 391 01 Sezimovo Ústí 1
COMETT PLUS, spol. s r.o., Chýnovská 2115, 390 02 Tábor 2
Jihočeský kraj, U Zimního stadionu 1952/2, České Budějovice 7, 370 76 České Budějovice 1

Účastníci řízení dle § 118 odst. 3 stavebního zákona:

Střední škola obchodu, služeb a řemesel a Jazyková škola s právem státní jazykové zkoušky, Tábor,
Bydlinkého 2474, Bydlinkého 2474, 390 02 Tábor
Město Tábor, Žižkovo nám. 2/2, 390 15 Tábor 1
Ing. Miroslav Bartošek, Mlýnská 861, 391 01 Sezimovo Ústí 1
COMETT PLUS, spol. s r.o., Chýnovská 2115, 390 02 Tábor 2
Jihočeský kraj, U Zimního stadionu 1952/2, České Budějovice 7, 370 76 České Budějovice 1

Vlastnická ani jiná práva k dalším nemovitostem nemohou být tímto rozhodnutím přímo dotčena.

Návrh byl doložen těmito rozhodnutími, vyjádřeními a souhlasy, ze kterých Stavební úřad při rozhodování vycházel:

- Městský úřad Tábor, Odbor životního prostředí závazné stanovisko dne 18.9.2017 č.j. KHSJC 27438/2017/HDM JH-TA
- Hasičský záchranný sbor Jihočeského kraje, Územní odbor Tábor závazné stanovisko dne 20.10.2017 č.j. HSCB-5875-2/2017 UO-TA
- Krajská hygienická stanice Jihočeského kraje se sídlem v Českých Budějovicích závazné stanovisko dne 18.9.2017 č.j. KHSJC 27438/2017/HDM JH-TA

Vypořádání s návrhy a námítkami účastníků:

- Ve stanovené lhůtě nebyly v řízení uplatněny námítky účastníků řízení.

V první řadě správní orgán uvádí, že v řízení postupoval dle znění zákona č. 183/2006 Sb., o územním plánování a stavebním řádu, účinného do 31. 12. 2017. K 1. 1. 2018 sice nabyt účinnosti zákon č. 225/2017 Sb., kterým se mění zákon č. 183/2006 Sb., o územním plánování a stavebním řádu (stavební zákon), ve znění pozdějších předpisů, a další související zákony, nicméně v souladu s Čl. II bodem 10, tohoto zákona „Přechodná ustanovení“, správní řízení, která nebyla pravomocně ukončena přede dnem nabytí účinnosti tohoto zákona, se dokončí podle dosavadních právních předpisů, tzn., že v daném případě bylo důvodné postupovat podle zákona č. 183/2006 Sb., o územním plánování a stavebním řádu, ve znění účinném do 31. 12. 2017 a jeho prováděcích vyhlášek v tehdy platném znění.

V průběhu řízení stavební úřad přezkoumal předloženou žádost o vydání společného územního rozhodnutí a stavebního povolení z hledisek uvedených v § 90 a § 111 stavebního zákona, projednal ji s

účastníky řízení a s dotčenými orgány a posoudil shromážděná stanoviska, vyjádření, souhlasy a rozhodnutí.

Stavební úřad došel k závěru, že záměr je v souladu s vydanou územně plánovací dokumentací, s cíli a úkoly územního plánování, zejména s charakterem území a s požadavky na ochranu architektonických a urbanistických hodnot v území. Projektová dokumentace je zpracována v souladu s podmínkami územního rozhodnutí a se stavebním zákonem, zejména s obecnými požadavky na výstavbu, s požadavky na veřejnou dopravní a technickou infrastrukturu, s požadavky zvláštních právních předpisů, se stanovisky dotčených orgánů podle zvláštních právních předpisů a s ochranou práv a právem chráněných zájmů účastníků řízení.

Předmětné území je v platném územním plánu Tábora, vydaném dne 2.2.2011, který nabyl účinnosti dne 17.2.2011, a je platný ve změně č. 2 (nabytí účinnosti 9.4.2013), ve změně č.4 (nabytí účinnosti 22.8.2014) a ve změně č.1 (nabytí účinnosti 10.10.2014) v ploše Vp Plochy výroby a skladování – lehký průmysl, kde regulativy umožňují, mimo jiné, objekty a zařízení občanské vybavenosti. Jedná se o přístavbu se stejným využitím jako u stávajícího objektu. Záměr není v rozporu s územním plánem.

Uskutečněním stavby (ani užíváním) nejsou ohroženy veřejné zájmy ani nepřiměřeně omezena či ohrožena práva a oprávněné zájmy účastníků řízení.

Protože stavební úřad v průběhu řízení neshledal důvody bránící povolení stavby, rozhodl způsobem uvedeným ve výrocích, za použití ustanovení právních předpisů ve výrocích uvedených.

Poučení účastníků:

Proti tomuto rozhodnutí se lze odvolat do 15 dnů ode dne jeho doručení ke Krajskému úřadu Jihočeského kraje, podáním učiněným u zdejšího stavebního úřadu.

Odvolání se podává podle § 37 odst. 2 zákona č. 500/2004 Sb. správní řád (dále jen 'správní řád') ve znění pozdějších předpisů s potřebným počtem stejnopisů tak, aby jeden stejnopis zůstal správnímu orgánu a aby každý účastník dostal jeden stejnopis. Nepodá-li odvolávající se účastník potřebný počet stejnopisů, vyhotoví je správní orgán na náklady účastníka.

Odvoláním lze napadnout výrokovou část rozhodnutí, jednotlivý výrok nebo jeho vedlejší ustanovení. Odvolání jen proti odůvodnění rozhodnutí je nepřipustné.

Po nabytí právní moci rozhodnutí zašle stavební úřad stavebníkovi jedno vyhotovení ověřené projektové dokumentace spolu se štítkem obsahujícím identifikační údaje o povolené stavbě. Další vyhotovení projektové dokumentace zašle vlastníkově stavby, pokud není stavebníkem.

Stavebník je povinen štítek před zahájením stavby umístit na viditelném místě u vstupu na staveniště a ponechat jej tam až do dokončení stavby, případně do doby vzniku práva užívat stavbu nebo do vydání kolaudačního souhlasu; rozsáhlé stavby se mohou označit jiným vhodným způsobem s uvedením údajů ze štítku.

Pokud Vám nebylo předmětné rozhodnutí doručeno poštovním doručovatelem přímo do vlastních rukou, ale ve smyslu § 24 odst.1 správního řádu bylo uloženo na poště, potom se za den doručení považuje desátý den od tohoto uložení, nikoli až následné faktické převzetí rozhodnutí po uplynutí této desetidenní lhůty. V tomto případě se lhůta pro příp. podání odvolání nepočítá od faktického převzetí předmětného rozhodnutí účastníkem řízení, ale už od jedenáctého dne od uložení písemnosti na poště.



Ing. Jitka Doležalová
vedoucí stavebního úřadu

Poplatek:

Správní poplatek podle zákona č. 634/2004 Sb., o správních poplatcích položky 17 odst. 1 písm. f) ve výši 10000 Kč, v souladu s položkou 17 pozn. 5, položky 18 odst. 5 ve výši 1000 Kč, celkem 11000 Kč v souladu s položkou 17 pozn. 7, položkou 18 pozn. 5 byl zaplacen dne 3.1.2018.

Doručí se:

Žadatel: (datovou schránkou)

Graphic PRO s.r.o., IDDS: dwas3pa

zastoupení pro: Střední škola obchodu, služeb a řemesel a Jazyková škola s právem státní jazykové zkoušky, Tábor, Bydlinského 2474, Bydlinského 2474, 390 02 Tábor

Obec: (doporučeně do vlastních rukou na doručenkou)

Město Tábor, Žižkovo nám. č.p. 2/2, 390 15 Tábor 1

Ostatní účastníci: (doporučeně do vlastních rukou na doručenkou, datovou schránkou)

Ing. Miroslav Bartošek, Mlýnská č.p. 861, 391 01 Sezimovo Ústí 1

COMETT PLUS, spol. s r.o., IDDS: 589wbfx

Jihočeský kraj, IDDS: kdib3rr

Dotčené orgány: (doporučeně na doručenkou, datovou schránkou)


Městský úřad Tábor, Odbor rozvoje, Žižkovo nám. č.p. 2/2, 390 15 Tábor 1

Městský úřad Tábor, Odbor životního prostředí, Husovo nám. č.p. 2938, 390 02 Tábor 2

Hasičský záchranný sbor Jihočeského kraje, Územní odbor Tábor, IDDS: ph9aiu3

Krajská hygienická stanice Jihočeského kraje se sídlem v Českých Budějovicích, IDDS: agzai3c

1 x spis zde

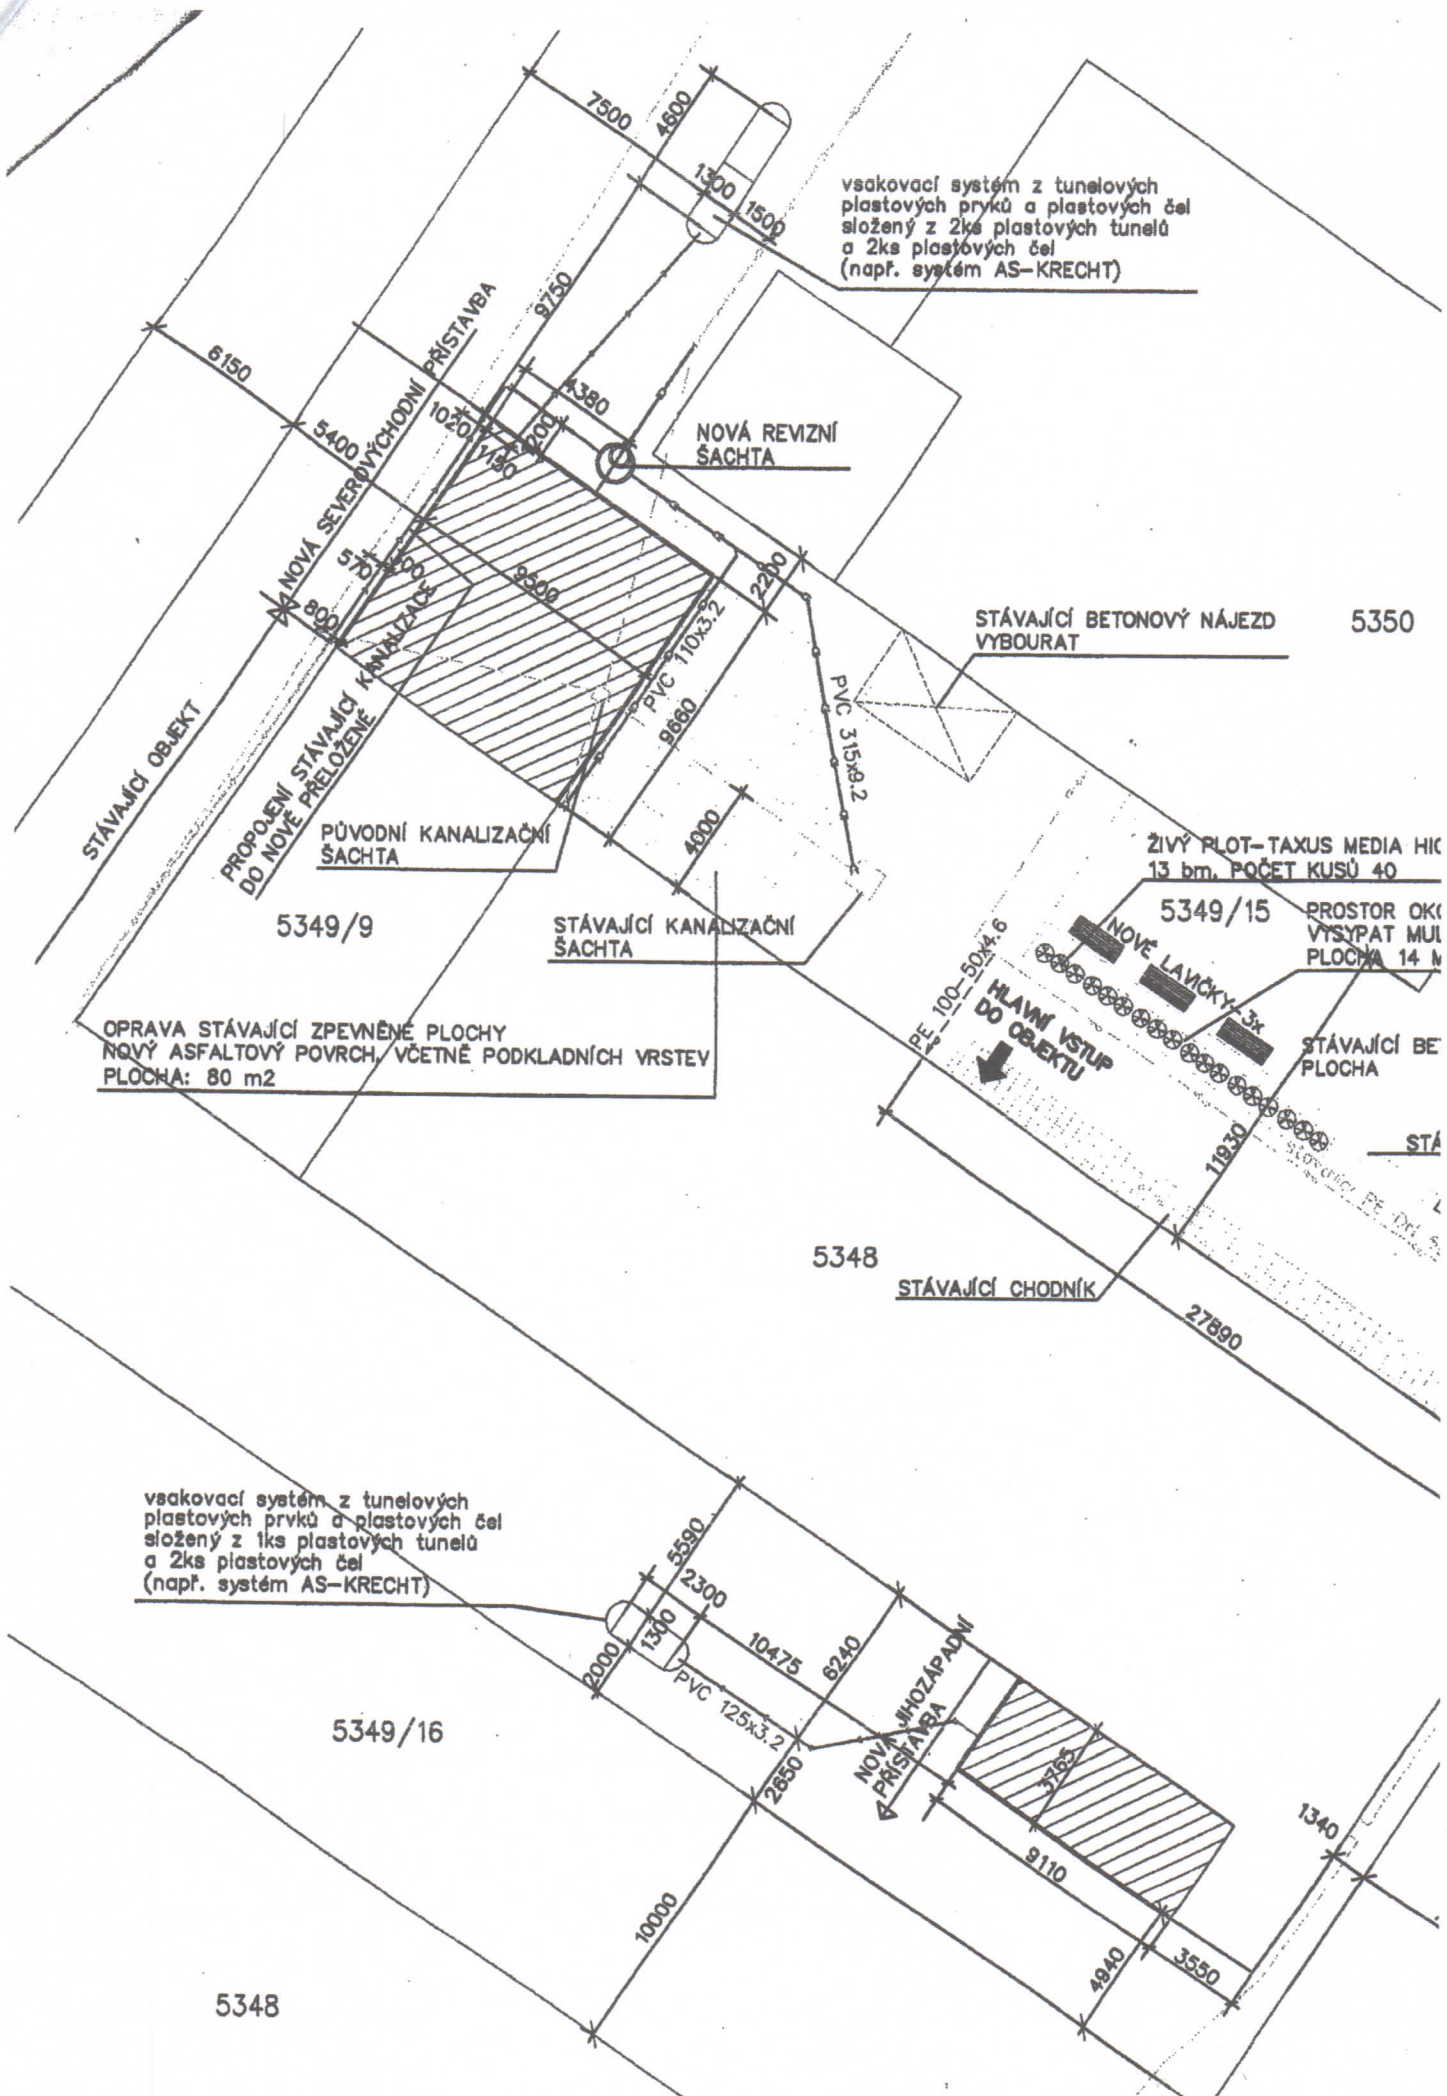

Tento grafický podklad je
součástí oznam. rozhodnutí
ze dne 3.1.2018 č. J. S-META
-2- 53469/2017 PLP

MĚSTSKÝ ÚŘAD
TÁBOR






-12-

5349/17

5349/1




LEGENDA SÍTÍ:

STÁVAJÍCÍ:

-  VEDENÍ NN
-  SPLAŠKOVÁ KANALIZACE AREÁLU
-  ZRUŠENÁ PŘEKLÁDANÁ KANALIZACE
-  DEŠŤOVÁ KANALIZACE
-  VENKOVNÍ VODOVOD AREÁLU



NAVRŽENÉ:

-  SPLAŠKOVÁ KANALIZACE Z PVC TRUB
HL. 0,9 M, DÉLKA 33 M
-  OPRAVA PŘÍPOJKY VODOVODU Z PLASTOVÝCH PE TRUB
DÉLKA 4,5 M
-  DEŠŤOVÁ KANALIZACE Z PVC TRUB
HL. 1,0 M, DÉLKA 36 M

- POLOHY STÁVAJÍCÍCH SÍTÍ JSOU ZAKRESLENY POUZE ORIENTAČNĚ
- PŘESNÉ POLOHY STÁVAJÍCÍCH SÍTÍ ZJISTIT NA MÍSTĚ PŘED ZAPOČETÍM STAVEBNÍCH PRACÍ
- AREÁLOVÉ ROZVODY SÍTÍ NEJSOU V SITUACI ZAKRESLENY, PŘI VEŠKÝCH VÝKOPOVÝCH PRÁCECH JE TŘEBA DBÁT ZVÝŠENÉ OPATRNOSTI, PŘÍPADNĚ KONZULTAT SE SPRÁVCEM AREÁLU!!!

AKCE:

STAVEBNÍ ÚPRAVY A PŘÍSTAVBA OBJEKTU - BUDOVA č. 3 NA PARC.Č. 5348, 5349/9 A 5349/15

INVESTOR:

Střední škola obchodu, služeb a řemesel a Jazyková škola s právem státní jazykové zkoušky,
Tábor, Bydlinského 2474, Bydlinského č.2474, Tábor, 390 02


MÍSTO STAVBY: k.ú. Tábor, parc.č.5348, 5349/9, 5349/15

AUTOR PROJEKTU:



Graphic PRO s.r.o.
Projekční kancelář

Stránského 2255, 390 02 Tábor,
tel: 381 210 853, IČO: 28125657

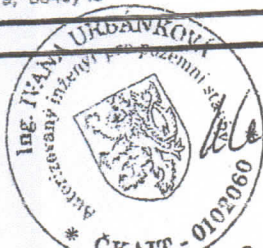

KRESLIL: Ing. Ivana Urbánková, Mob: +420 608 171 728, E-mail: ivana.volkova@seznam.cz

STAVEBNÍ ÚŘAD:	Tábor
KRAJ:	Jihočeský
FORMÁT:	2 A4
DATUM:	08/2017
STUPEŇ:	ZMĚNA STAVBY

OBJEKT:

C. SITUACE STAVBY

ČÍSLO VÝKRESU:

C-01

KOPIE ČÍSLO:

5

OBSAH:

SITUACE

MĚŘÍTKO:

1:250

ZMĚNA:

01

PLOTU
IOU

SA

349/14

VAJIC HYDRANT

STÁVAJÍCÍ VĚZ
K OBJEKTU

2700