

POZNÁMKA:

– VŠECHNY ROZMĚRY OVĚŘIT MĚŘENÍM NA STAVBĚ!!!

AKCE:

**STAVEBNÍ ÚPRAVY A PŘÍSTAVBY OBJEKTU -  
BUDOVA č. 3, NA PARC.Č. 5348, 5349/9 A 5349/15**


INVESTOR:

Střední škola obchodu, služeb a řemesel a Jazyková škola s právem státní jazykové zkoušky,  
Tábor, Bydlišského 2474, Bydlišského č.2474, Tábor, 390 02

MÍSTO STAVBY:

k.ú. Tábor, parc.č.5348, 5349/9, 5349/15

AUTOR PROJEKTU:



**Graphic PRO s.r.o.**  
Projektční kancelář  
Stránského 2255, 390 02 Tábor,  
tel: 381 210 653, IČO: 28125657

STAVEBNÍ ÚŘAD:

Tábor

KRAJ:

Jihočeský

FORMÁT:

2 A4

DATUM:

08/2017

STUPEŇ:

PROVEDENÍ STAVBY

KRESLIL:

Ing. Ivana Urbánková, Mob: +420 608 171 728, E- mail: ivana.volkova@seznam.cz

OBJEKT:

**D.1.1.ARCHITEKTONICKÉ A STAVEBNĚ TECHNICKÉ ŘEŠENÍ  
D.1.2.STAVEBNĚ KONSTRUKČNÍ ČÁST**

OBSAH:

**VÝPIS OSTATNÍCH PRVKŮ**

ČÍSLO VÝKRESU:

**D-27**

KOPIE ČÍSLO:


MĚŘÍTKO:

ZMĚNA:

**00**


V1

VERTIKÁLNÍ PLOŠINA PRO BEZBARIÉROVÝ PŘÍSTUP – 2 ks  
VARIABILNÍ PLOŠINA NA EL. POHON  
MATERIÁL POZINK, NÁŠLAP – POROROŠTY  
DODÁVKA VČETNĚ NÁSTUPNÍHO PROSTORU

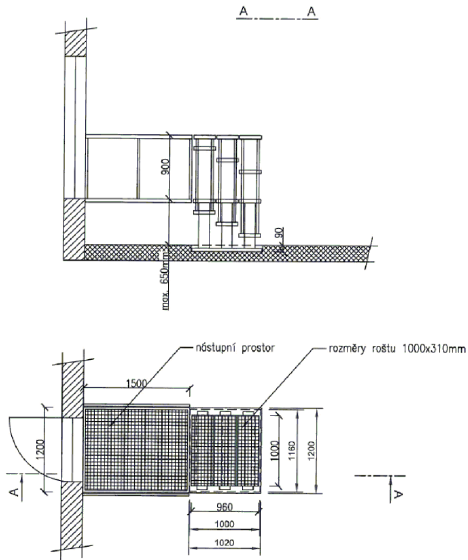

V2

STŘÍŠKA NAD VSTUPY, OCELOVÁ POZINKOVANÁ KONSTRUKCE, KRYTINA – DUTINKOVÝ POLYKARBONÁT  
TROJÚHELNÍKOVÝ TVAR, CELKOVÁ DÉLKA STŘÍŠKY 18 M

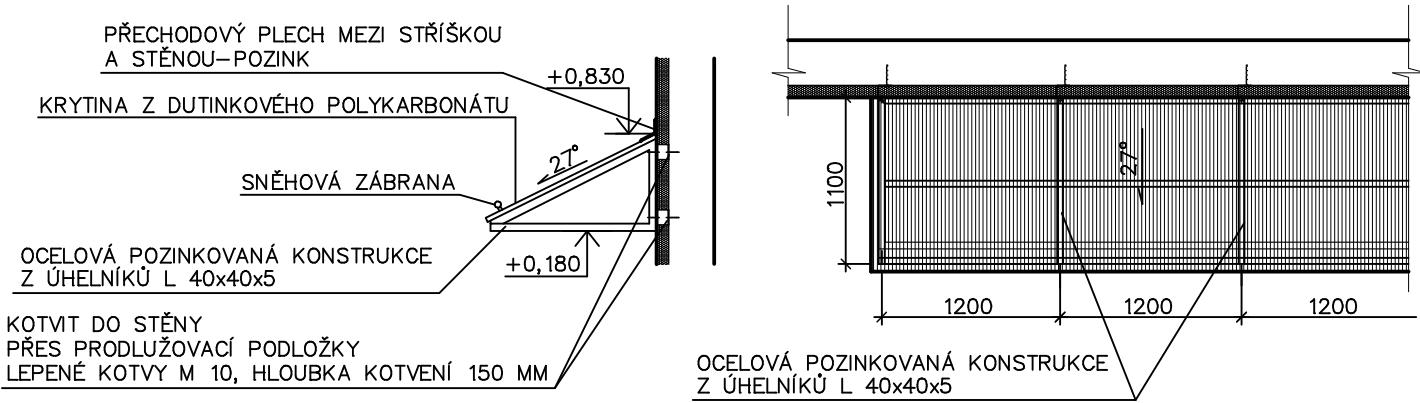

V3

PROTIDEŠŤOVÁ ŽALUZIE 900x900 MM, 1 KS  
MATERIÁL POZINK, VČETNĚ SÍTĚ PROTI VNIKÁNÍ PTACTVA

