
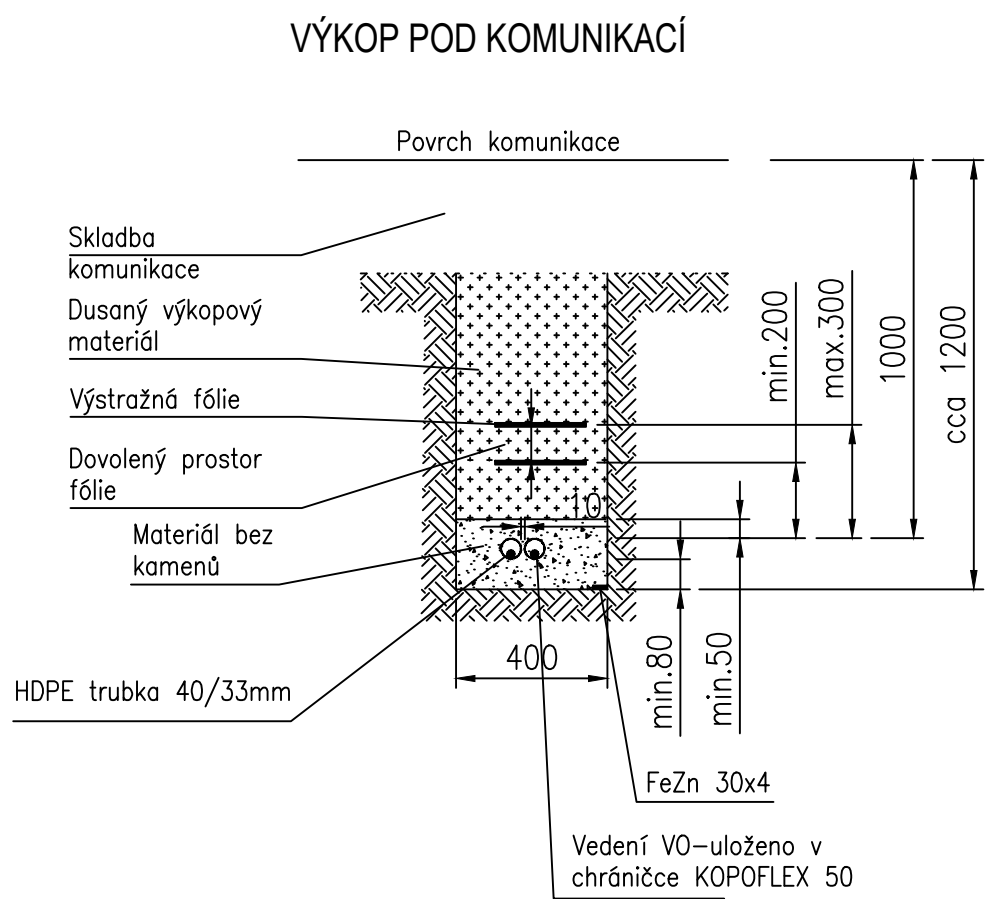
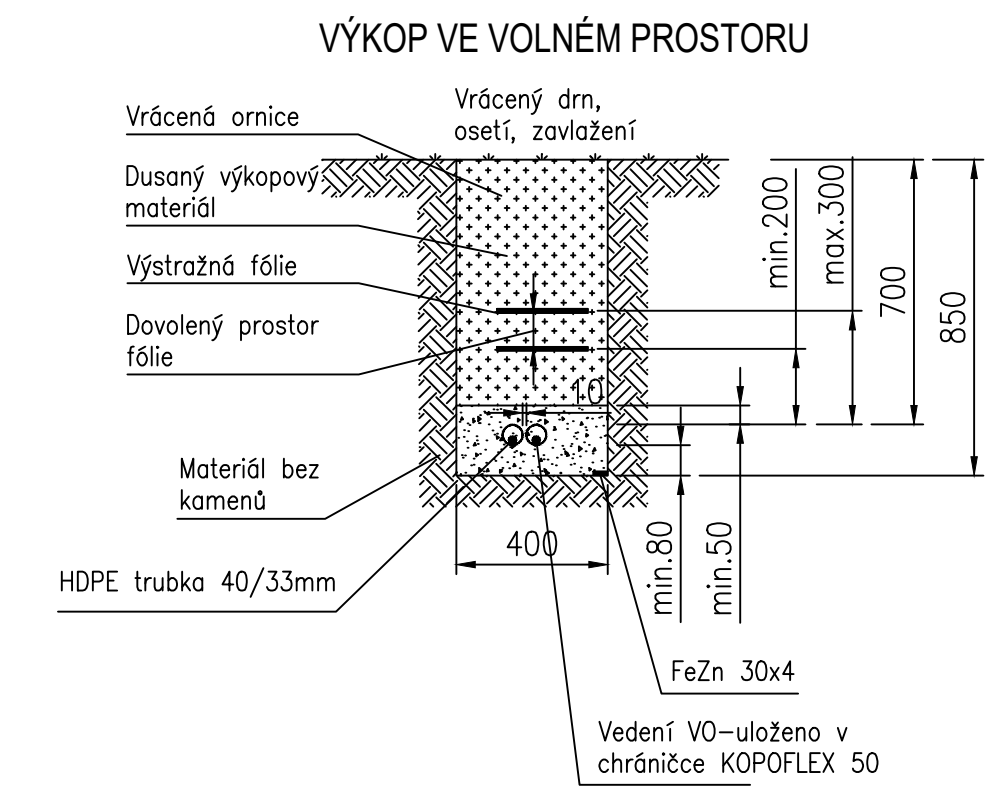


# VZOROVÝ ŘEZ ULOŽENÍ KABELU VO A HDPE TRUBKY

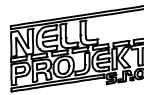

- POZNÁMKA:
- 1. Pro souběhy a křížování s jinými kabely platí ČSN 33 2000–5–52 a ČSN 73 6005
  - 2. Přesah fólie od kraje kabelu min. 50mm
  - 3. Při budování chráničky vložit protahovací drát
  - 4. Chránička přesahuje okraj cesty o 0,5m

VYPRACOVAL:	ZODP.PROJEKT.	KRESLIL:	VED.PROJEKCE	NELL PROJEKT s. r. o. Plesníkova 5559 760 05 Zlín	
Ing. Iva Podhorná	Ing. Karel Kuchař	Ing. Iva Podhorná	Zuzana Kuchařová		
KRAJ: ZLÍNSKÝ		KAT. ÚZEMÍ: UHERSKÝ BROD		FORMÁT	2xA4
STAVEBNÍK:MĚSTO UHERSKÝ BROD				DATUM	4/2017
AKCE:  REKONSTRUKCE ULICE PŘÍČNÁ A ÚZKÁ				STUPEŇ	DSP A DPS
				ZAKÁZK. ČÍSLO	
OBSAH: VZOROVÝ ŘEZ ULOŽENÍ KABELU VO A HDPE TRUBKY				MĚŘÍTKO: 1:20	ČÍSLO VÝKRESU C.8.