


SPRÁVA VEŘEJNÉHO STATKU
MĚSTA PLZNĚ (23)
příspěvková organizace
dokumentace sítí
Klatovská tř. 10, a. 12, 301 00 PLZEŇ
IČ: 4052551 DIČ: CZ4052551
Much. č. 10

1:1 000

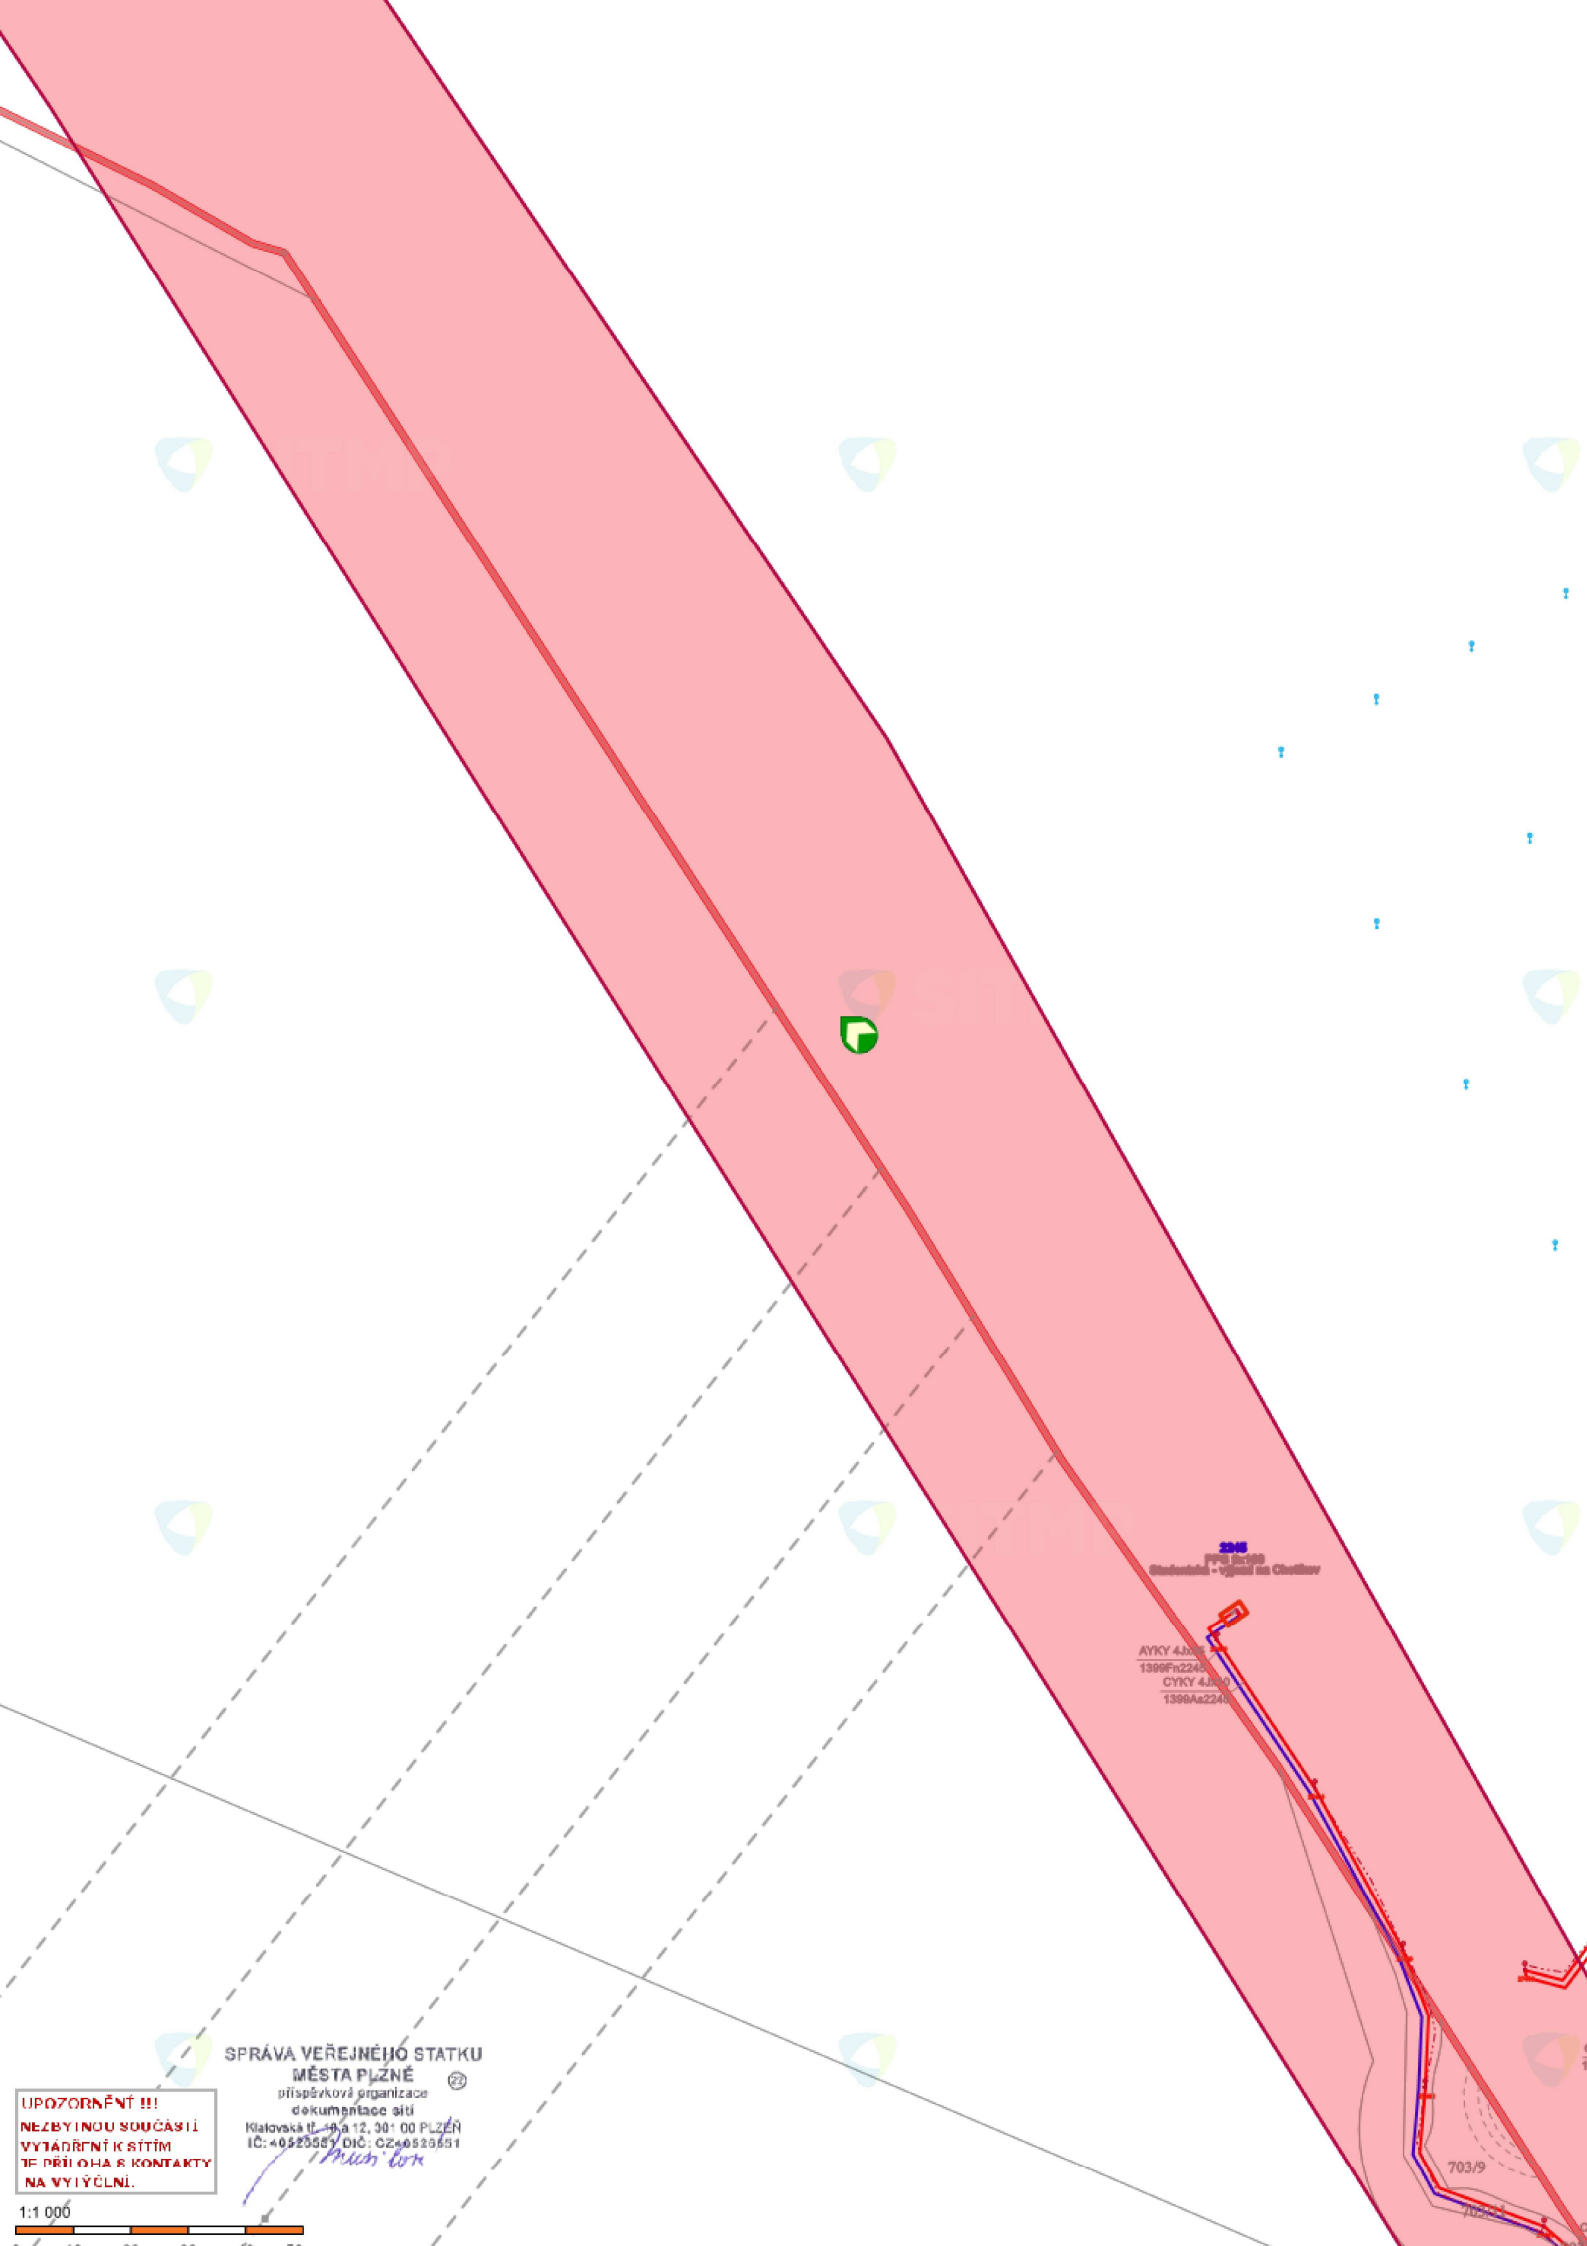

SPRÁVA VEŘEJNÉHO STATKU
MĚSTA PLZNE
příspěvková organizace
dokumentace sítí
Klatovská tř. 19 a 12, 301 00 PLZEŇ
IČ: 40525551 DIČ: CZ40525551

UPOZORNĚNÍ !!!
NEZBYTNOU SOUČÁSTÍ
VYTÁPĚNÍ KSTÍM
JE PŘÍLOHA S KONTAKTY
NA VÝVÝČNÍ.

1:1 000

Zakreslené schéma VO

	smyčkový kabel VO v zemi
	vzdušné vedení VO
	napájecí kabel VO v zemi
	impulsní kabel VO v zemi
	rezervní kabel VO v zemi
	připojovací kabel VO v zemi - trvale pod napětím
	podchodový kabel VO v zemi - zpravidla pod napětím





modře zakreslené lampy nejsou ve správě SVSMP
nemáme k dispozici schéma jejich zapojení a mnohdy ani trasy kabelů
nutno kontaktovat majitele příslušného objektu/pozemku

Schéma VO neurčuje přesnou polohu kabelů v zemi.

U akcí z cca posledních 10-ti let je kromě schéma VO uvedeno i geodetické zaměření.

Jeho čerchovaná čára může znamenat i více kabelů v jedné trase.

Geodetické zaměření

	zaměřená trasa kabelů VO v zemi
	zaměřená trasa kabelů SSZ v zemi

Pozn.:tučné, čerchované kabely v centru města jsou tzv. slavnostní
a jsou umístěny pod zemí (modrý - napájecí, červený - smyčkový,
hnědý - podchodový)

Zakreslené schéma SSZ

	kabely SSZ + kamerový systém
	indukční smyčky SSZ v komunikaci

Platnost vyjádření . 1 rok.

Vytýčení VO - Josef Smolík tel. 378 037 444

Vytýčení a údržba SSZ - p. František Holub, tel. 720 968 715