



I/3 MILIČÍN D3  
VZOROVÉ PŘÍČNÉ ŘEZY 1:50


S 9,5/80  
V MÍSTECH PROVEDENÍ NOVÉHO KRYTU VOZOVKY

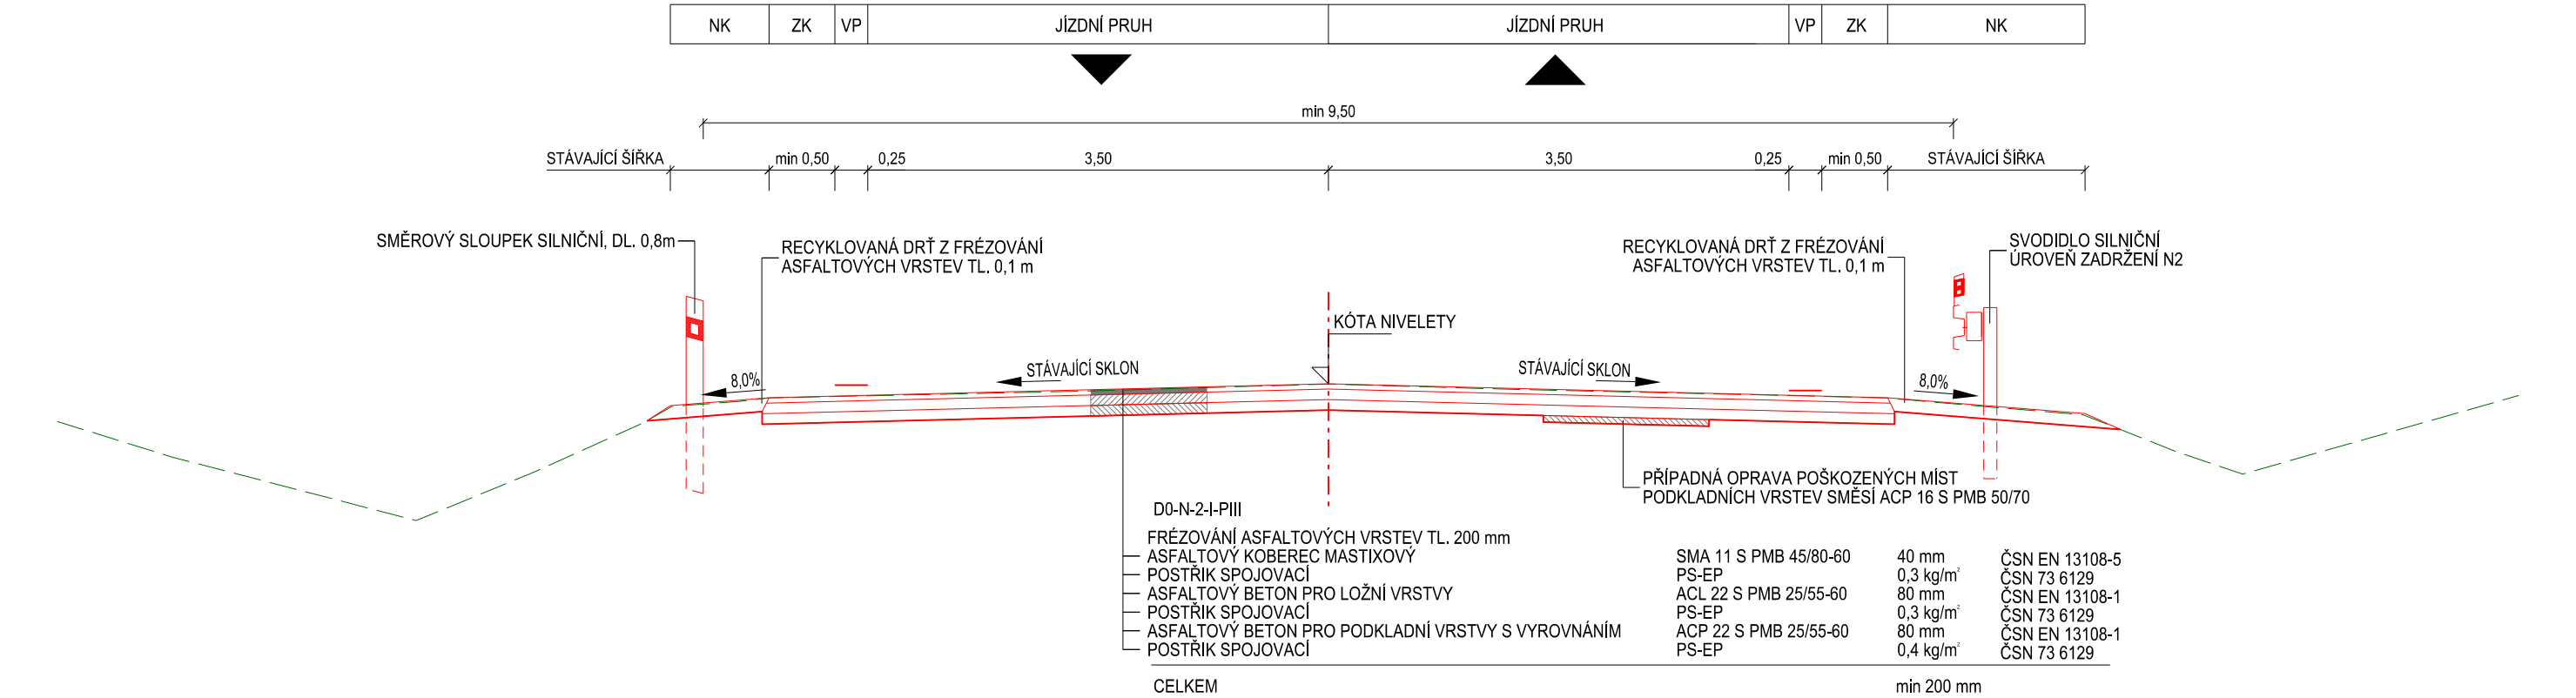

S 9,5/80  
V MÍSTECH PROVEDENÍ KOMPLETNÍ VOZOVKY

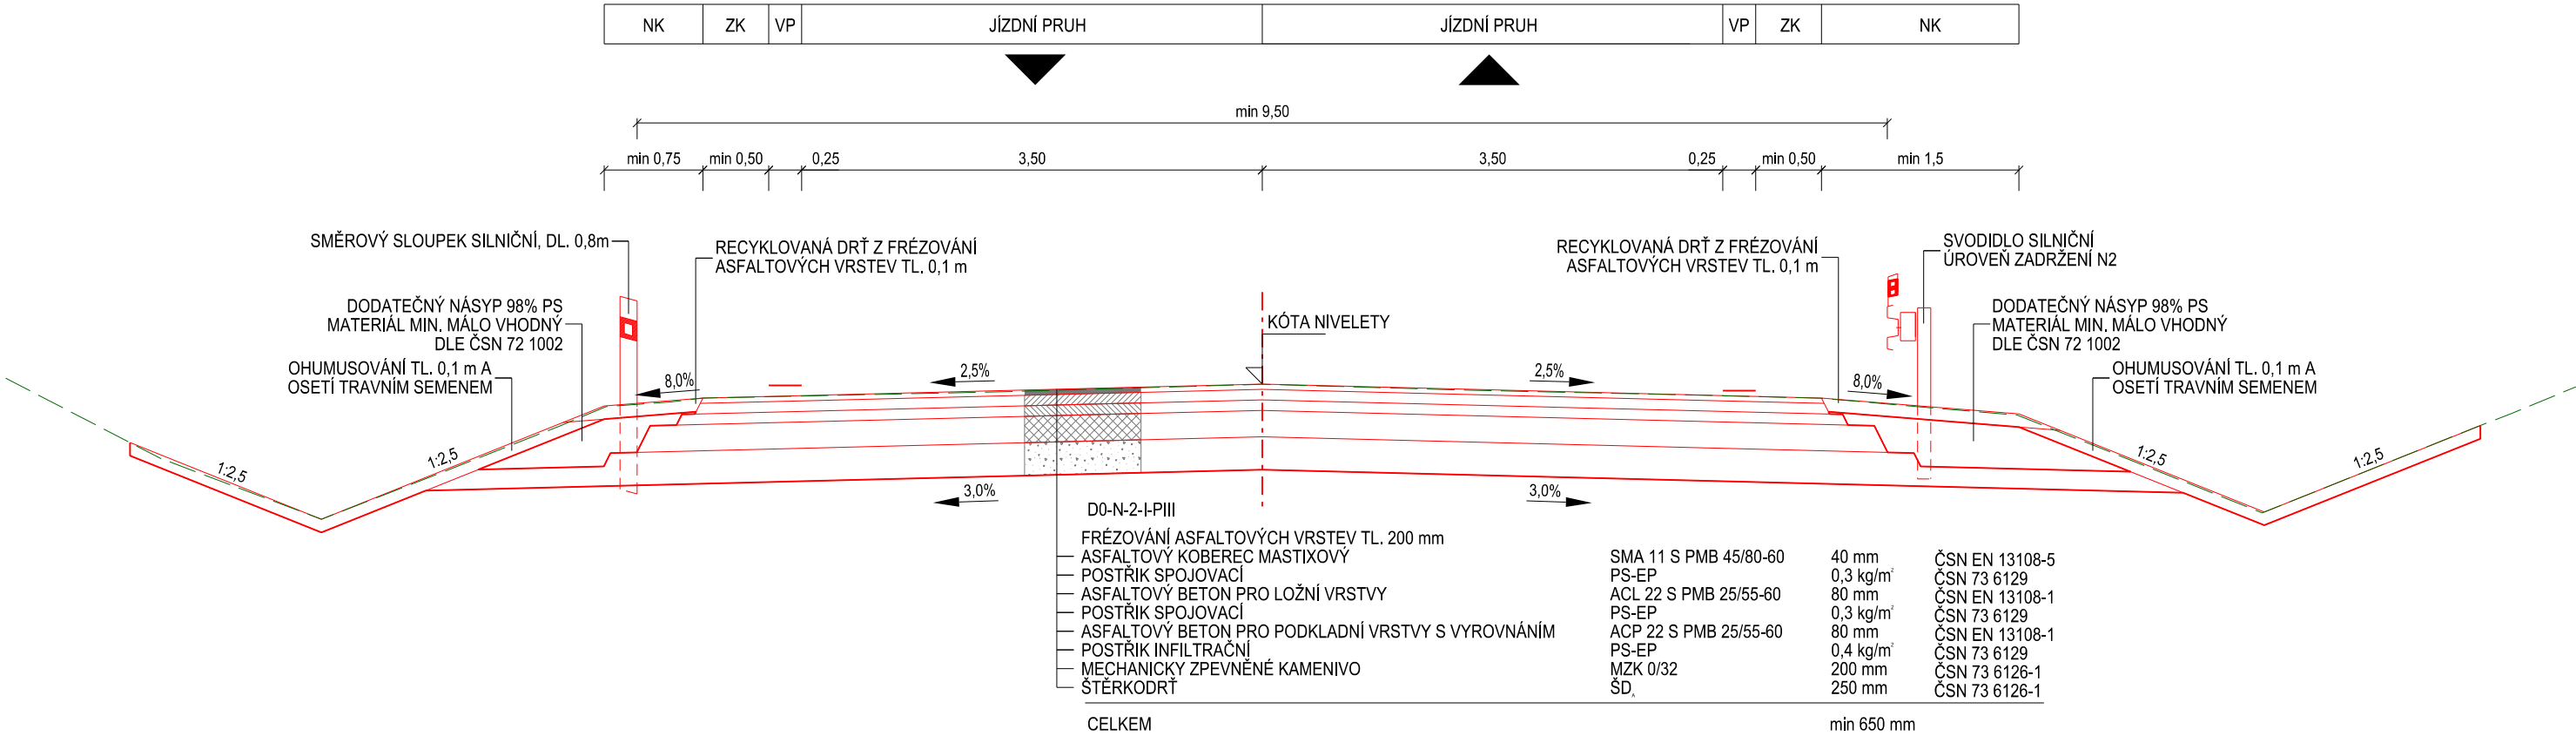

ZPEVNĚNÍ SVAHU V MÍSTĚ PRUHLOUBENÉHO PŘÍKOPU  
(km 1,316 01 - 1,431 87)

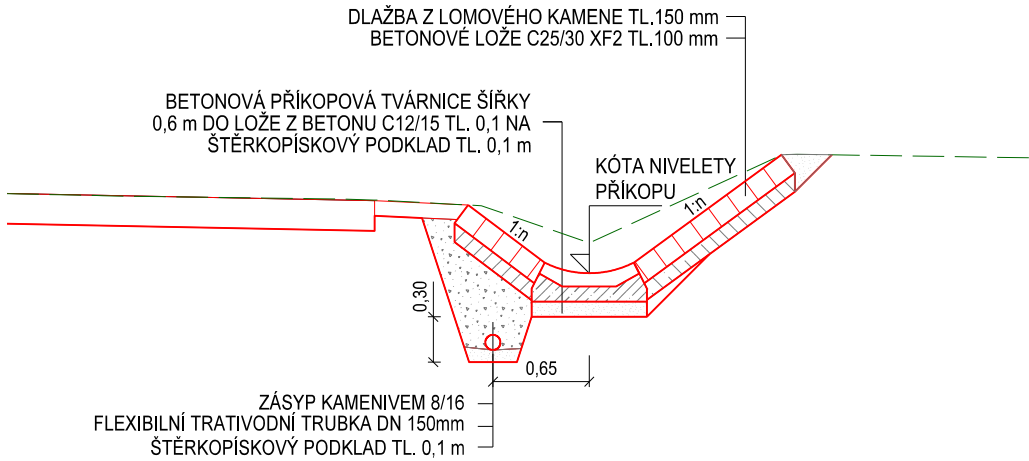

Číslo změny:	Obsah změny:	Datum změny:
01	-	-
02	-	-
03	-	-

Investor:	Ředitelství silnic a dálnic ČR Čerčanská 12, 140 00 Praha telefon: +420 241 084 111 e-mail: posta@rsd.cz
Generální projektant:	SUDOP PRAHA a.s. Olšanská 1a, 130 80 Praha 3 tel.: +420 267 094 111 e-mail: praha@sudop.cz

Hlavní inženýr projektu:	ING. PETER VALIŠ
Garant profese:	-

Středisko:	PROJEKTOVÉ STŘEDISKO PLZEŇ
Vedoucí střediska:	ING. OTA HELLER
Odpovědný projektant SO, IO, PS:	ING. PETER VALIŠ
Vypracoval:	ING. PETER VALIŠ
Kontroloval:	ING. LUKÁŠ SZABÓ

Název akce:	Číslo smlouvy:
I/3 Miličín D3 - DSP, ZDS, IČ, AD	17-084.230
Část:	Projektový stupeň:
SO 101 Úprava silnice I/3	ZDS
Název přílohy:	Datum:
VZOROVÉ PŘÍČNÉ ŘEZY	11/2017
	Číslo části:
	C.1.1
	Měřítko:
	1:50
	Počet formátů:
	3 x A4
	Číslo přílohy:
	4