
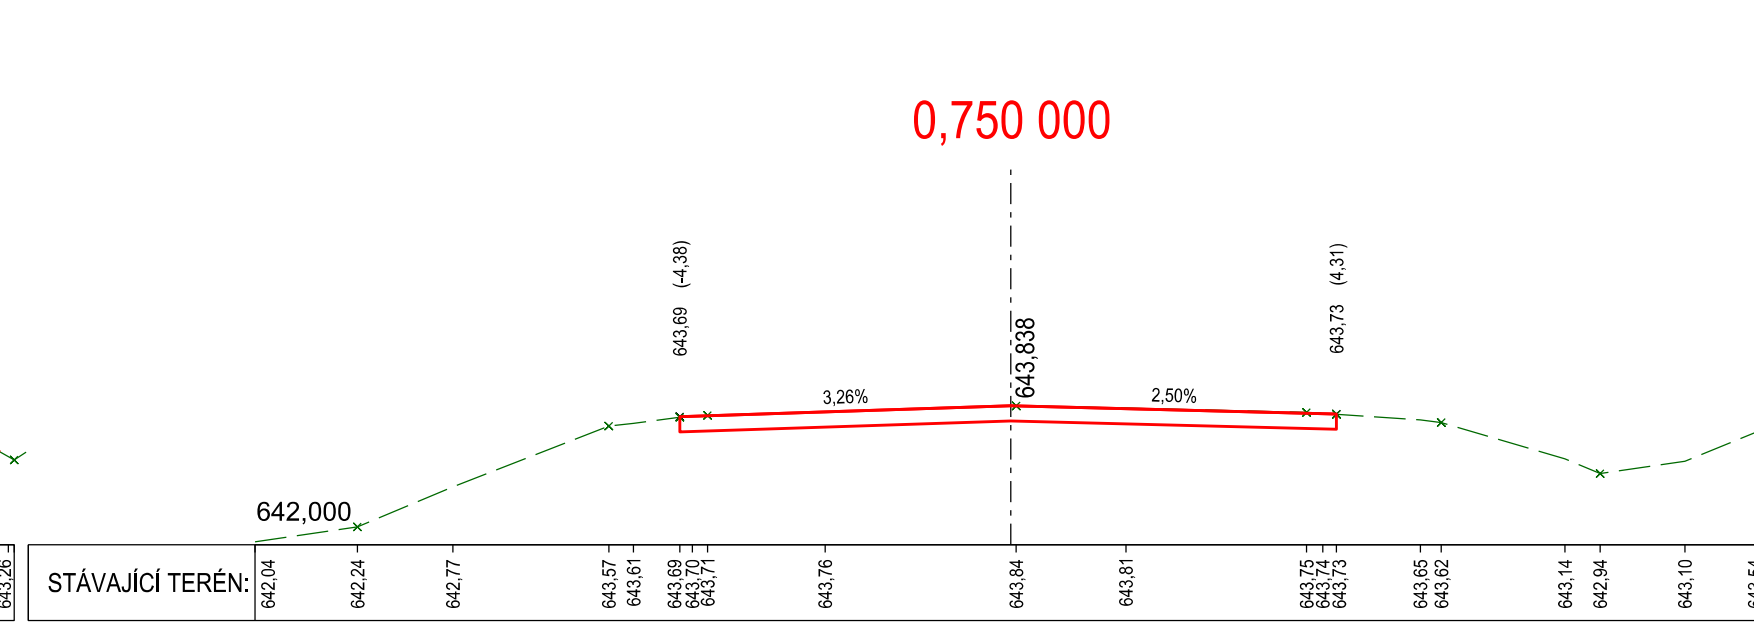
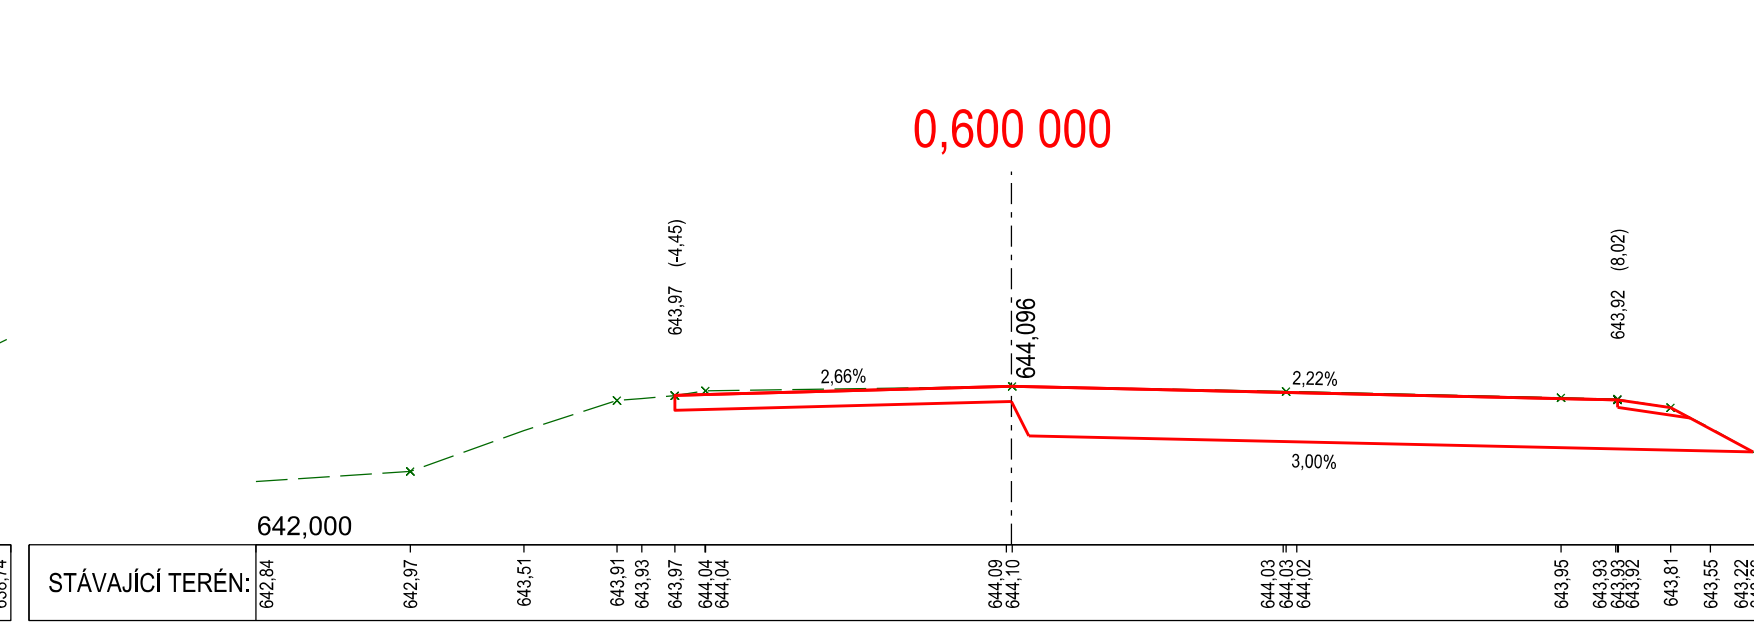
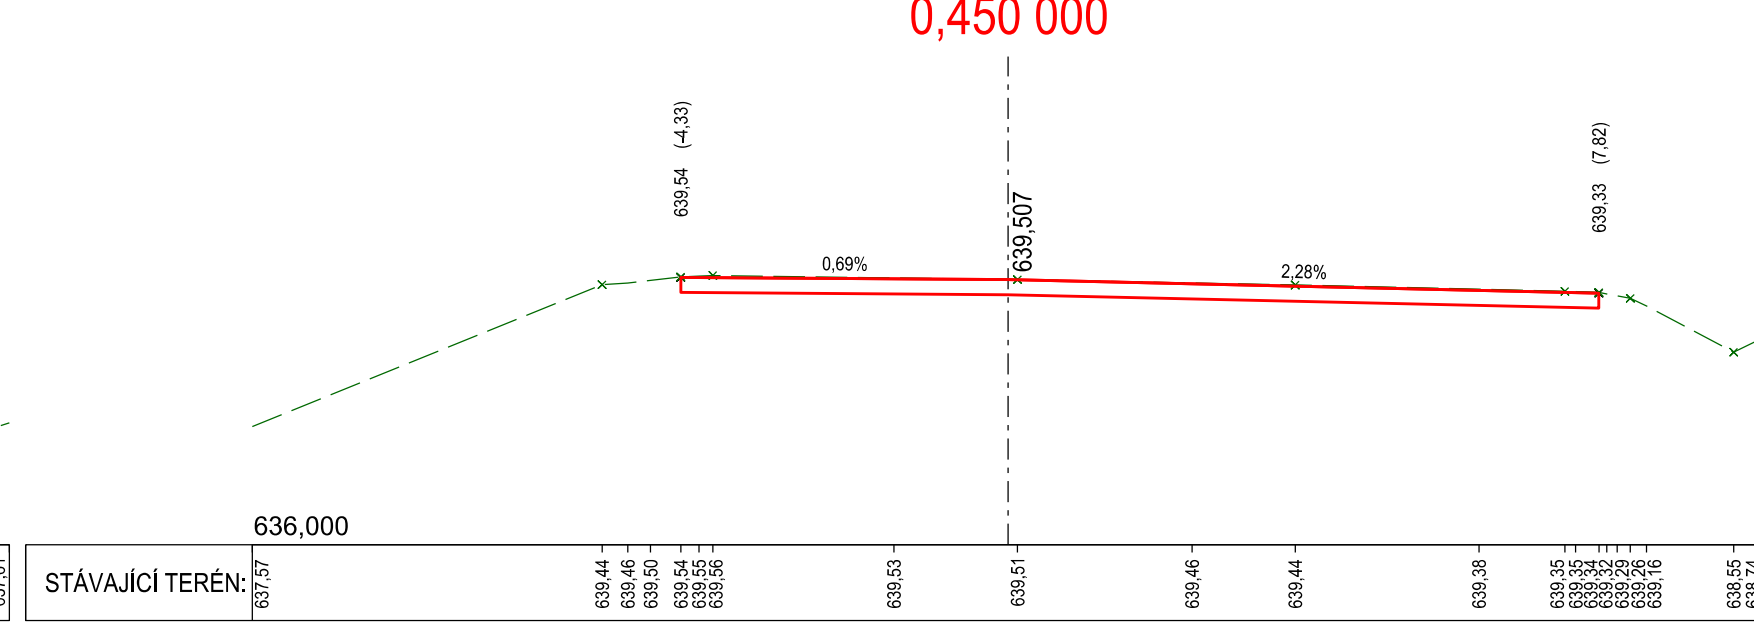
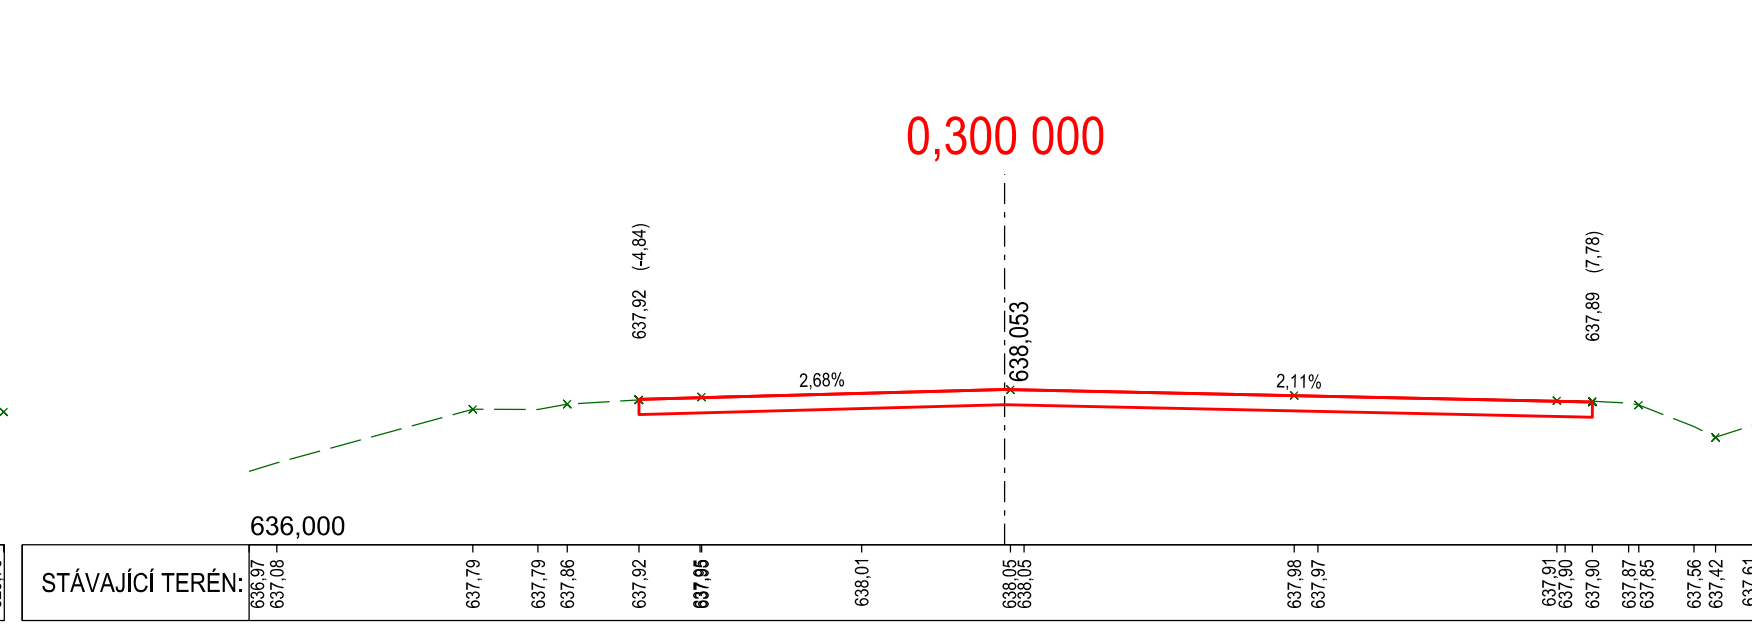
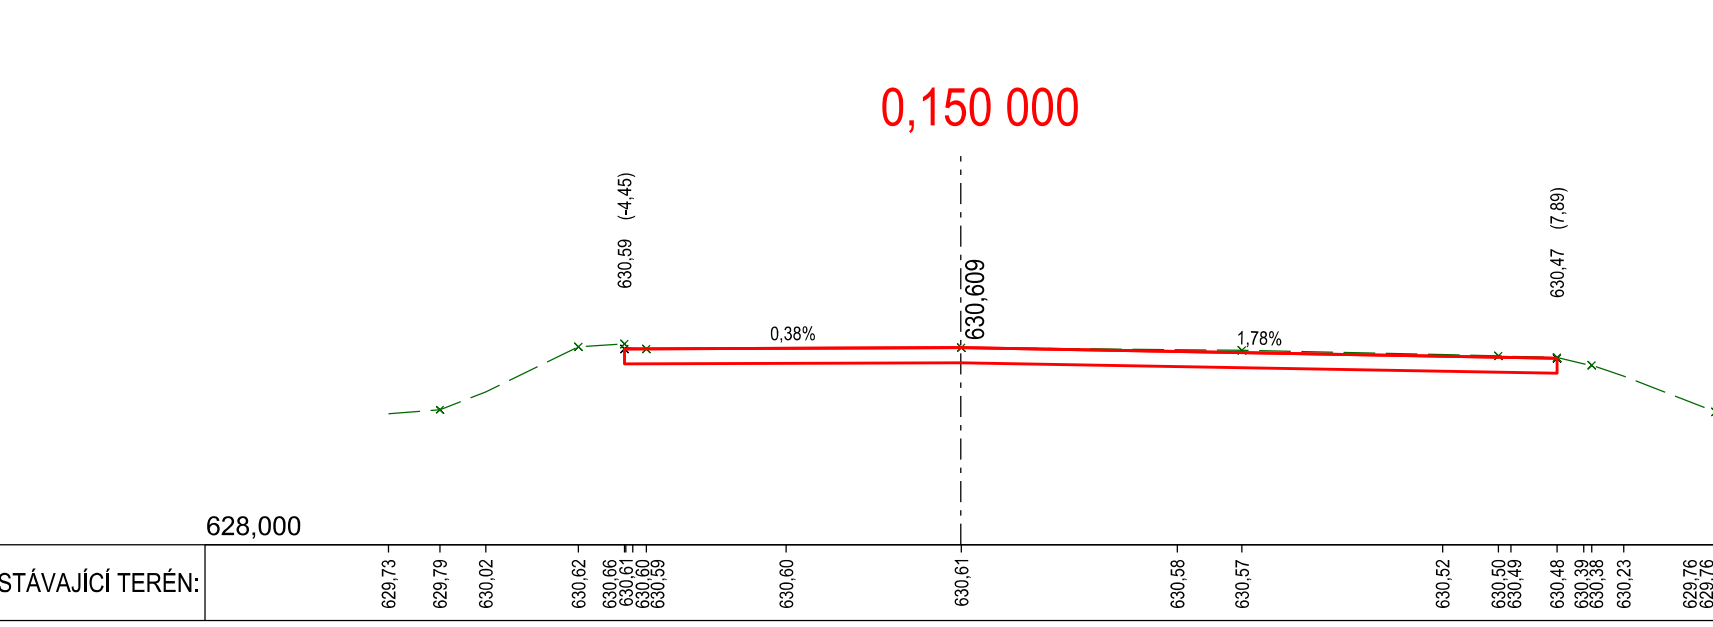
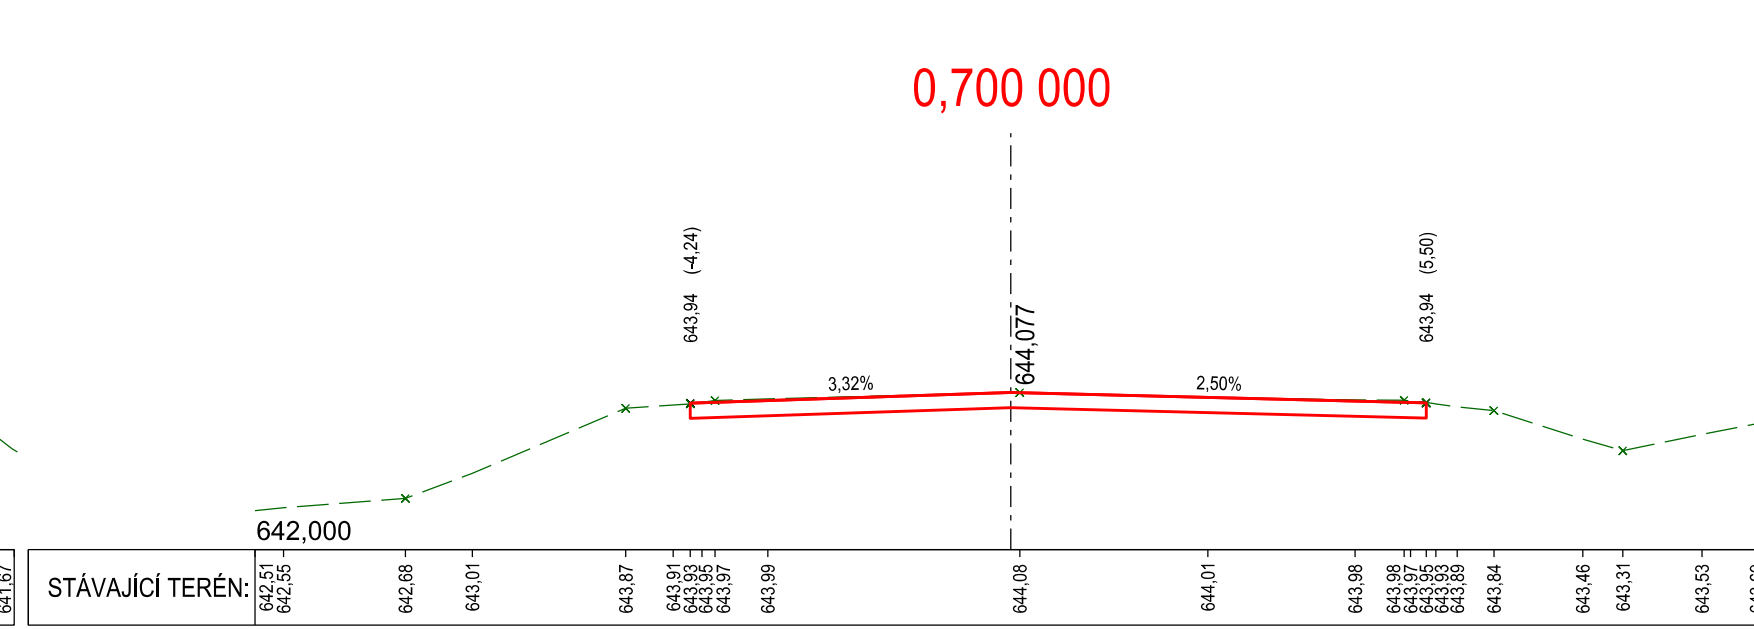
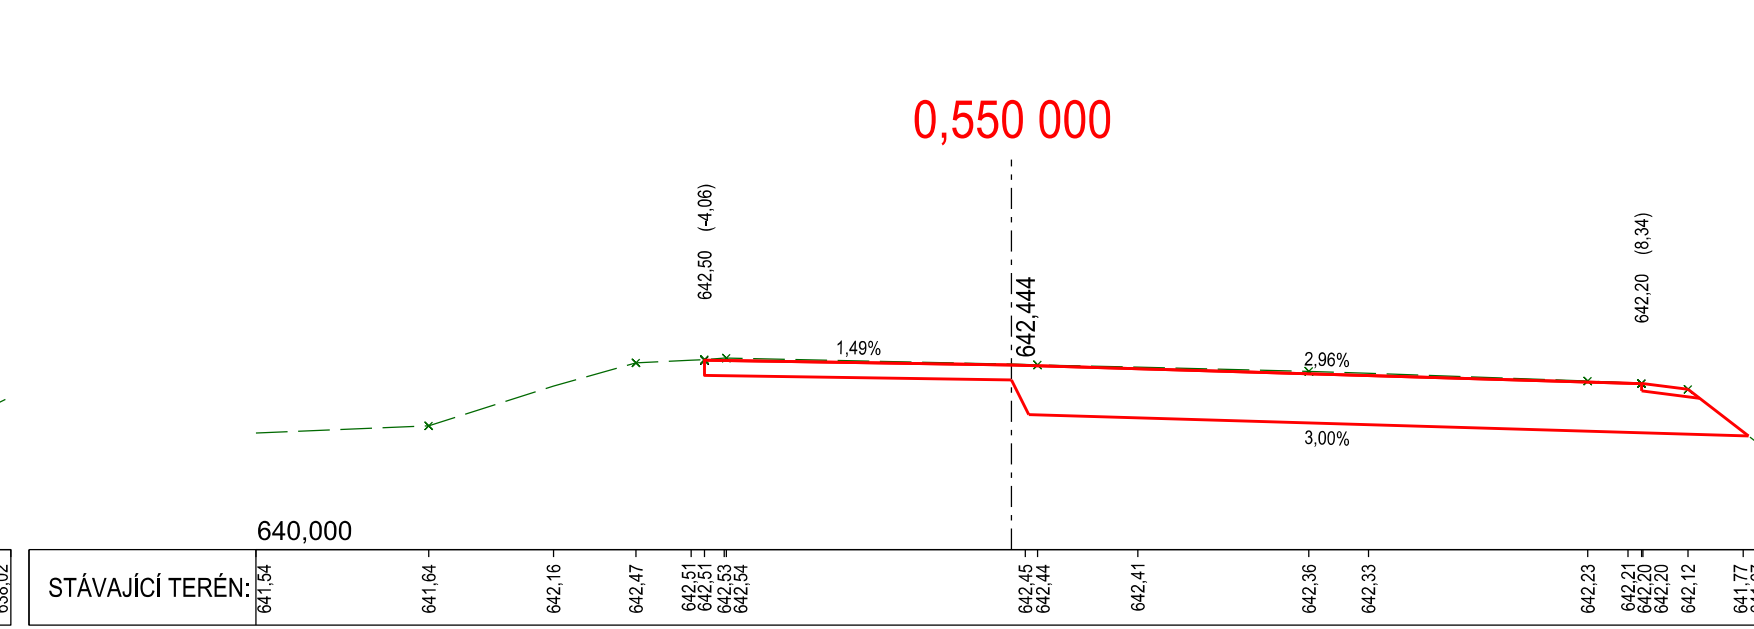
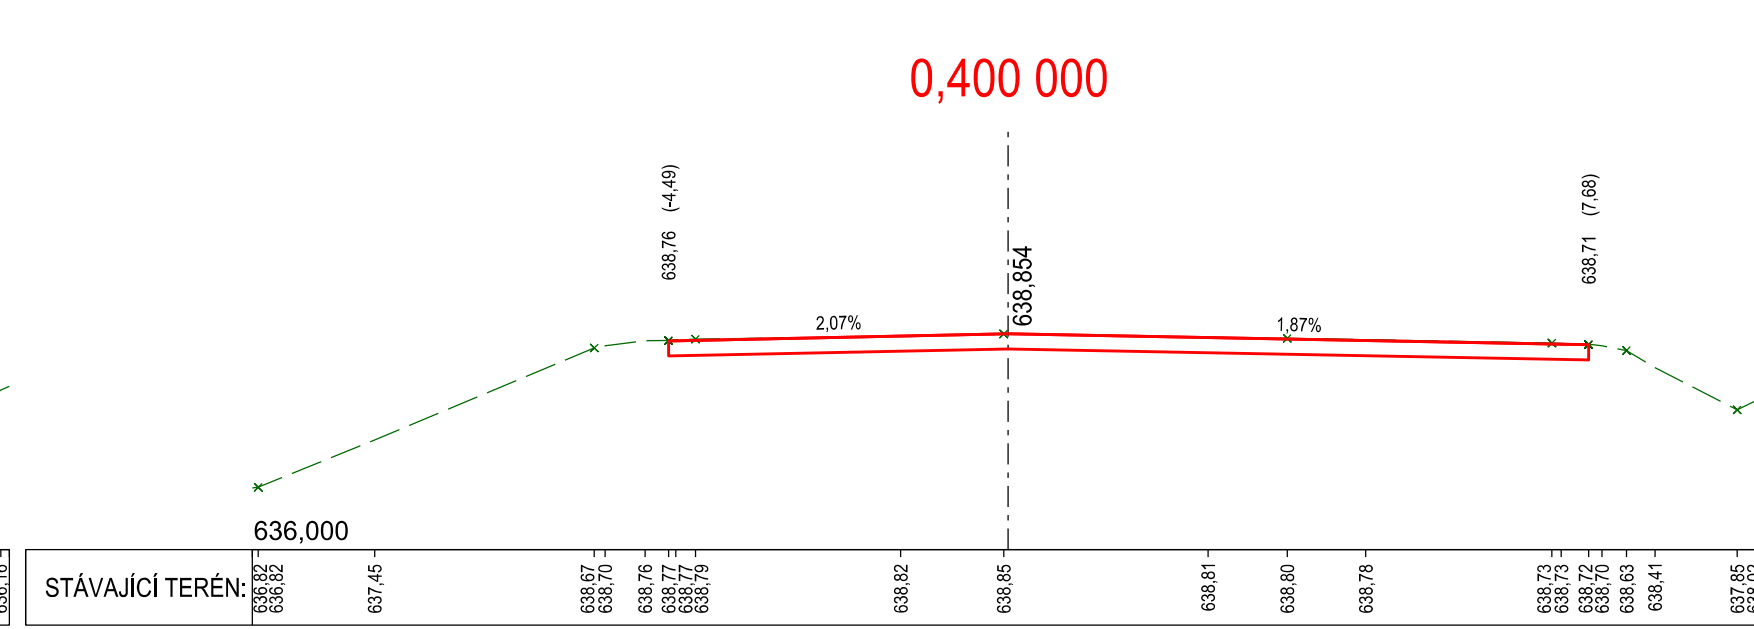
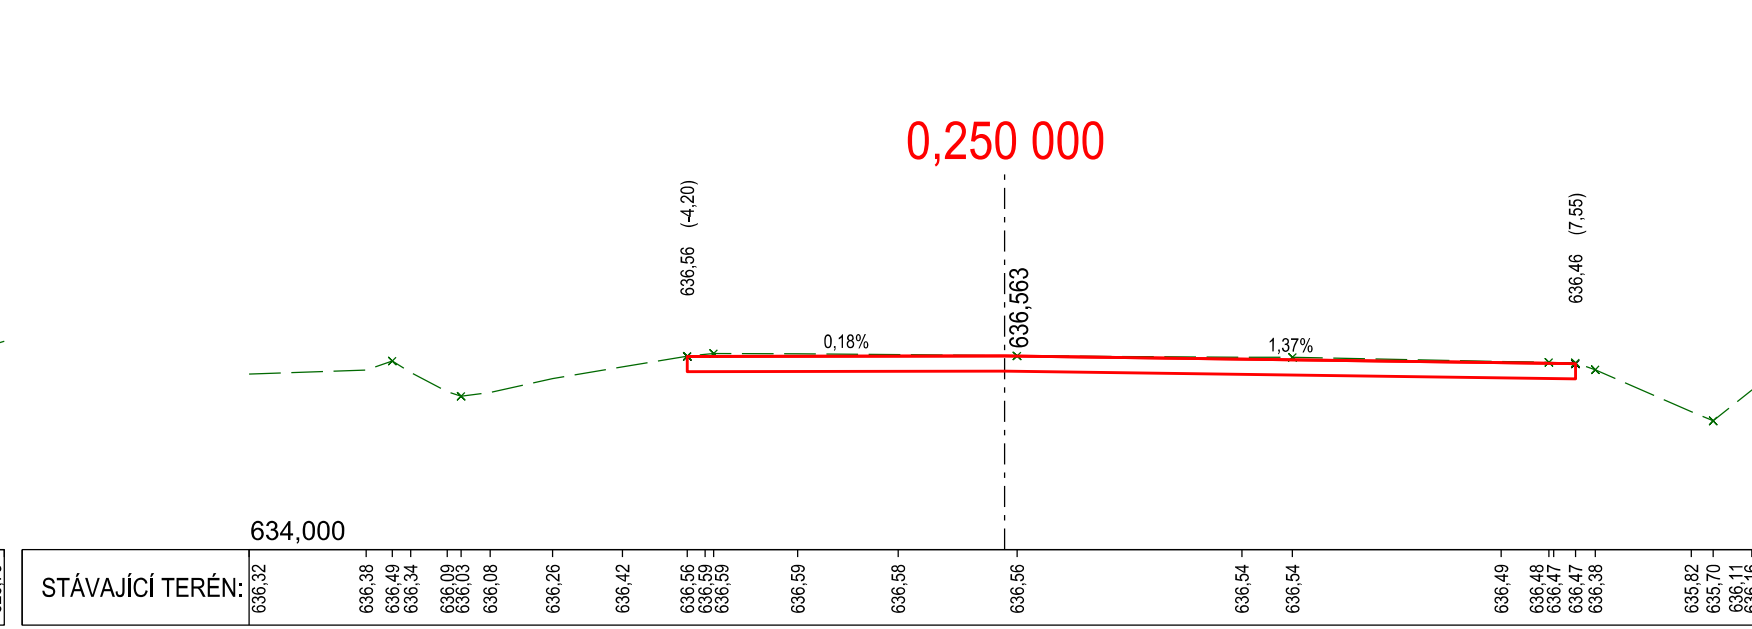
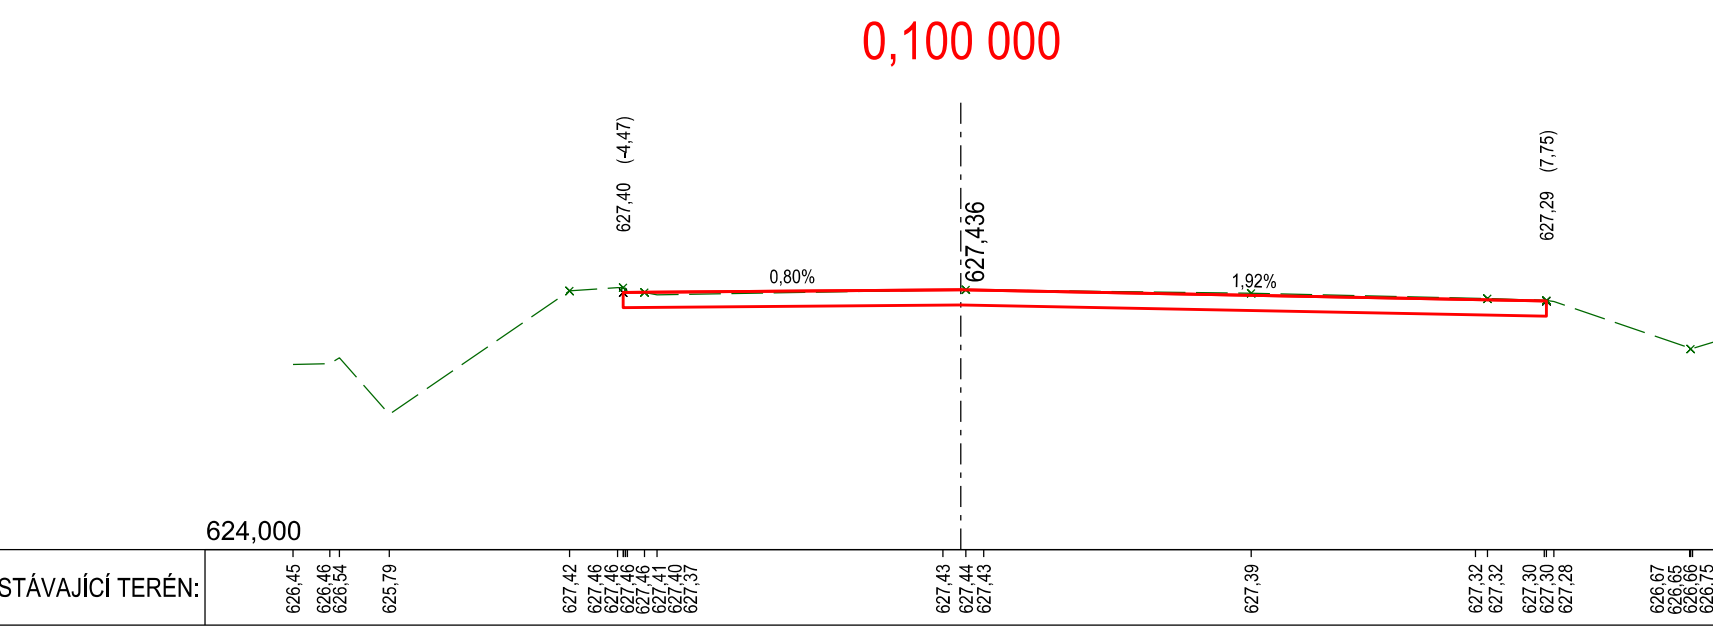
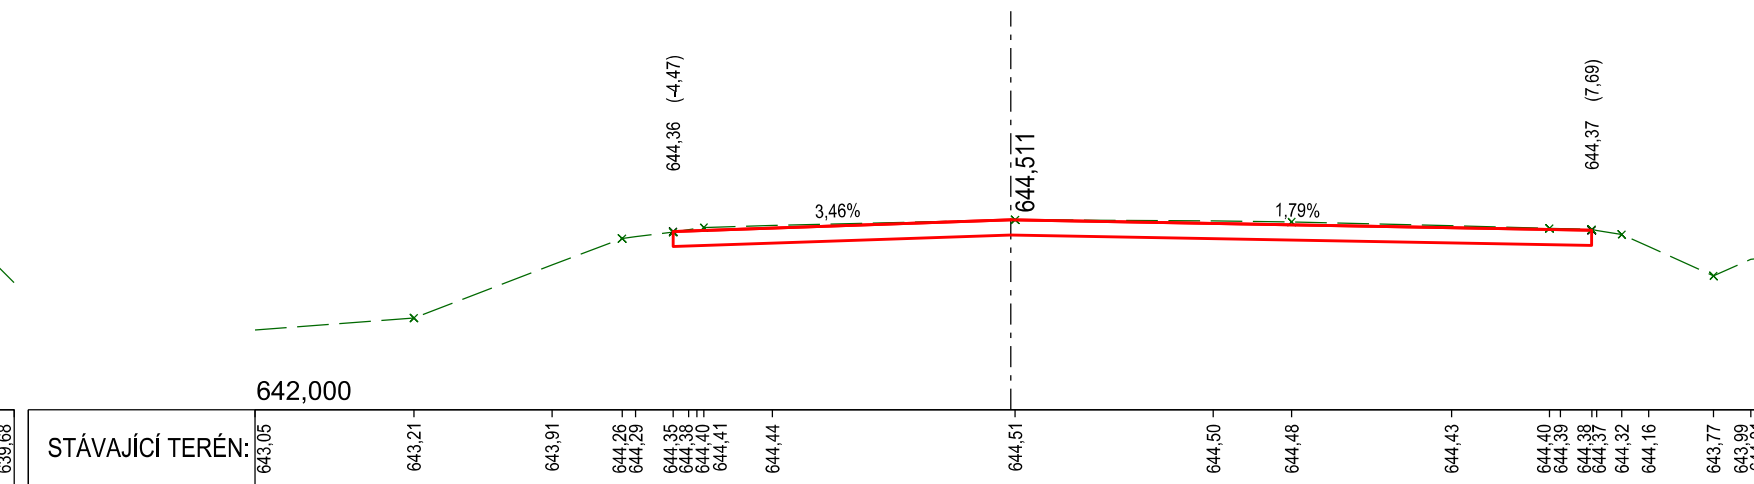
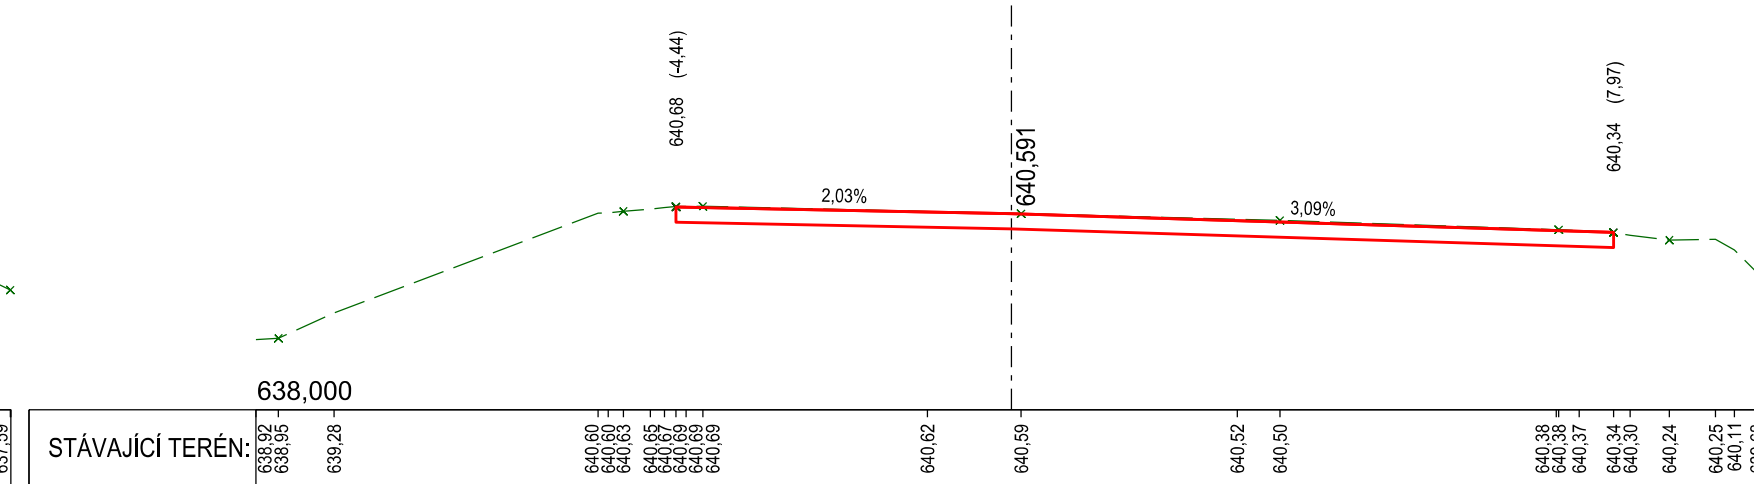
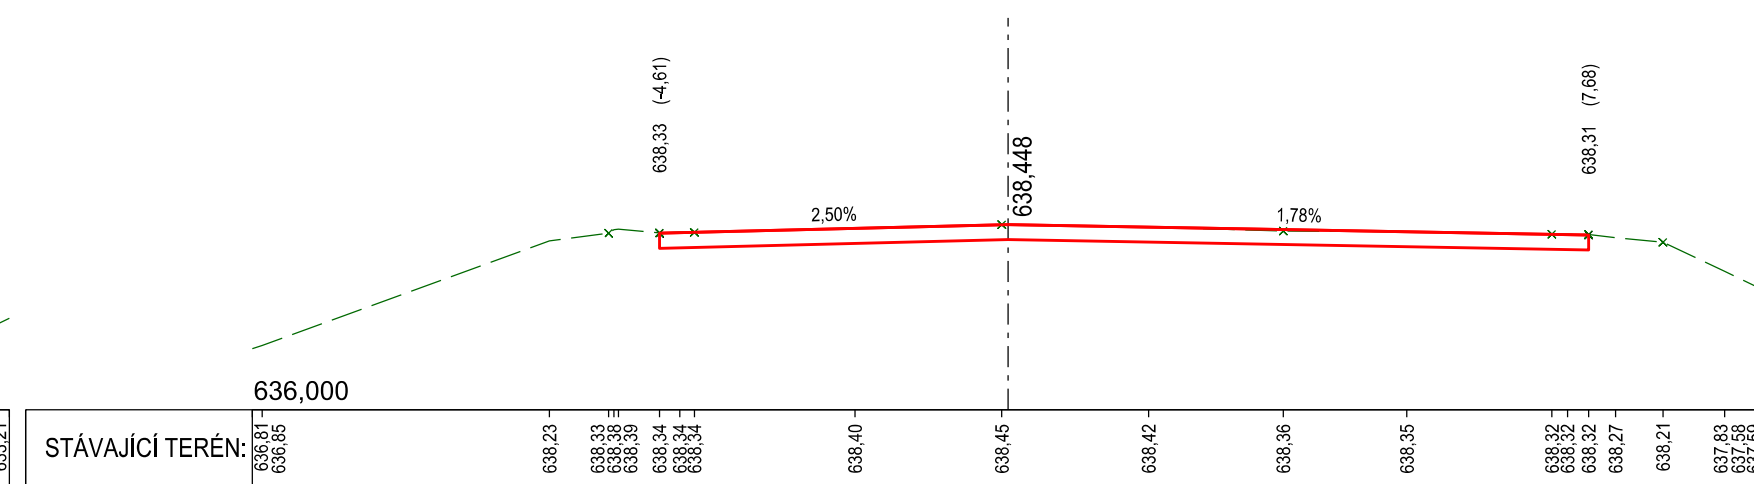
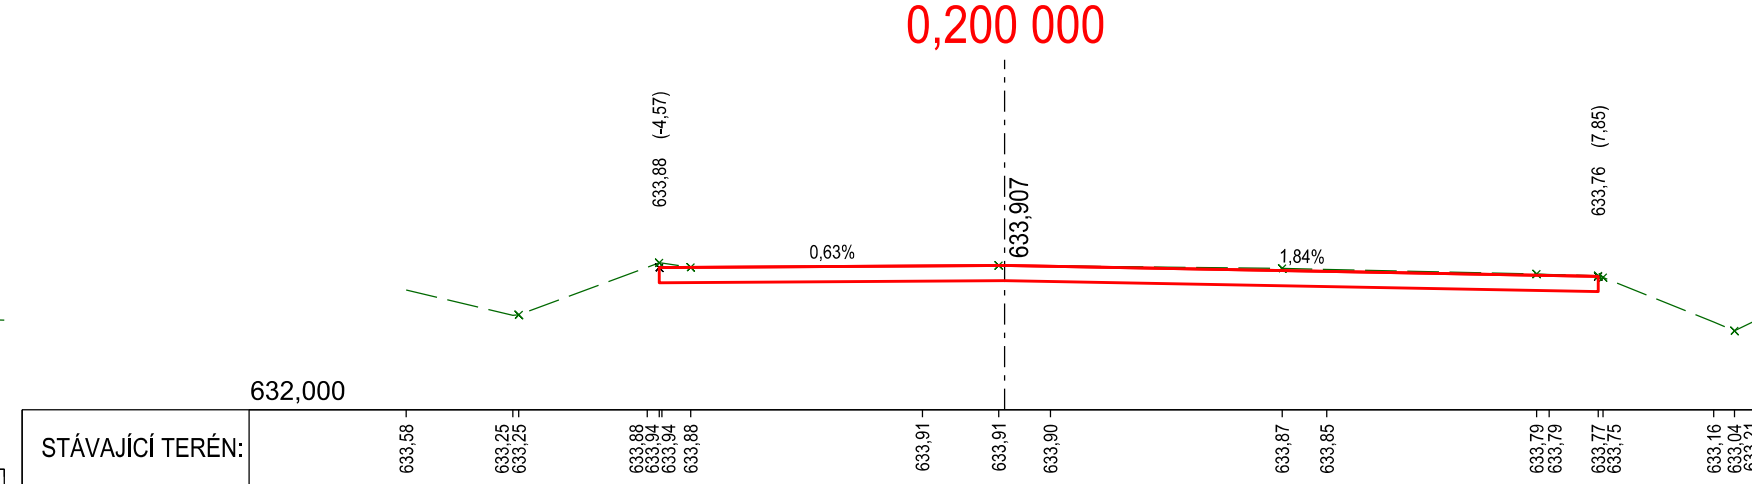


I/3 MILIČÍN D3
CHARAKTERISTICKÉ PŘÍČNÉ ŘEZY - 1. ČÁST 1:50

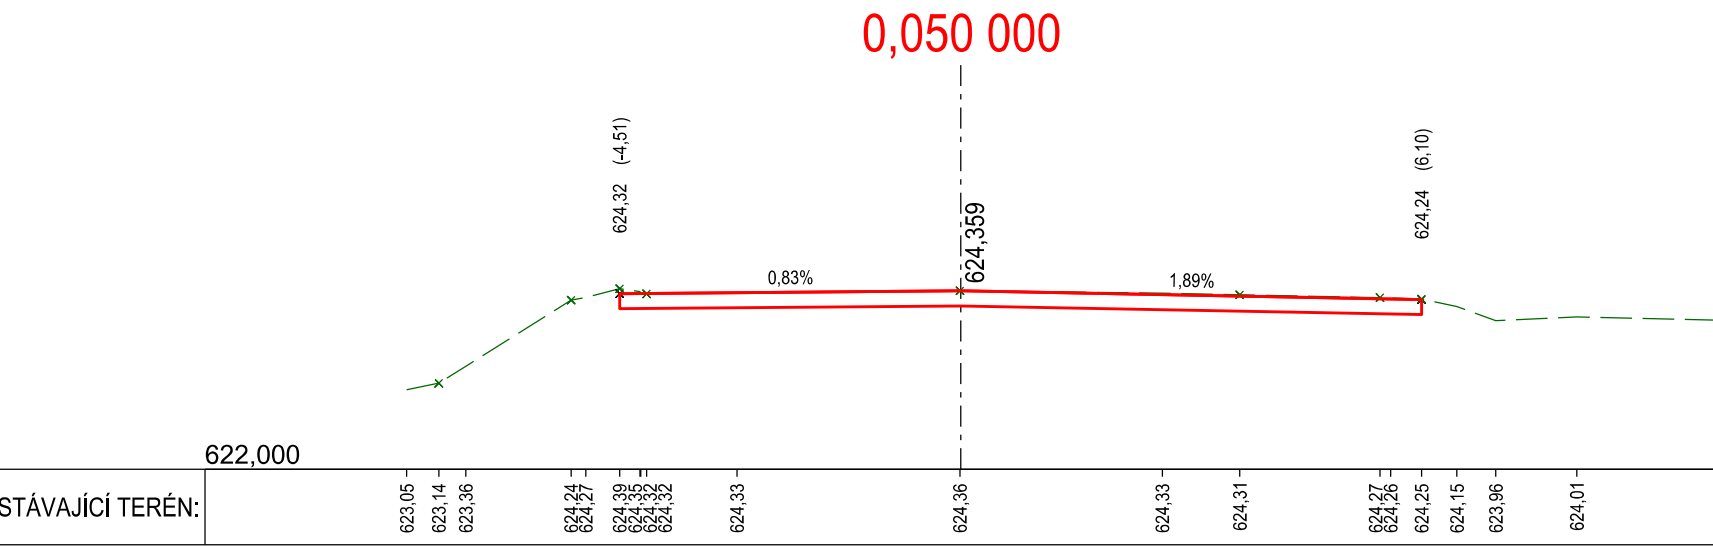

VÝŠKOVÝ SYSTÉM BpV

Číslo změny:	Obsah změny:	Datum změny:
01	-	-
02	-	-
03	-	-

Investor:	Reditelství silnic a dálnic ČR
Reditelství silnic a dálnic ČR	Čertánská 12, 140 00 Praha 3 Telefon: +420 241 084 111 e-mail: posta@rsd.cz

Generální projektant:	SUDOP PRAHA a.s.	Hlavní inženýr projektu:
SUDOP PRAHA a.s.	Olšanská 1a, 130 80 Praha 3 tel.: +420 267 094 111 e-mail: praha@sudop.cz	ING. PETER VALIŠ
Garant profese:	-	Garant profese:
-	-	-

Středisko:	PROJEKTOVÉ STŘEDISKO PLZEŇ	Vedoucí střediska:	Odpovědný projektant SO, IO, PS:	Vypracoval:	Kontroloval:
ING. OTA HELLER	ING. PETER VALIŠ	ING. PETER VALIŠ	ING. PETER VALIŠ	ING. LUKÁŠ SZABÓ	ING. LUKÁŠ SZABÓ

Název akce:	Číslo smlouvy:
I/3 Miličín D3 - DSP, ZDS, IČ, AD	17-084.230
Část:	Projektový stupeň:
SO 101 Úprava silnice I/3	ZDS
Název přílohy:	Datum:
1:100	11/2017
Číslo přílohy:	Číslo části:
5.1	C.1.1