





I/3 MILIČÍN D3
PROPUSTEK km 1,311 09 1:50


číslo bodu	Y	X	poznámka
1	1103732,69	733452,32	vřet
2	1103741,99	733448,45	vřet
3	1103731,31	733452,91	práh odložení vřetu
4	1103743,65	733447,74	práh odložení vřetu

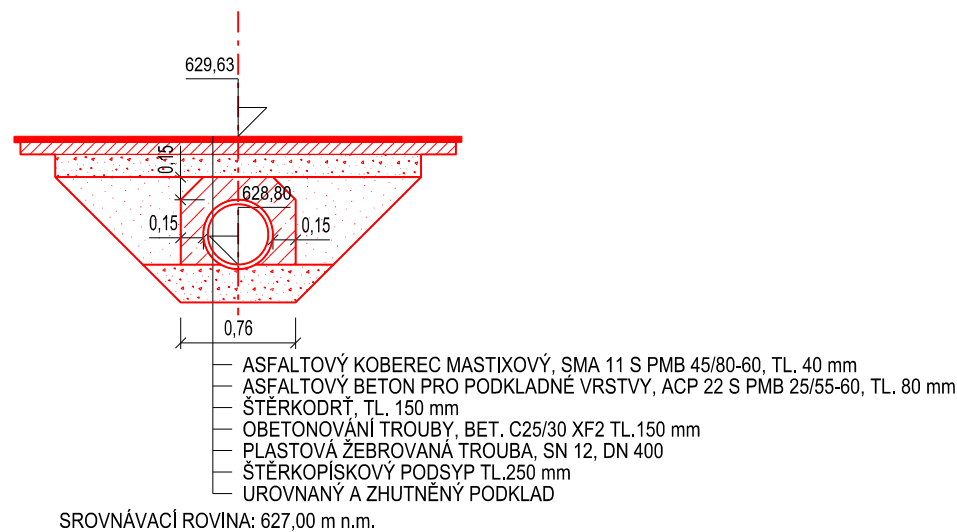

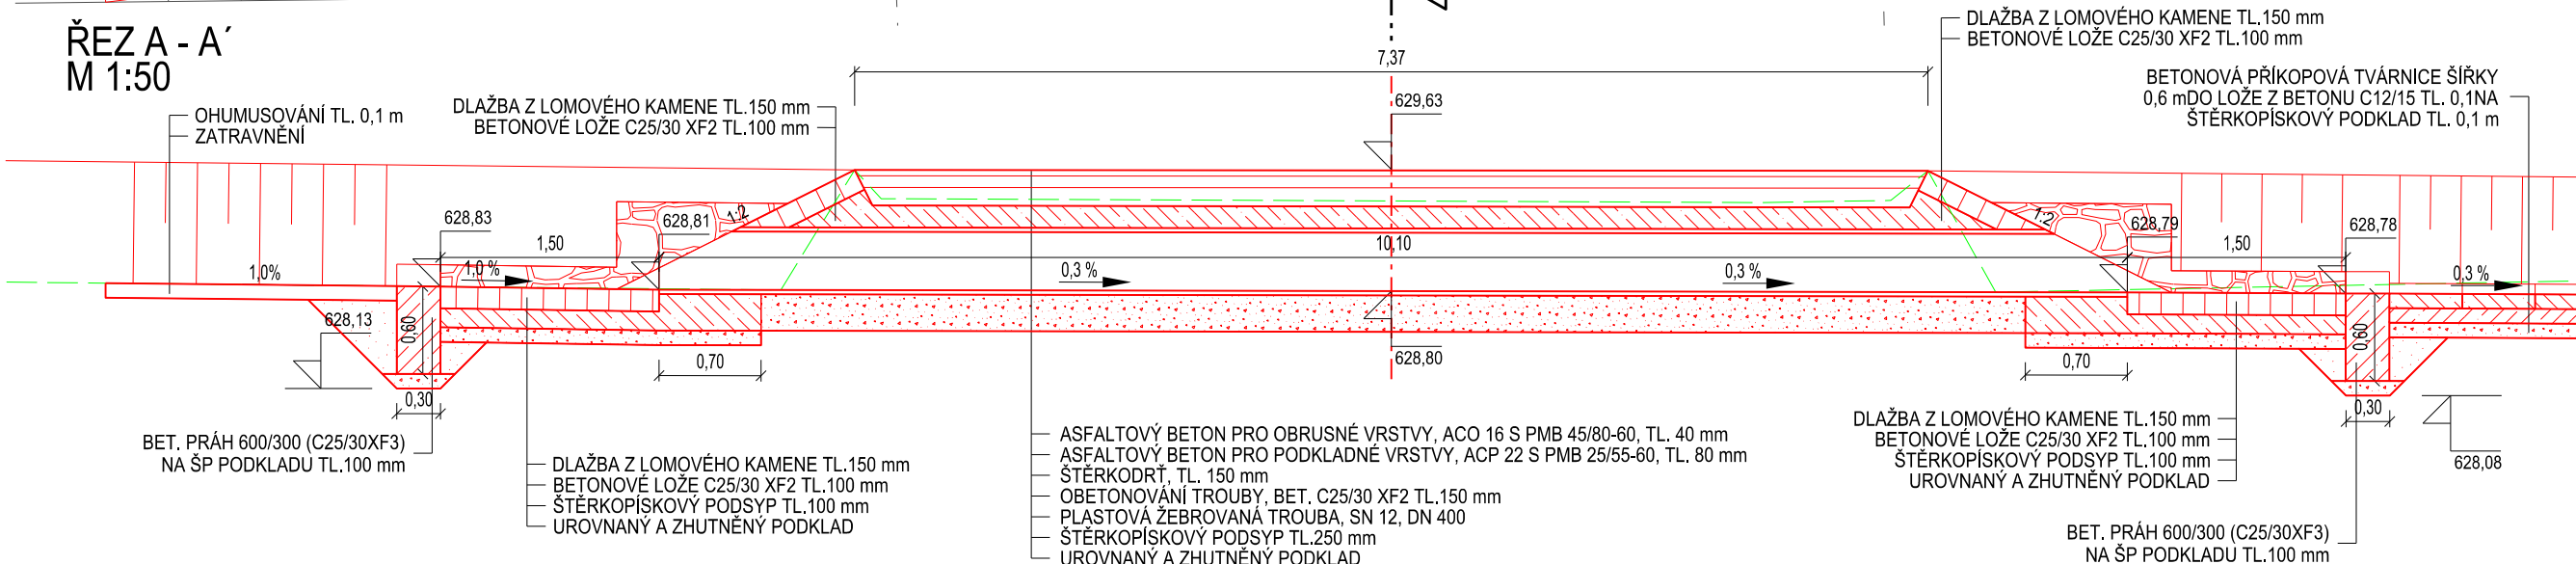

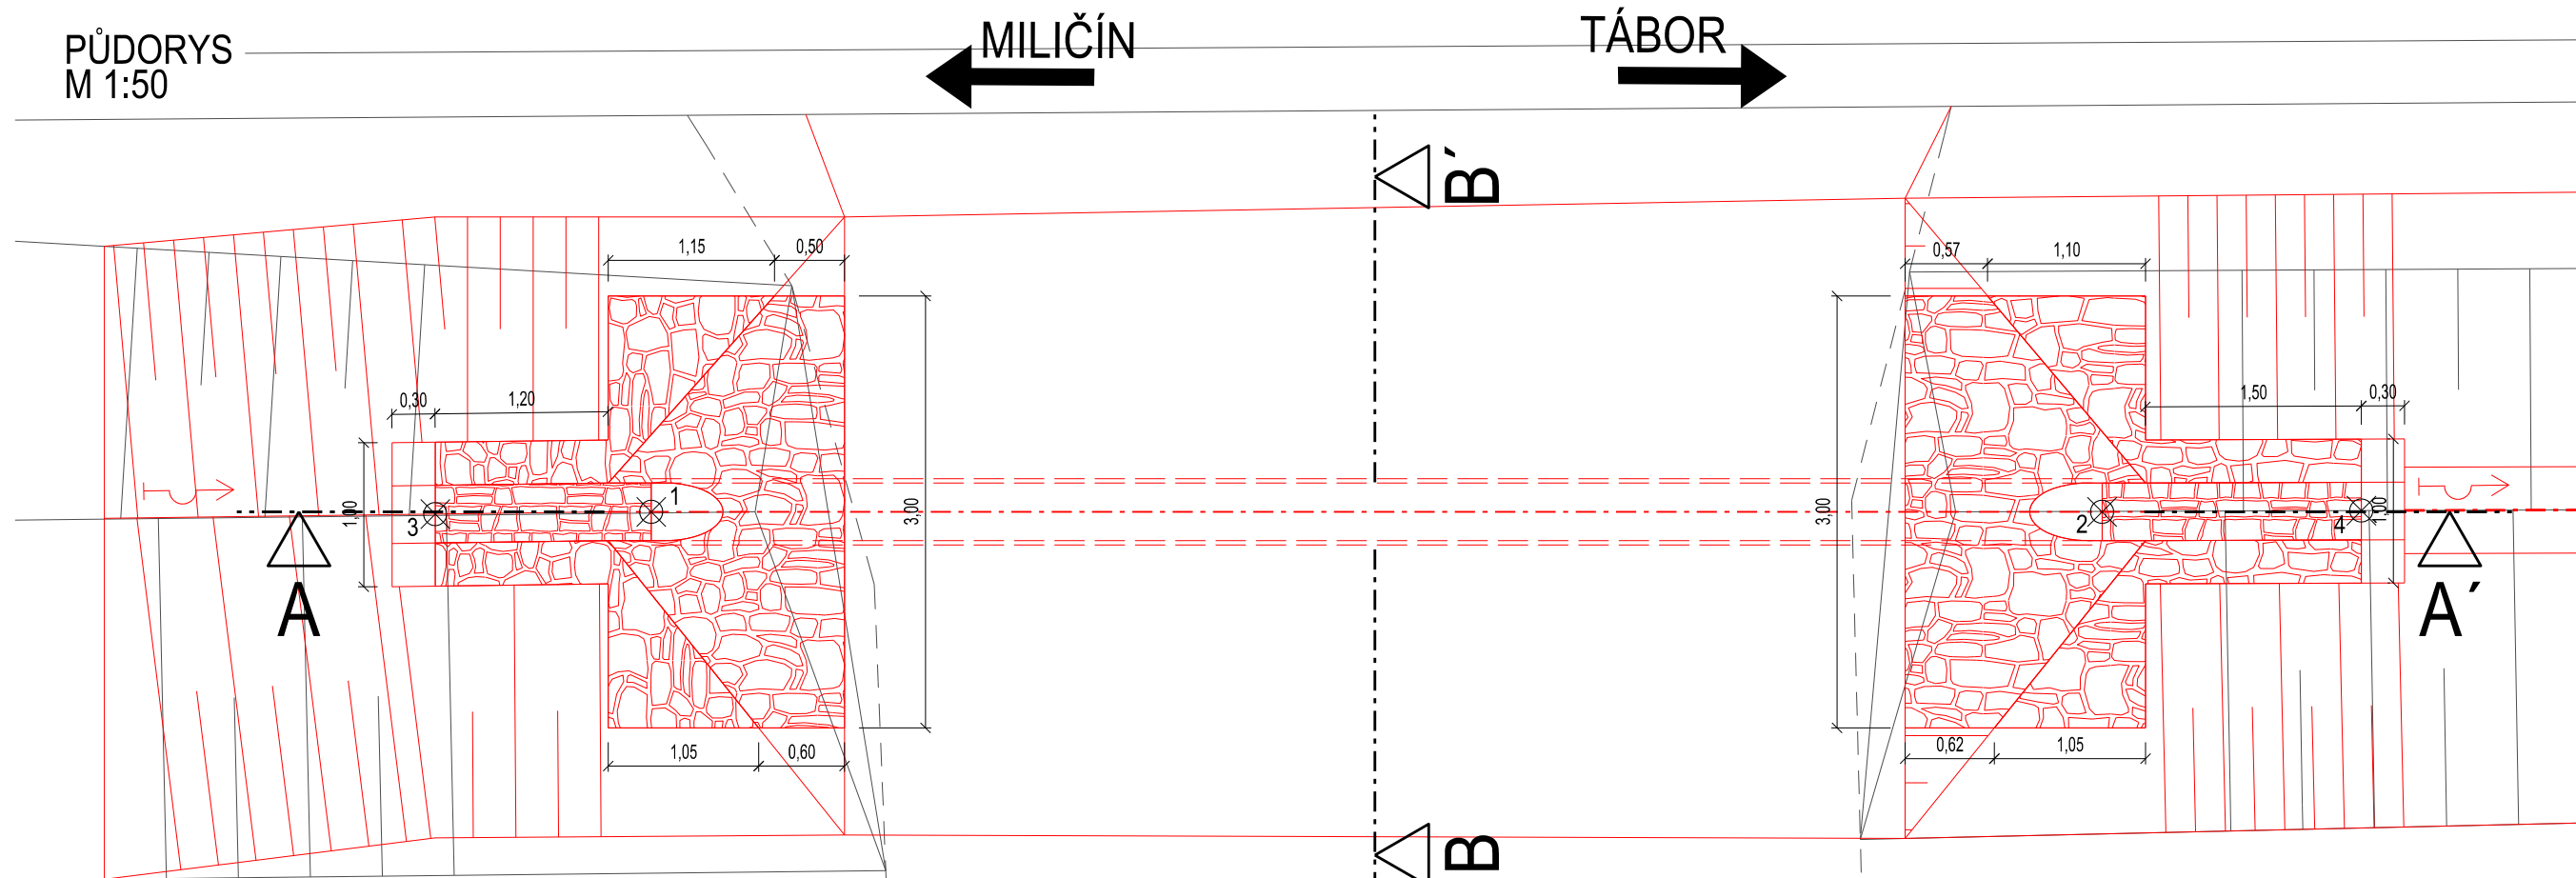

Číslo změny:	Obsah změny:	Datum změny:
01	-	-
02	-	-
03	-	-

Investor:  ŘEDITELSTVÍ SILNIC A DÁLNIC ČR

Ředitelství silnic a dálnic ČR
 Čerčanská 12, 140 00 Praha
 telefon: +420 241 084 111
 e-mail: posta@rsd.cz

<p>Generální projektant:</p> 	<p>SUDOP PRAHA a.s. Olšanská 1a, 130 80 Praha 3 tel.: +420 267 094 111 e-mail: praha@sudop.cz</p>	<p>Hlavní inženýr projektu: ING. PETER VALIŠ</p> <hr/> <p>Garant profese: -</p>
--	--	---

Středisko: PROJEKTOVÉ STŘEDISKO PLZEŇ			
Vedoucí střediska:  ING. OTA HELLER	Odpovědný projektant SO, IO, PS:  ING. PETER VALIŠ	Vypracoval:  ING. PETER VALIŠ	Kontroloval:  ING. LUKÁŠ SZABÓ

<i>Název akce:</i> I/3 Miličín D3 - DSP, ZDS, IČ, AD	<i>Číslo smlouvy:</i> 17-084.230	
	<i>Projektový stupeň:</i> ZDS	
<i>Část:</i> SO 101 Úprava silnice I/3	<i>Datum:</i> 11/2017	
	<i>Číslo části:</i> C.1.1	
<i>Název přílohy:</i> PROPUSTKY: PROPUSTEK km 1,311 09	<i>Měřítko:</i> 1:50	<i>Počet formátů:</i> 3 x A4
	<i>Číslo přílohy:</i> 6.4	