



I/3 MILIČÍN D3  
PROPUSTEK km 1,421 12 1:50

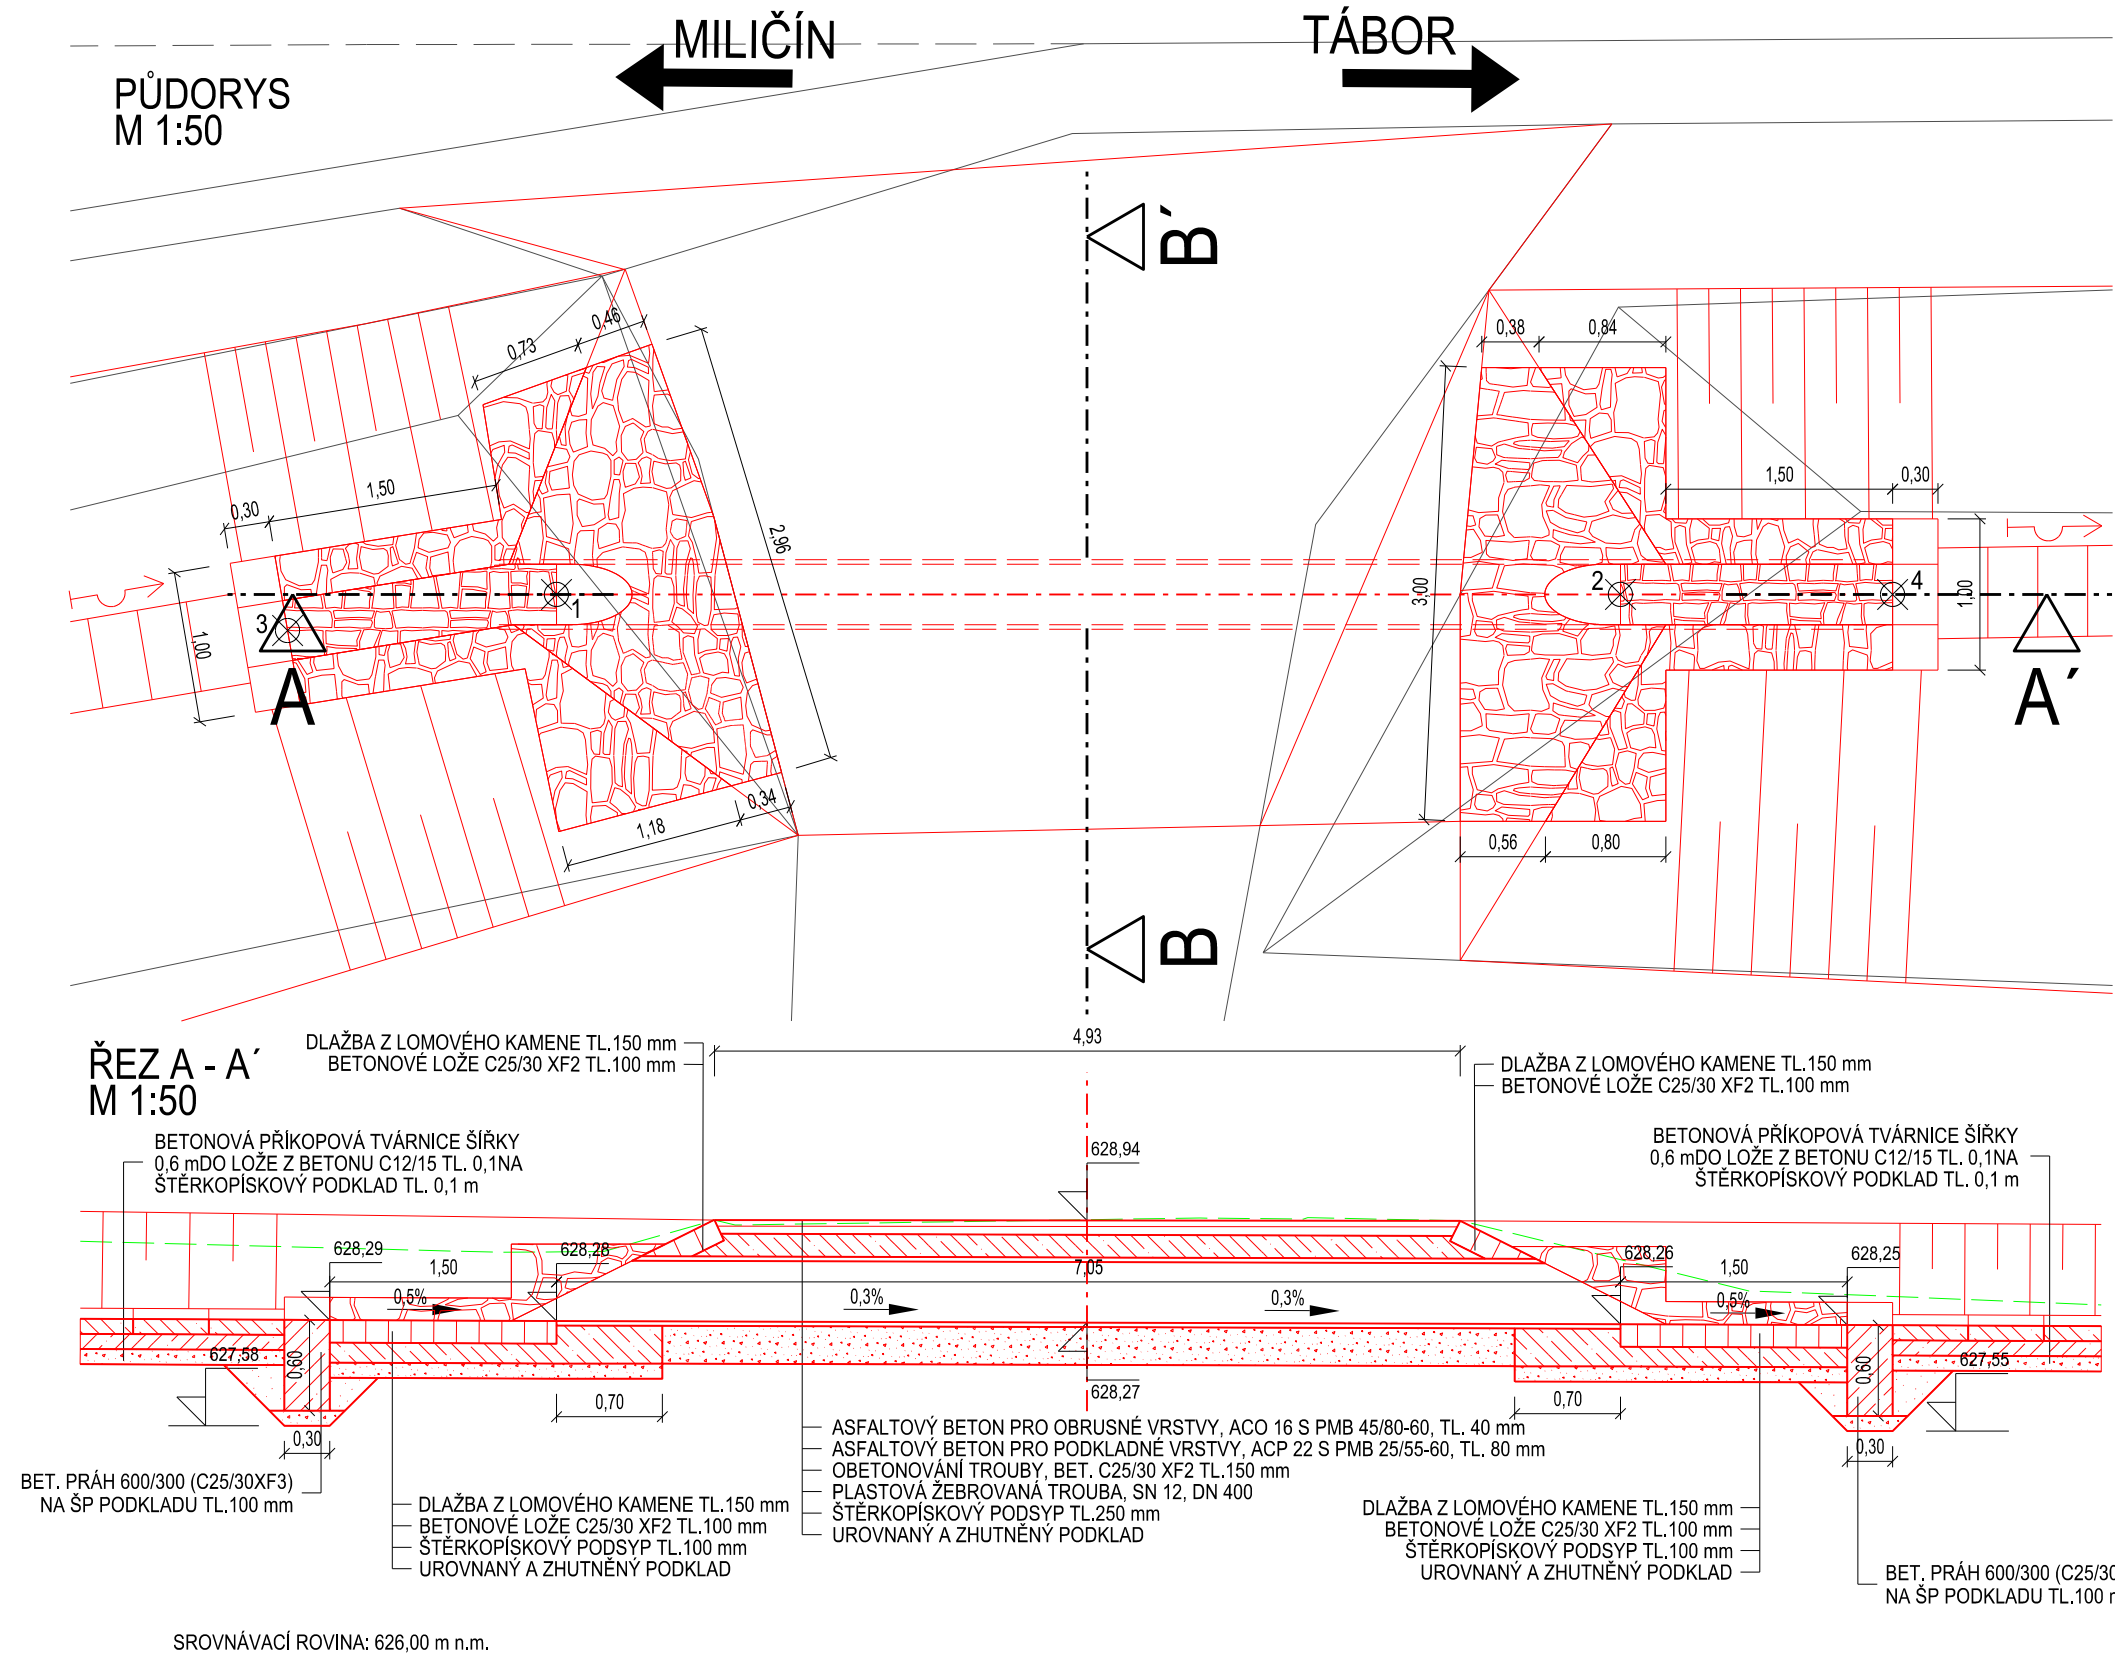

ŘEZ B - B'  
M 1:50

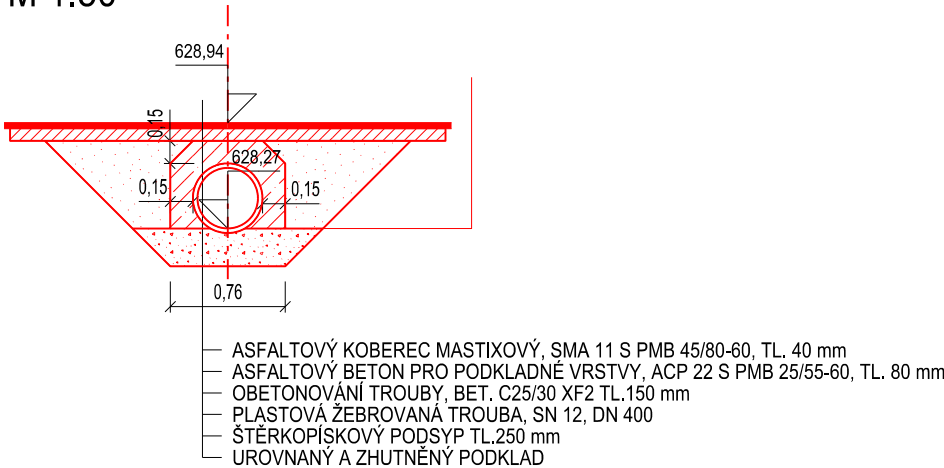

SROVNÁVACÍ ROVINA: 626,00 m n.m.

VÝŠKOVÝ SYSTÉM Bpv

Číslo změny:	Obsah změny:	Datum změny:
01	-	-
02	-	-
03	-	-

**Investor:**



**ŘEDITELSTVÍ SILNIC A DÁLNIC ČR**

Ředitelství silnic a dálnic ČR  
Čerčanská 12, 140 00 Praha 3  
telefon: +420 241 084 111  
e-mail: posta@rsd.cz

**Generální projektant:**



**SUDOP PRAHA a.s.**  
Olšanská 1a, 130 80 Praha 3  
tel.: +420 267 094 111  
e-mail: praha@sudop.cz

**Hlavní inženýr projektu:**  
ING. PETER VALIŠ

**Garant profese:**  
-

**Středisko:**  
**PROJEKTOVÉ STŘEDISKO PLZEŇ**

<b>Vedoucí střediska:</b> ING. OTA HELLER	<b>Odpovědný projektant SO, IO, PS:</b> ING. PETER VALIŠ	<b>Vypracoval:</b> ING. PETER VALIŠ	<b>Kontroloval:</b> ING. LUKÁŠ SZABÓ
--	---	--	---

<b>Název akce:</b>	<b>Číslo smlouvy:</b> 17-084.230
<b>I/3 Miličín D3 - DSP, ZDS, IČ, AD</b>	<b>Projektový stupeň:</b> DSP
<b>Část:</b>	<b>Datum:</b> 08/2017
<b>SO 101 Úprava silnice I/3</b>	<b>Číslo části:</b> C.1.1
<b>Název přílohy:</b>	<b>Měřítko:</b> 1:50
<b>PROPUSTKY:</b>	<b>Počet formátů:</b> 3 x A4
<b>PROPUSTEK km 1,421 12</b>	<b>Číslo přílohy:</b> 6.5