
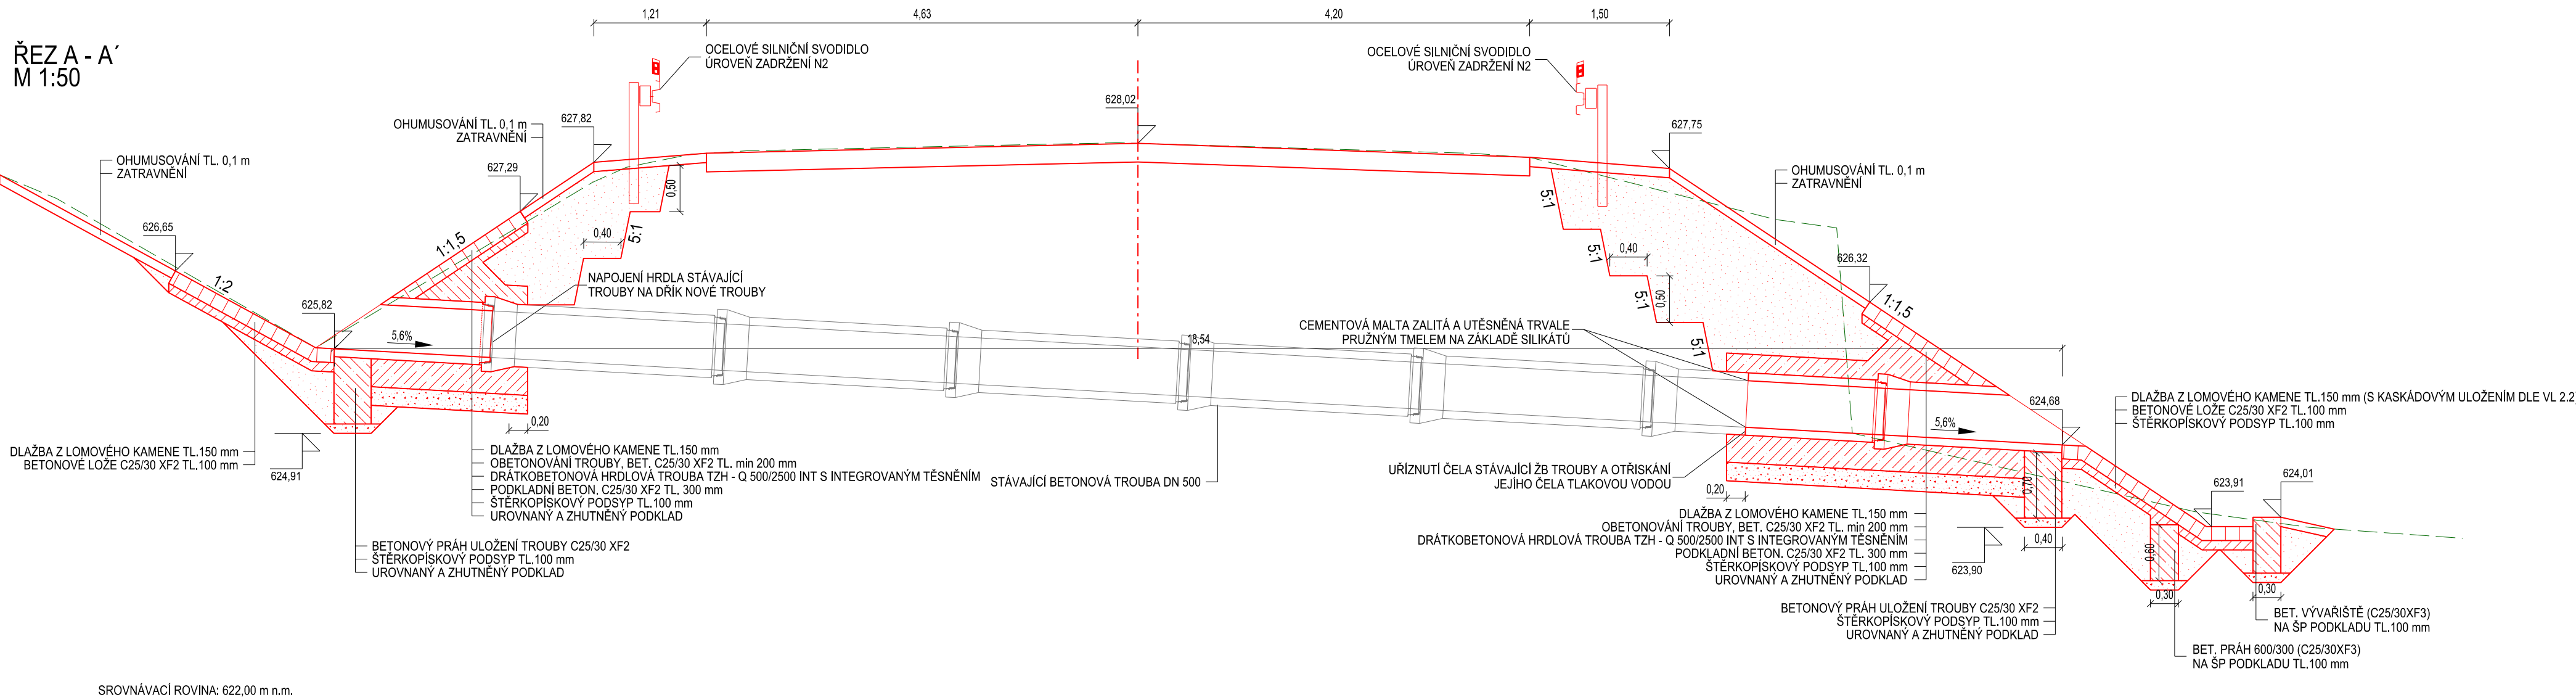
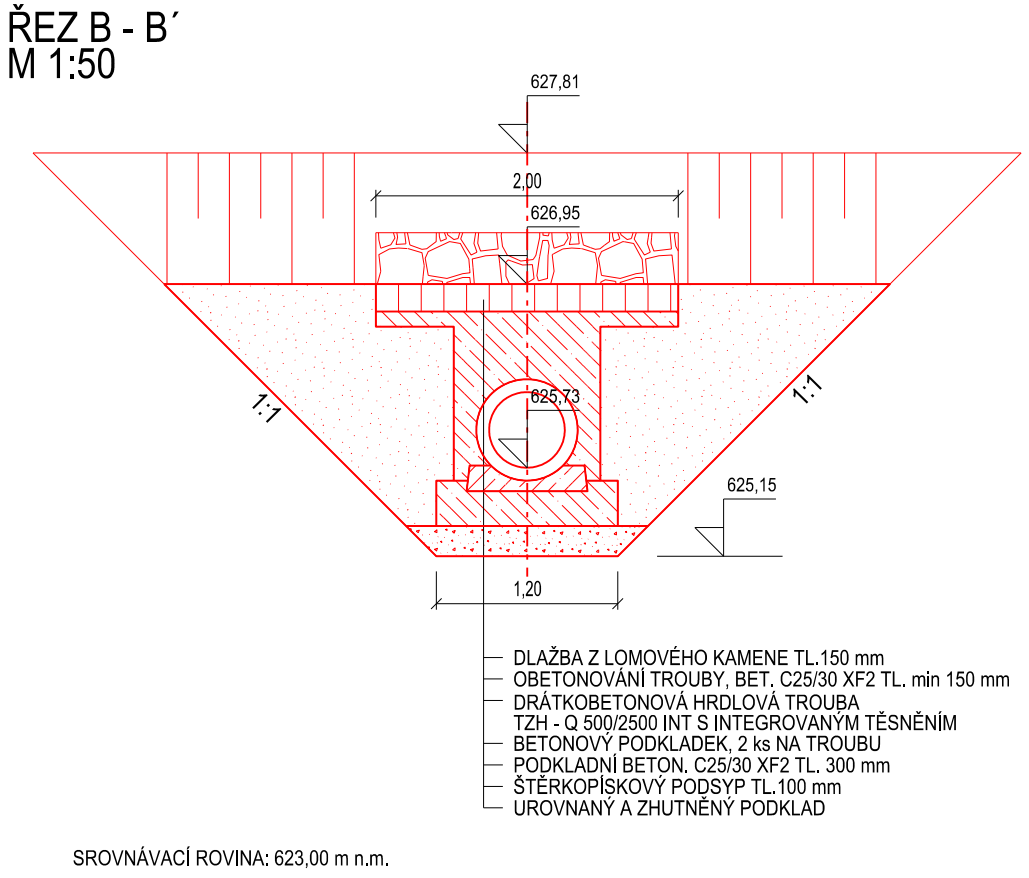


I/3 MILIČÍN D3  
PROPUSTEK km 1,474 32 1:50

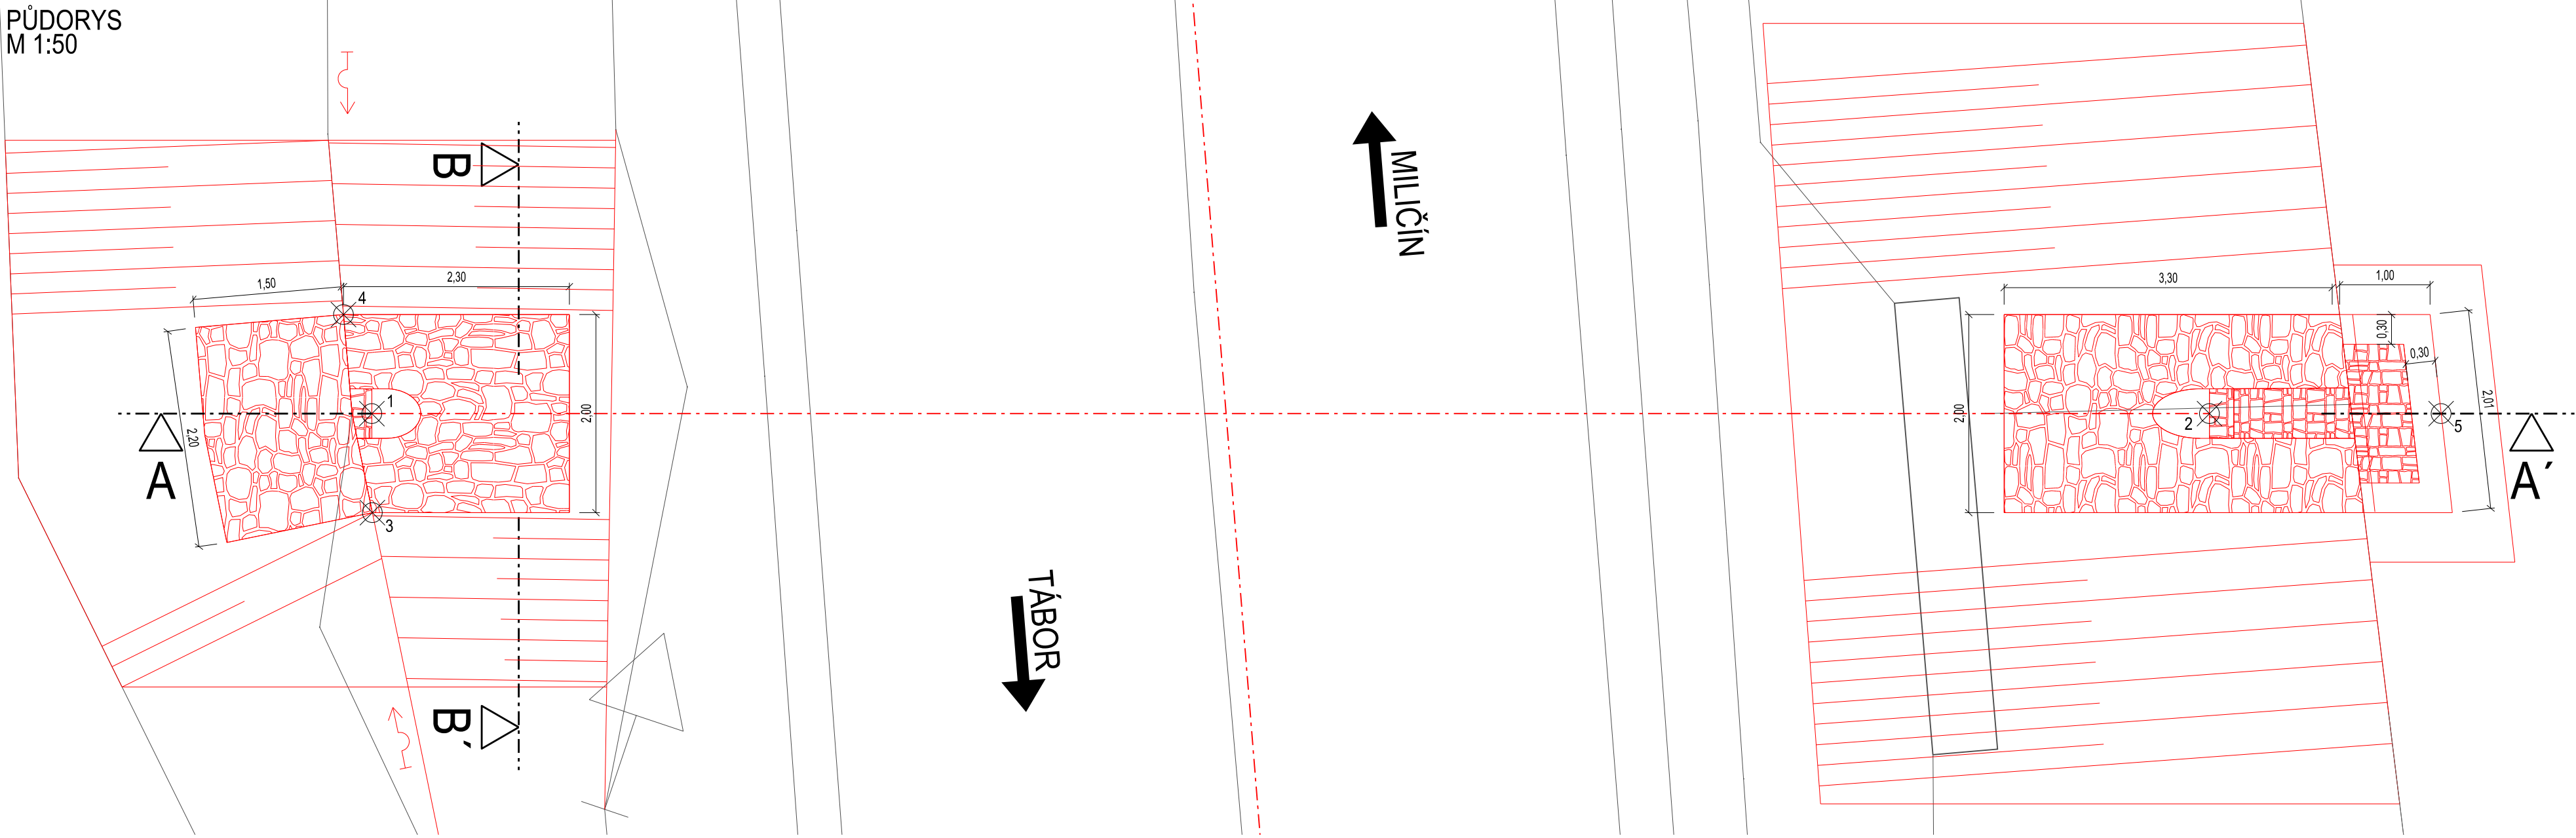

VÝŠKOVÝ SYSTÉM BpV

| Číslo změny: | Obsah změny: | Datum změny: |
|--------------|--------------|--------------|
| 01           | -            | -            |
| 02           | -            | -            |
| 03           | -            | -            |

|           |  |
|-----------|--|
| Investor: | Ředitelství silnic a dálnic ČR<br>Cercanská 12, 140 00 Praha 3<br>tel.: +420 241 084 111<br>e-mail: posta@rsd.cz |
|-----------|--|

|                       |   |  |
|-----------------------|---|--|
| Generální projektant: | SUDOP PRAHA a.s.<br>Olšanská 1a, 130 80 Praha 3<br>tel.: +420 267 094 111<br>e-mail: praha@sudop.cz | Hlavní inženýr projektu:<br>ING. PETER VALIŠ<br>Garant profese:<br>- |
|-----------------------|---|--|

|  |                                  |                  |                  |
|--|----------------------------------|------------------|------------------|
| Středisko:<br>PROJEKTOVÉ STŘEDISKO PLZEŇ |                                  |                  |                  |
| Vedoucí střediska:                       | Odpovědný projektant SO, IO, PS: | Vypracoval:      | Kontroloval:     |
| ING. OTA HELLER                          | ING. PETER VALIŠ                 | ING. PETER VALIŠ | ING. LUKÁŠ SZABÓ |

|                                     |                    |
|-------------------------------------|--------------------|
| Název akce:                         | Číslo smlouvy:     |
| I/3 Miličín D3 - DSP, ZDS, IČ, AD   | 17-084.230         |
| Část:                               | Projektový stupeň: |
| SO 101 Úprava silnice I/3           | ZDS                |
| Název přílohy:                      | Datum:             |
| PROPUSTKY:<br>PROPUSTEK km 1,474 32 | 11/2017            |
| Měřítko:                            | Počet formátů:     |
| 1:50                                | 8 x A4             |
| Číslo přílohy:                      | Číslo přílohy:     |
| 6.6                                 | 6.6                |

DOKUMENT LZE UŽÍVAT POUZE VE SMYSLU PŘÍSLUŠNÉ SMLOUVY O DÍLO. ŽÁDNÁ JEJÍ ČÁST NEMŮŽE BYT DLE ZÁKONA č.121/2000 Sb. KOPÍROVÁNA NEBO JINÝM ZPŮSOBEM ROZŠŘŮVÁNA. BEZ SOUHLASU SUDOP PRAHA a.s.