


I/3 MILIČÍN D3
PROPUSTEK km 2,081 00 1:50

PŮDORYS
M 1:50


MILIČÍN

TÁBOR

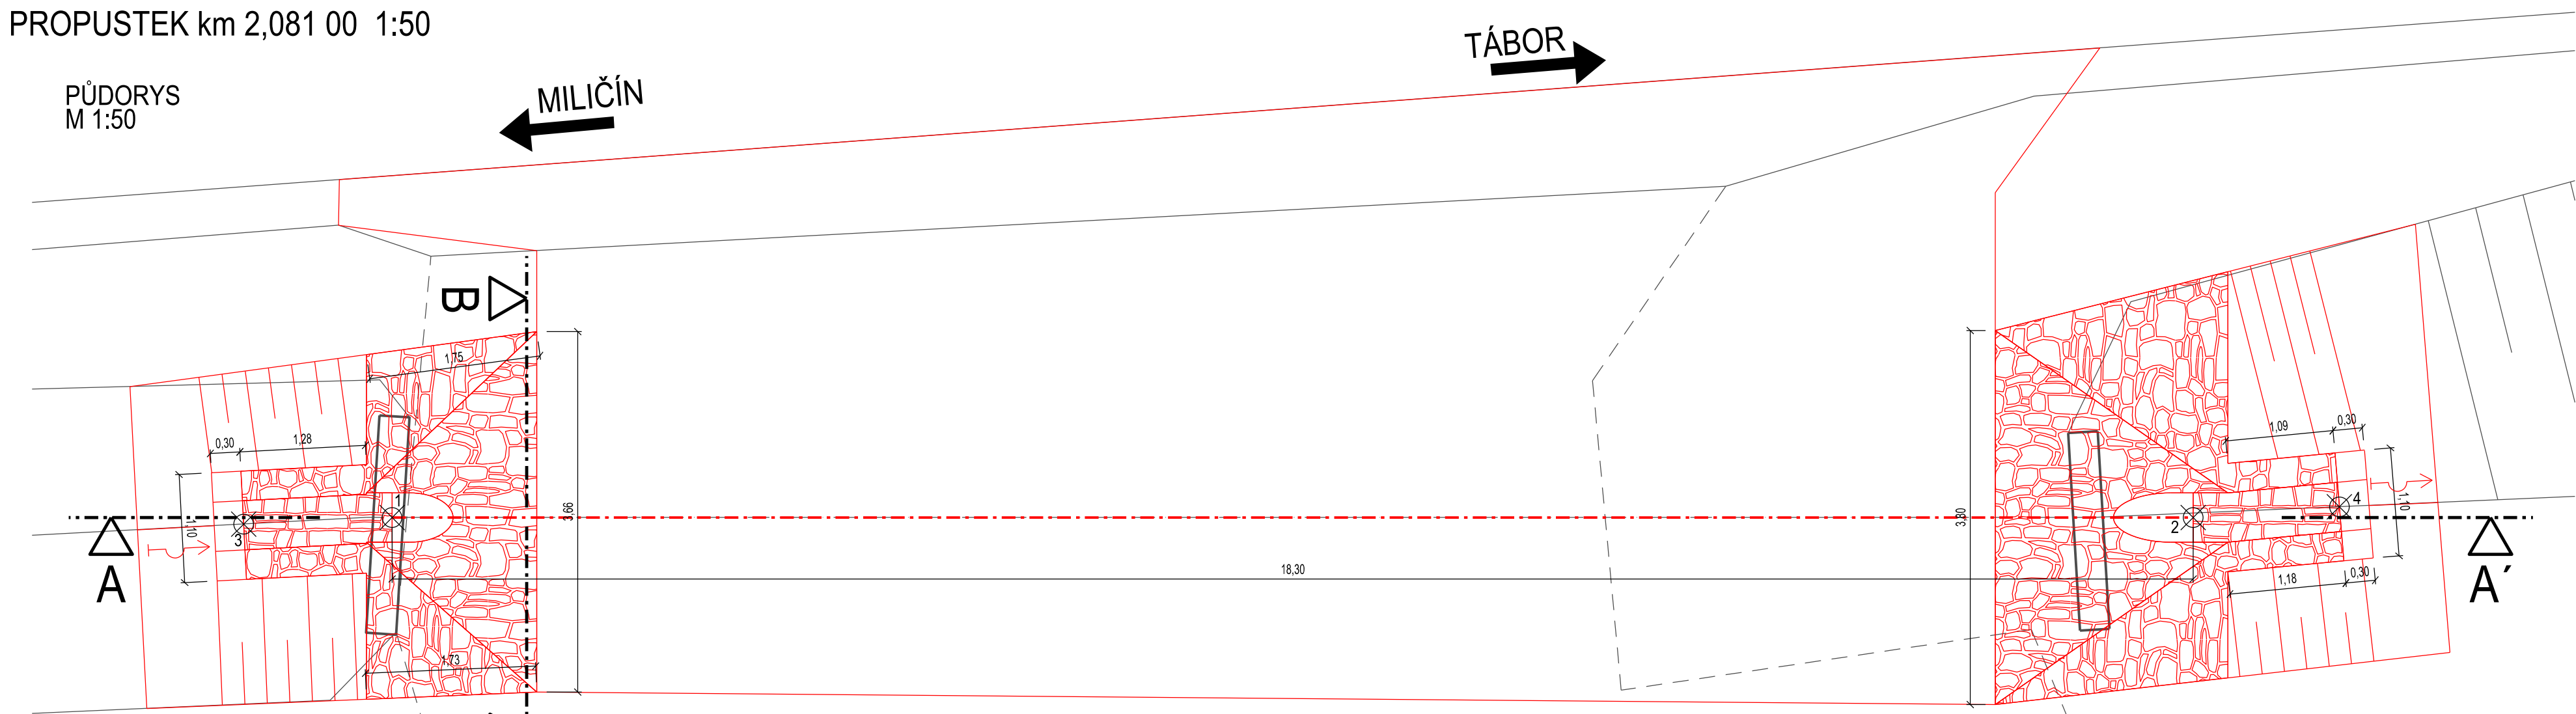

ŘEZ A - A'


M 1:50

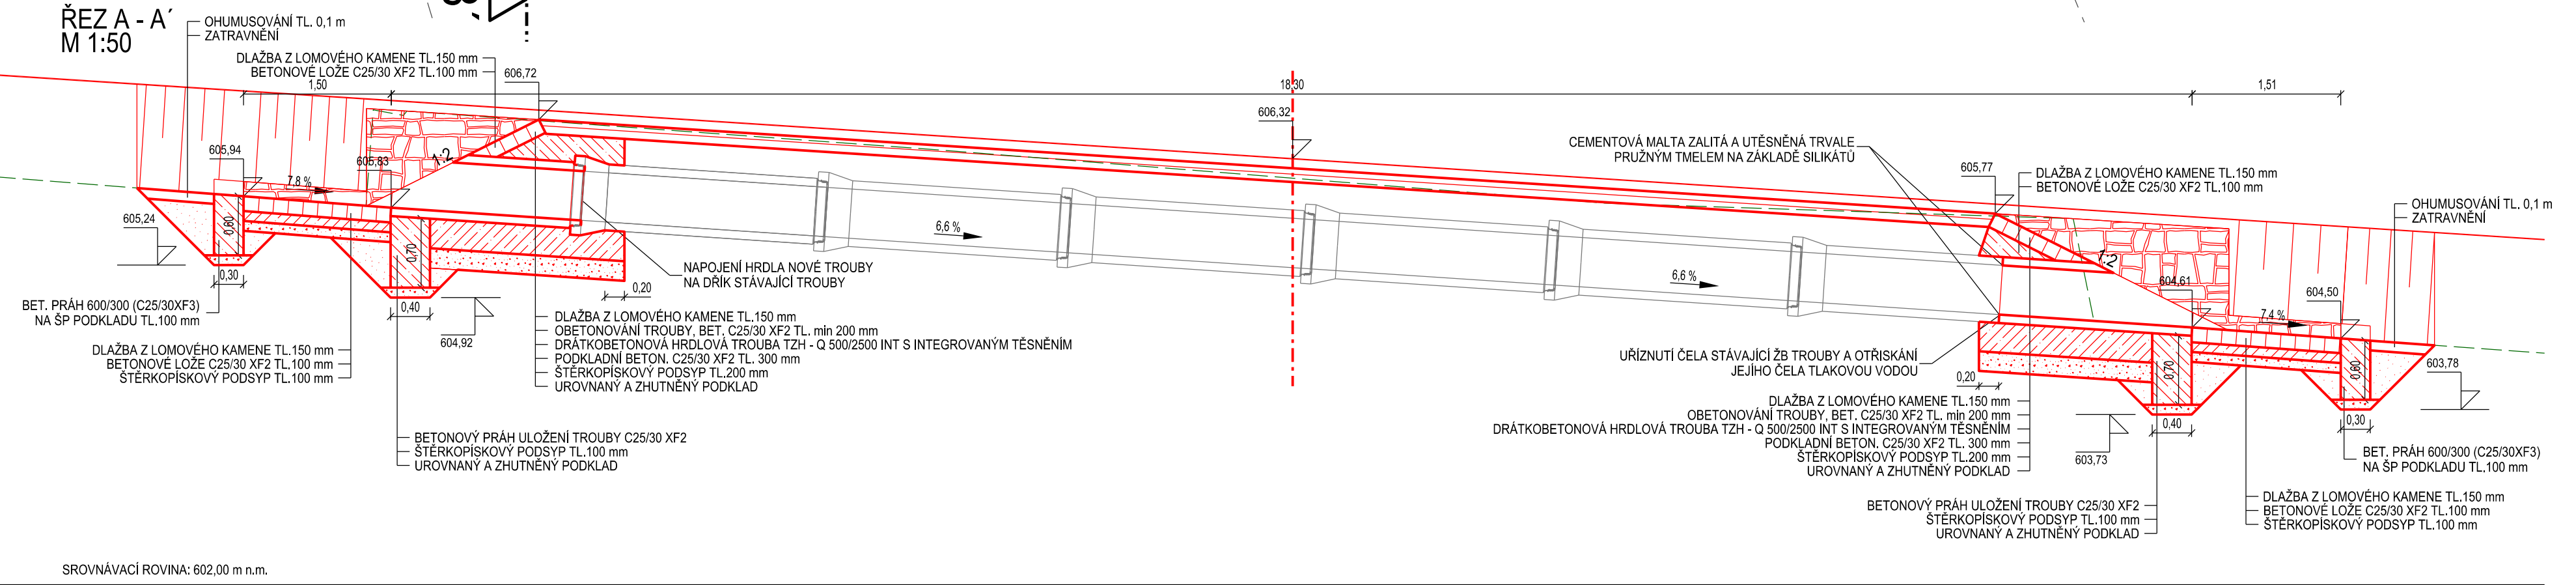

SROVNÁVACÍ ROVINA: 602,00 m n.m.

ŘEZ B - B'

M 1:50

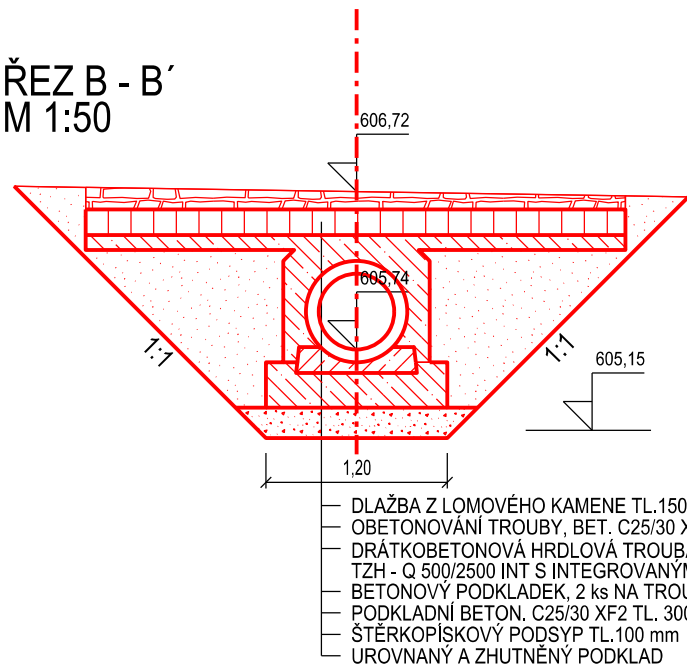

SROVNÁVACÍ ROVINA: 603,00 m n.m.

Tabulka vytyčovaných bodů

číslo bodu	Y	X	poznámka
1	1104455,55	733425,32	vtok
2	1104472,44	733432,37	výtok
3	1104454,13	733424,80	práh odláždění vtoku
4	1104473,85	733432,84	práh odláždění výtoku

VÝŠKOVÝ SYSTÉM BpV

Číslo změny:	Obsah změny:	Datum změny:
01	-	-
02	-	-
03	-	-

Investor:	Ředitelství silnic a dálnic ČR Čerčanská 12, 140 00 Praha telefon: +420 241 084 111 e-mail: posta@rsd.cz
-----------	---

Generální projektant:	SUDOP PRAHA a.s. Olšanská 1a, 130 80 Praha 3 tel.: +420 267 094 111 e-mail: praha@sudop.cz	Hlavní inženýr projektu: ING. PETER VALIŠ
		Garant profese: -

Středisko: PROJEKTOVÉ STŘEDISKO PLZEŇ			
Vedoucí střediska: ING. OTA HELLER	Odpovědný projektant SO, IO, PS: ING. PETER VALIŠ	Vypracoval: ING. PETER VALIŠ	Kontroloval: ING. LUKÁŠ SZABÓ

Název akce:	Číslo smlouvy:	
	17-084.230	
I/3 Miličín D3 - DSP, ZDS, IČ, AD	Projektový stupeň:	
	DSP	
Část:	Datum:	
	08/2017	
SO 101 Úprava silnice I/3	Číslo části:	
	C.1.1	
Název přílohy:	Měřítko:	Počet formátů:
	1:50	4 x A4
PROPUSTKY:	Číslo přílohy:	
PROPUSTEK km 2,081 21	6.8	