I/3 MILIČÍN D3 - DSP, ZDS, IČ, AD

DIO SCHÉMA 01

STANDARDNÍ PRACOVNÍ MÍSTO - PRO VÝMĚNU ASFALTOVÝCH VRSTEV VOZOVKY
- PRO VÝMĚNU KOMPLETNÍHO VOZOVKOVÉHO SOUVRSTVÍ V KM 0,520 - 0,640

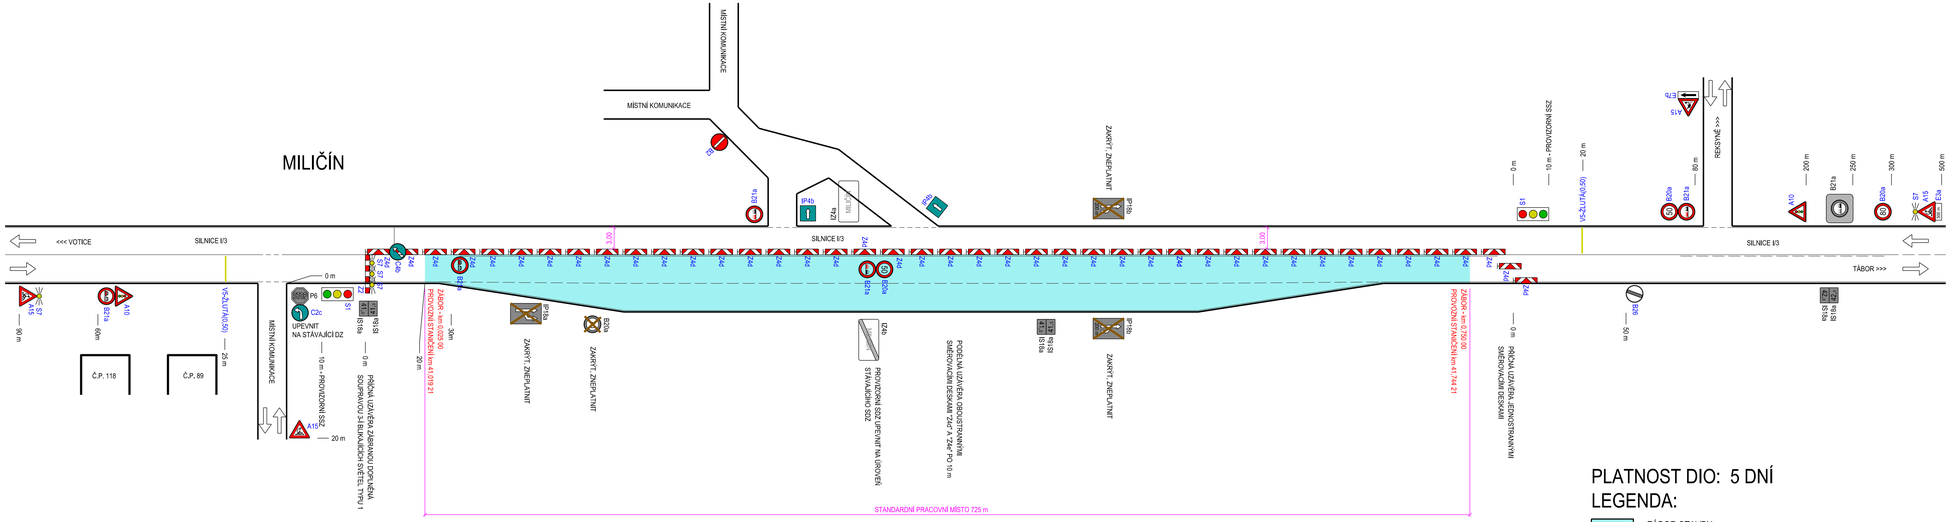

PLATNOST DIO: 5 DNÍ

LEGENDA:

- ZÁBOR STAVBY
- PROVIZORNÍ VODOROVNĚ DOPRAVNÍ ZNAČENÍ
- STÁVAJÍCÍ VODOROVNĚ DOPRAVNÍ ZNAČENÍ
- B20a PROVIZORNÍ SVISLÉ DOPRAVNÍ ZNAČENÍ
- B20a STÁVAJÍCÍ SVISLÉ DOPRAVNÍ ZNAČENÍ

Číslo změny:	Obsah změny:	Datum změny:
01	-	-
02	-	-
03	-	-

Investor:
ŘEDITELSTVÍ SILNIC A DÁLNIC ČR
Ředitelství silnic a dálnic ČR
Čerčanská 12, 140 00 Praha
telefon: +420 241 084 111
e-mail: posta@rsd.cz

Generální projektant:
SUDOP PRAHA
SUDOP PRAHA a.s.
Olšanská 1a, 130 80 Praha 3
tel.: +420 267 094 111
e-mail: praha@sudop.cz

Hlavní inženýr projektu: ING. PETER VALIŠ
Garant profese: -

Středisko: PROJEKTOVÉ STŘEDISKO PLZEŇ

Vedoucí střediska:	Odpovědný projektant SO, IO, PS:	Vypracoval:	Kontroloval:
ING. OTA HELLER	MIROSLAV FUNDA	MIROSLAV FUNDA	ING. LUKÁŠ SZABÓ

Název akce:	Číslo smlouvy:
I/3 Miličín D3 - DSP, ZDS, IČ, AD	17-084.230
	Projektový stupeň: ZDS
Část: SO 150 DOPRAVNĚ INŽENÝRSKÁ OPATŘENÍ	Datum: 11/2017
	Číslo části: C.1.2
Název přílohy: **DIO SCHÉMA 01**	Měřítko: / Počet formátů: 5x A4
	Číslo přílohy: **2**

DOKUMENT LZE UŽÍVAT POUZE VE SMYSLU PŘÍSLUŠNÉ SMLOUVY O DÍLO. ŽÁDNÁ JEHO ČÁST NEMŮŽE BÝT DLE ZÁKONA Č.121/2000 Sb. KOPÍROVÁNA NEBO JINÝM ZPŮSOBEM ROZŠIŘOVÁNA. BEZ SOUHLASU SUDOP PRAHA a.s.