









OPERATIVNÍ PRACOVNÍ MÍSTO - PRO DEMONTÁŽ STÁVAJÍCÍHO BETONOVÉHO SVODIDLA
- PRO MONTÁŽ NOVÉHO BETONOVÉHO SVODIDLA

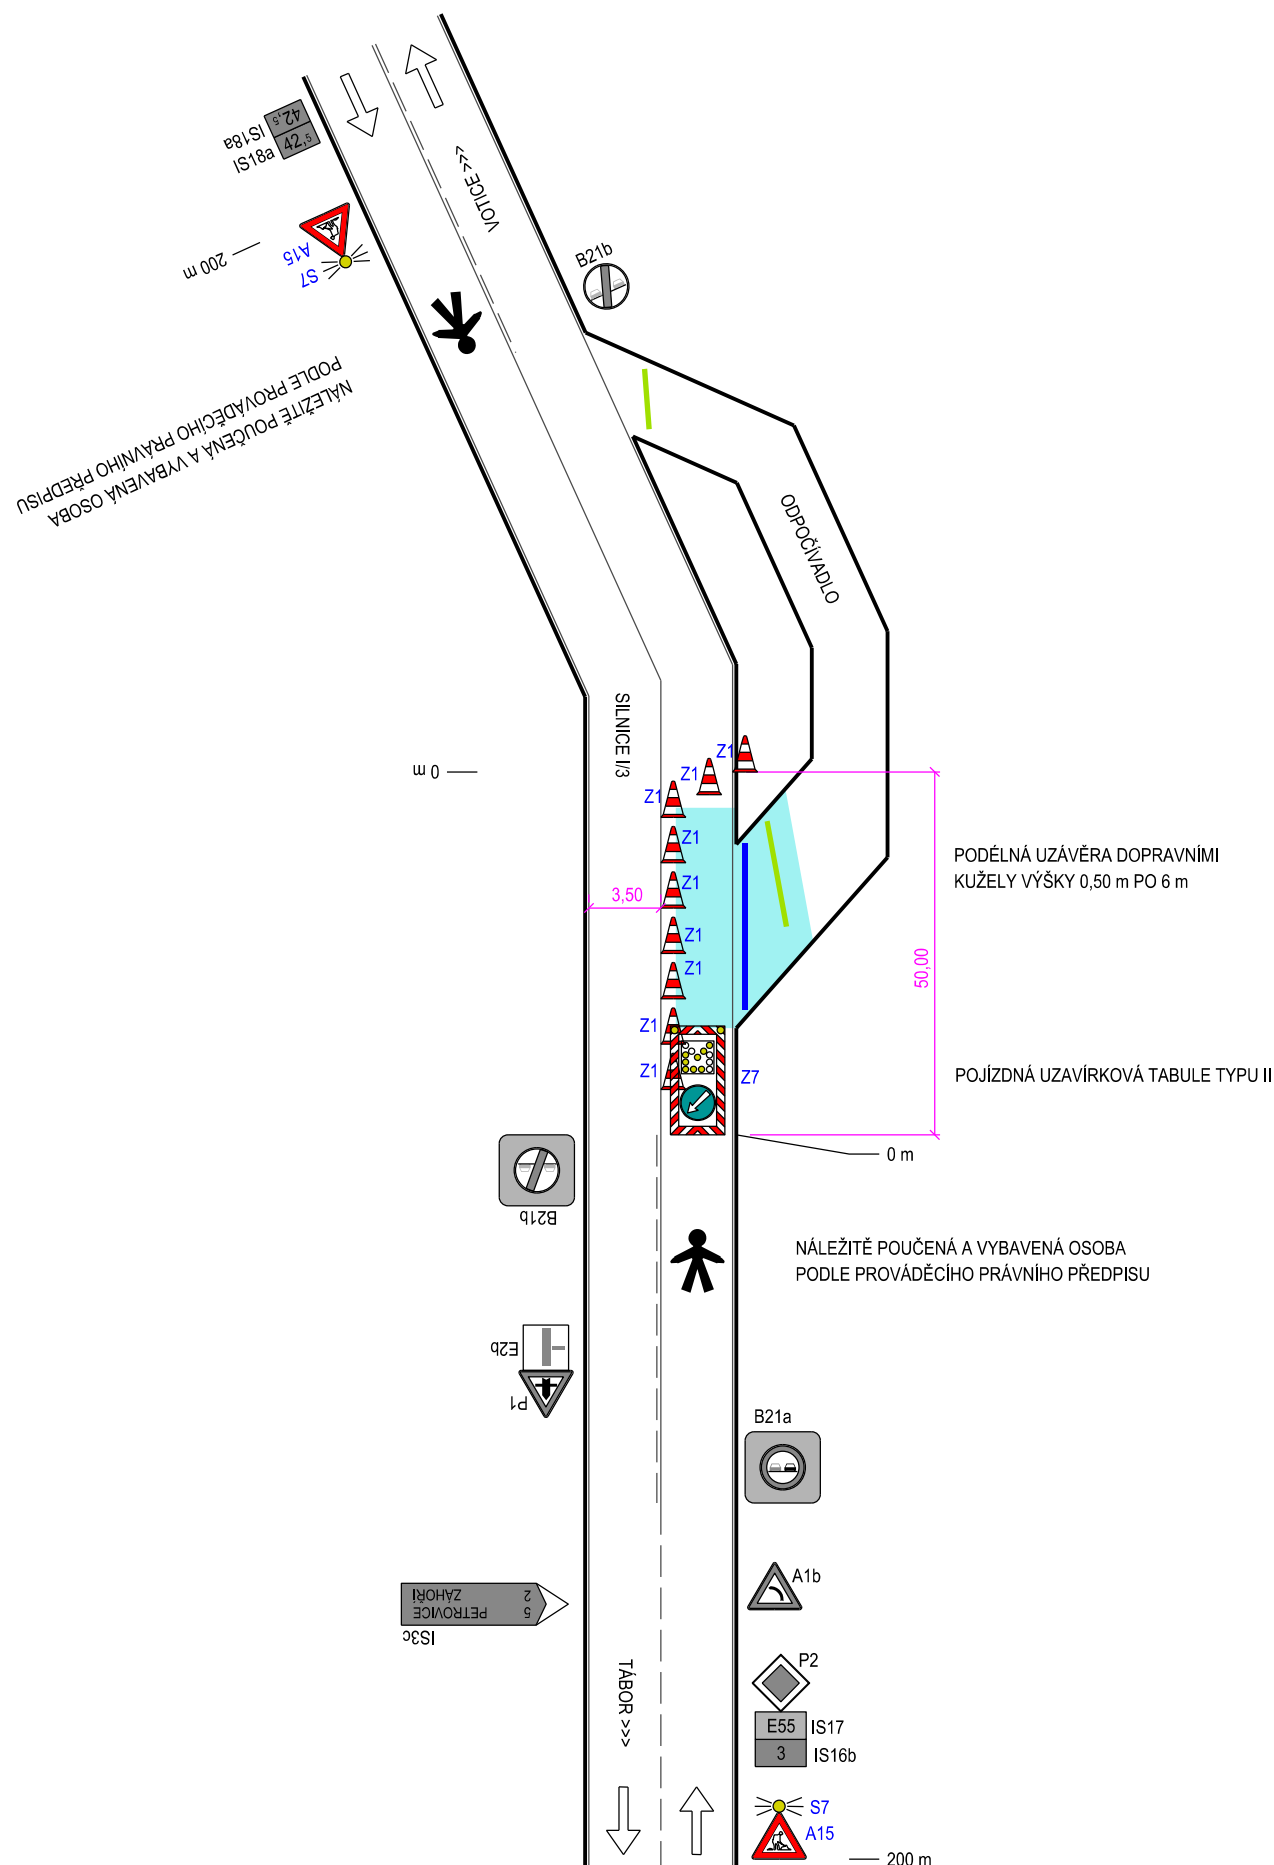

 

 

	ZÁBOR STAVBY
	STÁVAJÍCÍ BETONOVÉ SVODIDLO
	NOVÉ BETONOVÉ SVODIDLO
	STÁVAJÍCÍ VODOROVNÉ DOPRAVNÍ ZNAČENÍ
	B20a PROVIZORNÍ SVISLÉ DOPRAVNÍ ZNAČENÍ
	B20a STÁVAJÍCÍ SVISLÉ DOPRAVNÍ ZNAČENÍ

Číslo změny:	Obsah změny:	Datum změny:
01	-	-
02	-	-
03	-	-

<p><i>Investor:</i></p> <div style="display: flex; align-items: center;">  <p>ŘEDITELSTVÍ SILNIC A DÁLNIC ČR</p> </div>	<p>Ředitelství silnic a dálnic ČR Čerčanská 12, 140 00 Praha telefon: +420 241 084 111 e-mail: posta@rsd.cz</p>
---	--

<p>Generální projektant:</p> 	SUDOP PRAHA a.s. Olšanská 1a, 130 80 Praha 3 tel.: +420 267 094 111 e-mail: praha@sudop.cz	<p>Hlavní inženýr projektu:</p> <p>ING. PETER VALIŠ</p>
		<p>Garant profese:</p> <p>-</p>

<p><i>Středisko:</i></p> <p>PROJEKTOVÉ STŘEDISKO PLZEŇ</p>			
<p><i>Vedoucí střediska:</i></p>  <p>ING. OTA HELLER</p>	<p><i>Odpovědný projektant SO, IO, PS:</i></p>  <p>MIROSLAV FUNDA</p>	<p><i>Vypracoval:</i></p>  <p>MIROSLAV FUNDA</p>	<p><i>Kontroloval:</i></p>  <p>ING. LUKÁŠ SZABÓ</p>

Název akce:	Číslo smlouvy:	
	17-084.230	
I/3 Miličín D3 - DSP, ZDS, IČ, AD	Projektový stupeň:	
	ZDS	
Část:	Datum:	
	11/2017	
SO 150 DOPRAVNĚ INŽENÝRSKÁ OPATŘENÍ	Číslo části:	
	C.1.2	
Název přílohy:	Měřítko:	Počet formátů:
		2x A4
DIO SCHÉMA 09	Číslo přílohy:	
	10	