


I/3 MILIČÍN D3 - DSP, ZDS, IČ, AD

DIO SCHÉMA 10

OPERATIVNÍ PRACOVNÍ MÍSTO - PRO DEMONTÁŽ STÁVAJÍCÍHO BETONOVÉHO SVODIDLA  
- PRO MONTÁŽ NOVÉHO BETONOVÉHO SVODIDLA

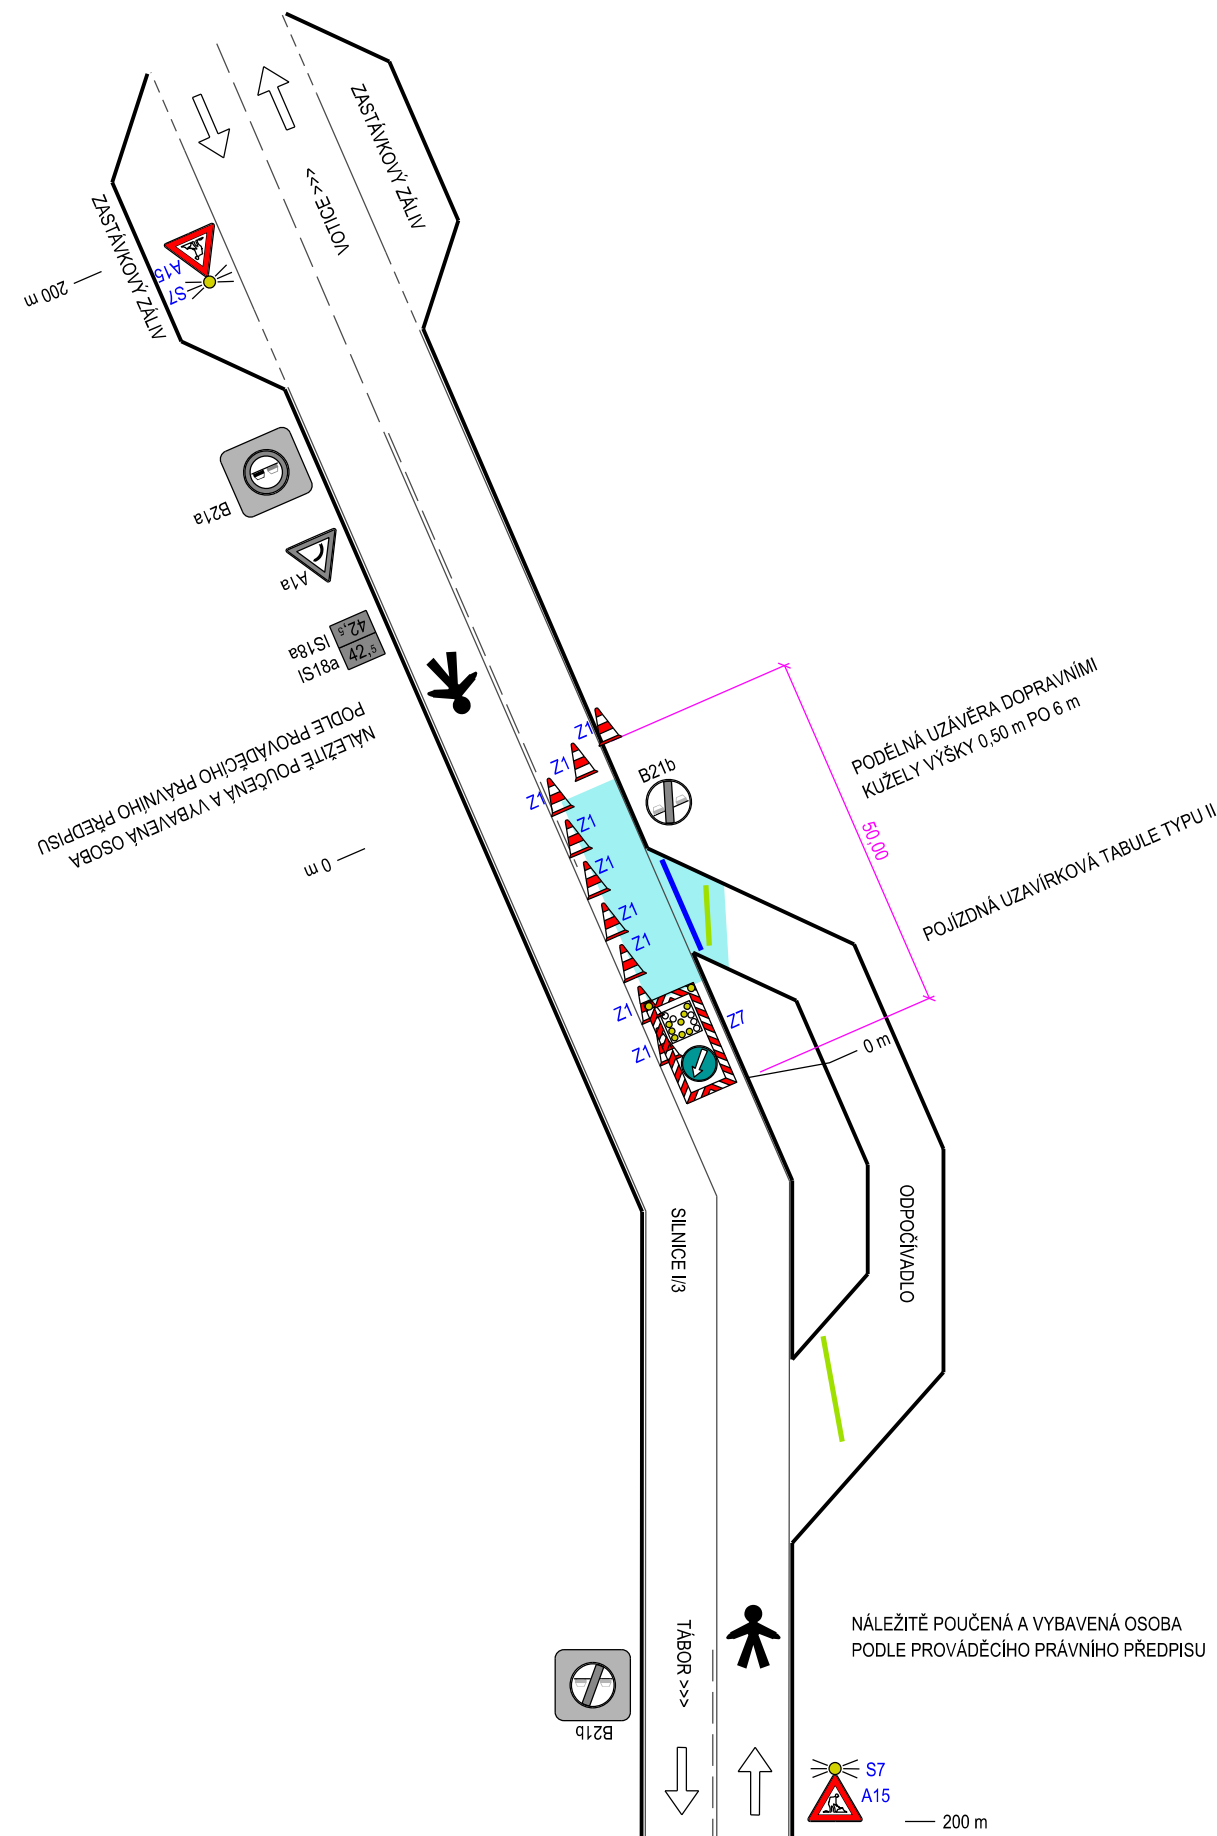

PLATNOST DIO: 1 HODINA (DEMONTÁŽ)  
2 HODINY (MONTÁŽ)

LEGENDA:

- ZÁBOR STAVBY
- STÁVAJÍCÍ BETONOVÉ SVODIDLO
- NOVÉ BETONOVÉ SVODIDLO
- STÁVAJÍCÍ VODOROVNÉ DOPRAVNÍ ZNAČENÍ
- PROVIZORNÍ SVISLÉ DOPRAVNÍ ZNAČENÍ
- STÁVAJÍCÍ SVISLÉ DOPRAVNÍ ZNAČENÍ


Číslo změny:	Obsah změny:	Datum změny:
01	-	-
02	-	-
03	-	-

Investor:



Ředitelství silnic a dálnic ČR  
Čerčanská 12, 140 00 Praha 3  
telefon: +420 241 084 111  
e-mail: posta@rsd.cz

Generální projektant:



SUDOP PRAHA a.s.  
Olšanská 1a, 130 80 Praha 3  
tel.: +420 267 094 111  
e-mail: praha@sudop.cz

Hlavní inženýr projektu:

ING. PETER VALIŠ

Garant profese:

-

Středisko: PROJEKTOVÉ STŘEDISKO PLZEŇ			
Vedoucí střediska: ING. OTA HELLER	Odpovědný projektant SO, IO, PS: MIROSLAV FUNDA	Vypracoval: MIROSLAV FUNDA	Kontroloval: ING. LUKÁŠ SZABÓ

Název akce:	Číslo smlouvy: 17-084.230
I/3 Miličín D3 - DSP, ZDS, IČ, AD	Projektový stupeň: ZDS
Část:	Datum: 11/2017
SO 150 DOPRAVNĚ INŽENÝRSKÁ OPATŘENÍ	Číslo části: C.1.2
Název přílohy:	Měřítko: Počet formátů: 2x A4
DIO SCHÉMA 10	Číslo přílohy: 11