




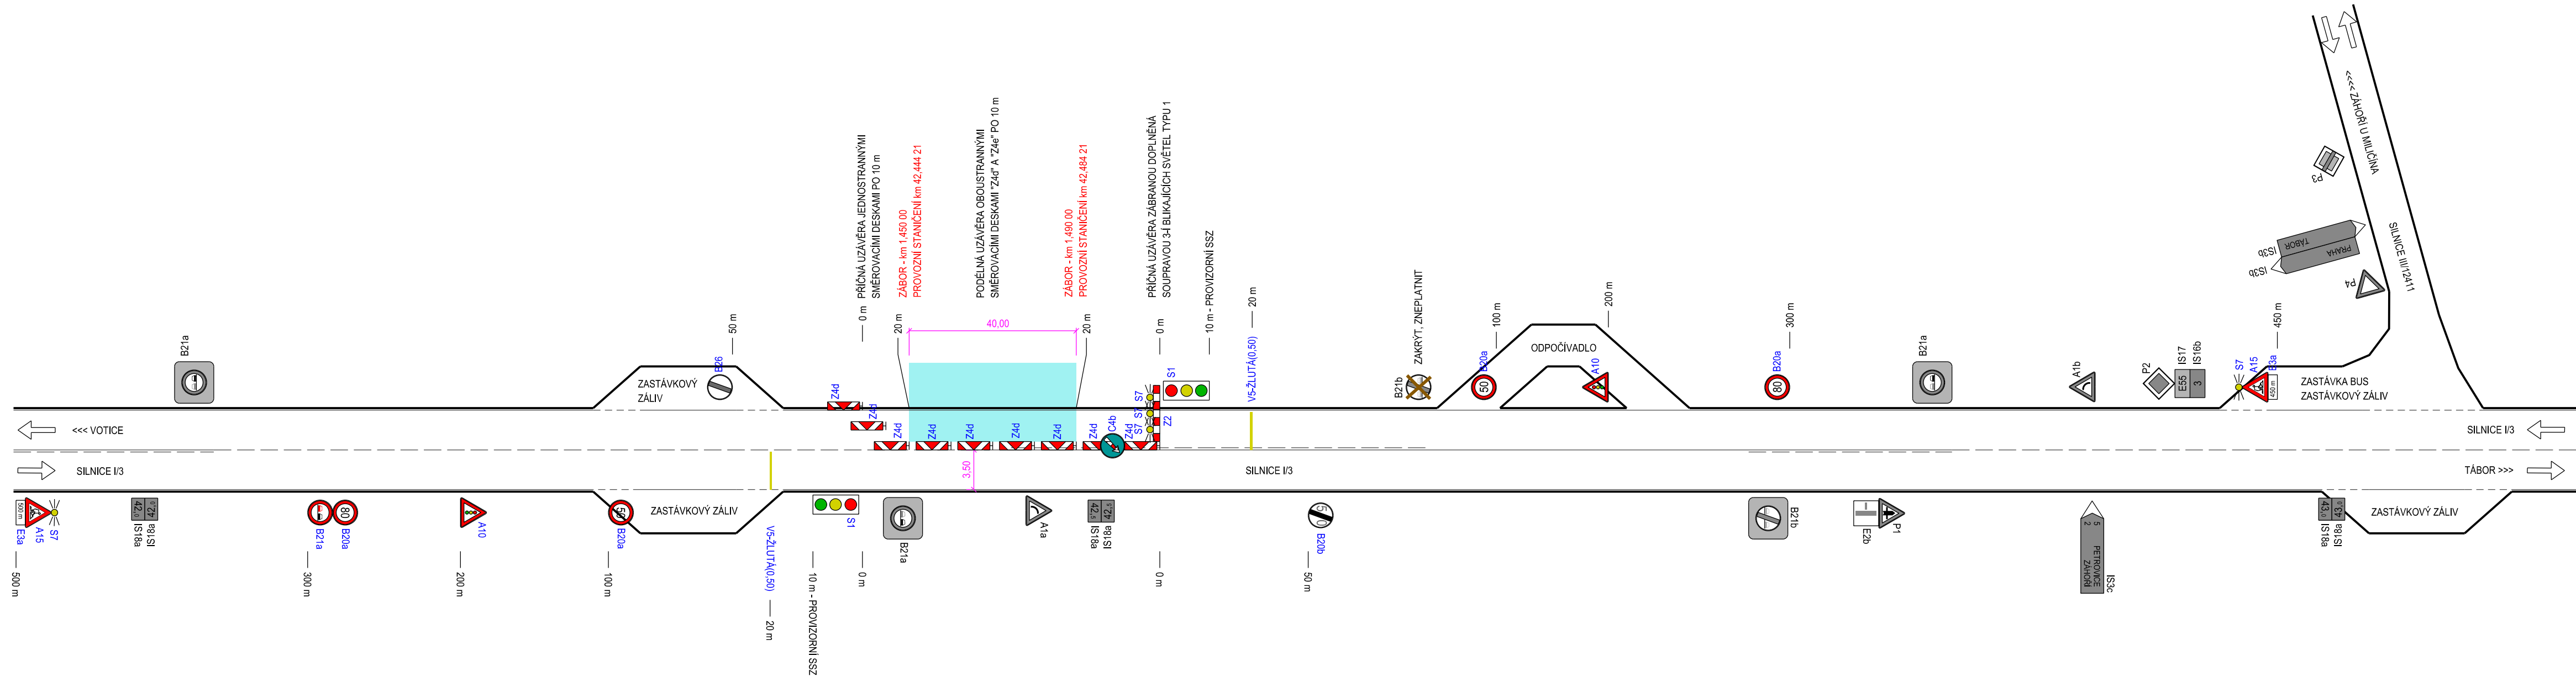


STANDARDNÍ PRACOVNÍ MÍSTO - PRO REKONSTRUKCI VTOKOVÉHO ČELA PROPUSTKU V KM 1,473 94



	ZÁBOR STAVBY
	PROVIZORNÍ VODOROVNÉ DOPRAVNÍ ZNAČENÍ
	STÁVAJÍCÍ VODOROVNÉ DOPRAVNÍ ZNAČENÍ
	PROVIZORNÍ SVISLÉ DOPRAVNÍ ZNAČENÍ
	STÁVAJÍCÍ SVISLÉ DOPRAVNÍ ZNAČENÍ

Název akce:	Číslo smlouvy:	
	17-084.230	
I/3 Miličín D3 - DSP, ZDS, IČ, AD	Projektový stupeň:	
	ZDS	
Část:	Datum:	
	11/2017	
SO 150 DOPRAVNĚ INŽENÝRSKÁ OPATŘENÍ	Číslo části:	
	C.1.2	
Název přílohy:	Měřítko:	Počet formátů:
		4x A4
DIO SCHÉMA 17	Číslo přílohy:	
	18	