


I/3 MILIČÍN D3 - DSP, ZDS, IČ, AD

UZAVÍRKA PRO VOZIDLA NAD 3,5t PRO SCHÉMA DIO 06 - DIO 08,

DIO 19 A DIO 20

SEZNAM PROVIZORNÍCH SVISLÝCH DOPRAVNÍCH

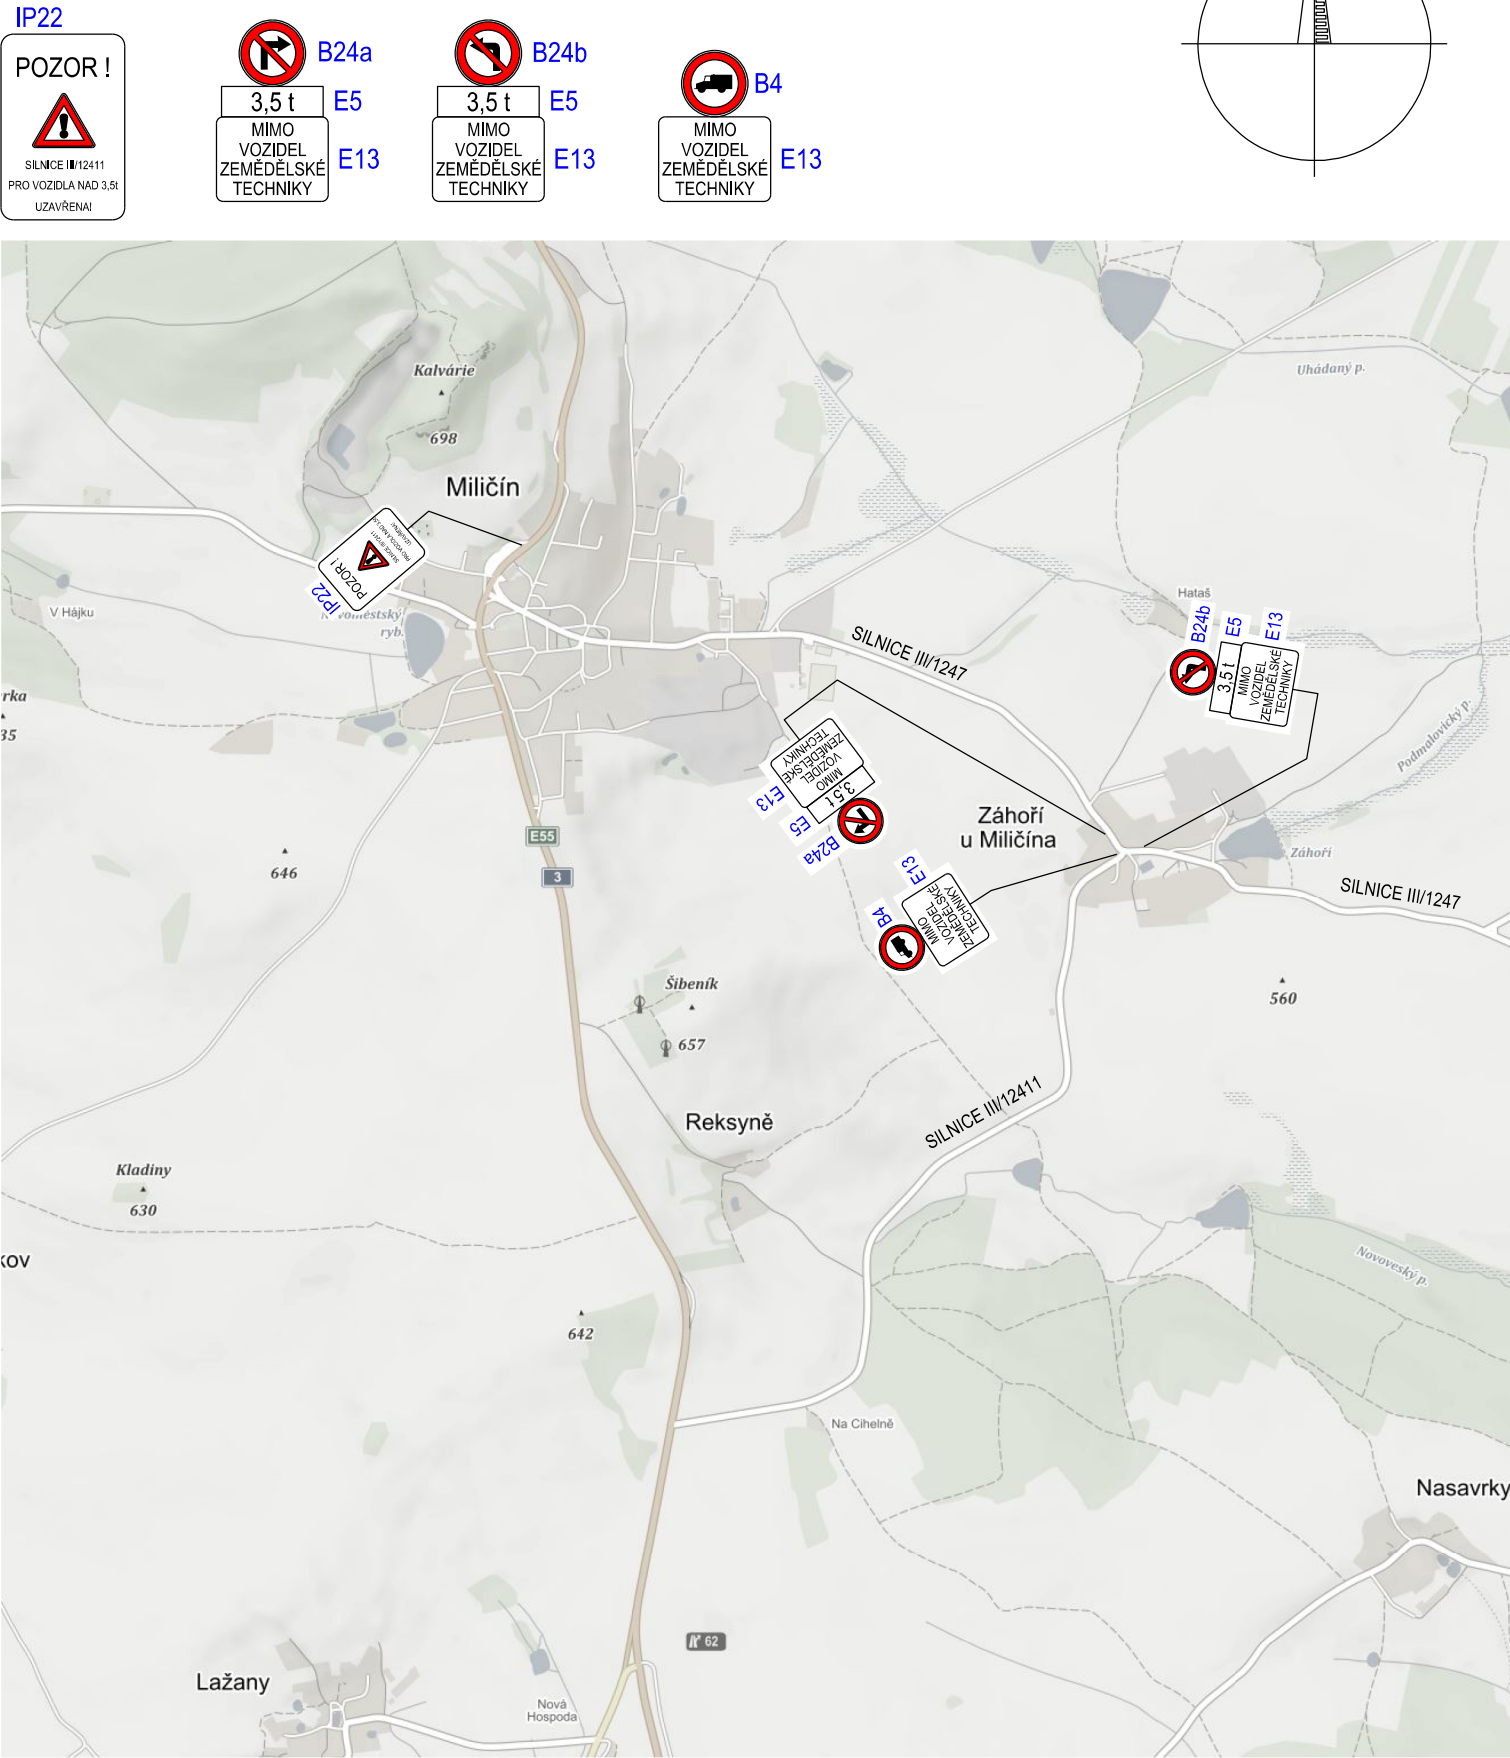



POZNÁMKA:


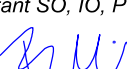


UZAVÍRKA SILNICE III/12411 PRO VOZIDLA NAD 3,5t JE NAVRŽENA PRO DIO 06, DIO 07, DIO 08, DIO 19 A DIO 20.

NAVRŽENÉ SVISLÉ DOPRAVNÍ ZNAČENÍ TÉTO UZAVÍRKY BUDE DOPLNĚNO DO VÝŠE UVEDENÝCH DIO.

Číslo změny:	Obsah změny:	Datum změny:
01	-	-
02	-	-
03	-	-

Investor:		Ředitelství silnic a dálnic ČR	
		Čerčanská 12, 140 00 Praha 3	
		telefon: +420 241 084 111	
		e-mail: posta@rsd.cz	

Generální projektant:		Hlavní inženýr projektu:	
		ING. PETER VALIŠ	
SUDOP PRAHA a.s.		Garant profese:	
Olšanská 1a, 130 80 Praha 3		-	
tel.: +420 267 094 111			
e-mail: praha@sudop.cz			

Středisko:			
PROJEKTOVÉ STŘEDISKO PLZEŇ			
Vedoucí střediska:		Odpovědný projektant SO, IO, PS:	
			
ING. OTA HELLER		MIROSLAV FUNDA	
Vypracoval:		Kontroloval:	
			
MIROSLAV FUNDA		ING. LUKÁŠ SZABÓ	

Název akce:		Číslo smlouvy:	
I/3 Miličín D3 - DSP, ZDS, IČ, AD		17-084.230	
Část:		Projektový stupeň:	
SO 150 DOPRAVNĚ INŽENÝRSKÁ OPATŘENÍ		ZDS	
Datum:		Číslo části:	
11/2017		C.1.2	
Měřítko:		Počet formátů:	
2x A4		Číslo přílohy:	
23			