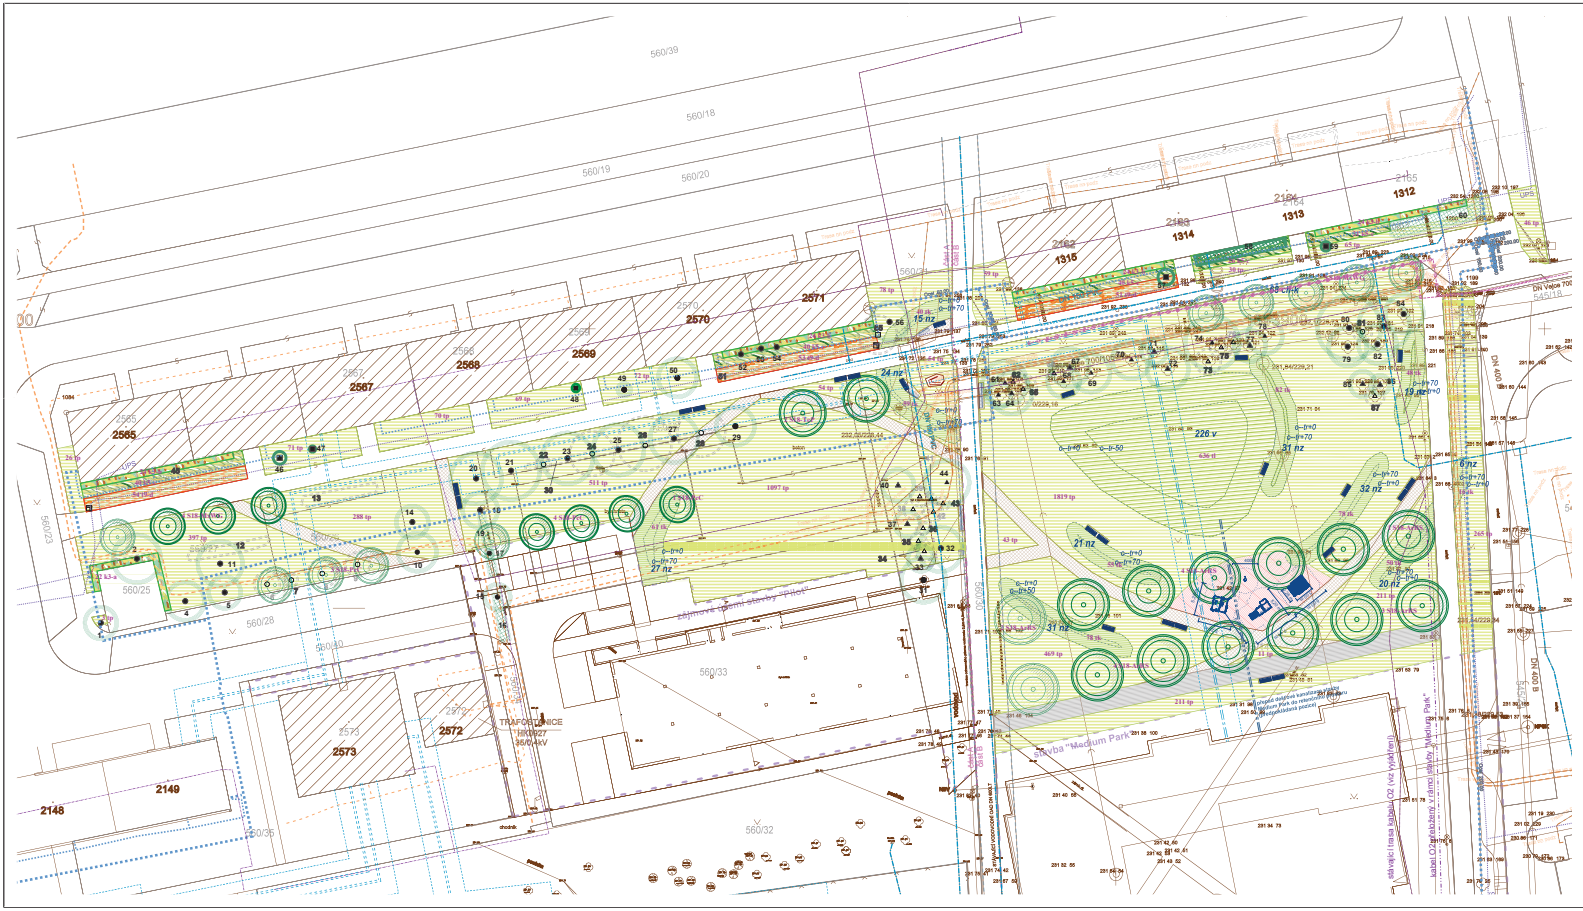

LEGENDA PRVKŮ:

- stromy soliterní listnaté/ jehličnaté ponechávané - kreslen aktuální průměr koruny
- keře soliterní ponechávané - kreslen aktuální průměr koruny
- porosty keřů ponechávané - kreslena okapová linie konun
- dřeviny soliterní stromy/ keře odstraňované - kreslen aktuální průměr koruny
- porosty keřů odstraňované - kreslena okapová linie konun
- stromy vysazované - koruna kreslena ve velikosti +25 let
- keře běžné (v 1,5-2,5m)
- keře pokryvné (v 0,4-1m)
- trvalky (různé barevné a texturní skupiny)
- trávník parkový
- trávník kobercový (povrch terénních modelací)
- trávník luční - průlet
- dopadová zóna dětského hřiště
- hrany terénních modelací (výškové kóty v cm vztažené k současnému terénu)
- zájmové území sousedících staveb (zobrazené vegetační prvky budou revidovány v rámci stavby "PMD")
- prostorový artefakt - balvan
- mobiliář: lavička / odpadkový koš

- pozice sítí jsou zaneseny podle podkladů správců
- před započetím stavby je nezbytné vytyčit polohu sítí za přítomnosti správců
- veškeré nesrovnalosti je dodavatel povinen bezodkladně oznámit TDI a řešit v rámci autorského dozoru

LEGENDA SÍTÍ:

- vedení Královehradecká provozní (Veolia)/ ochranné pásmo KHP (Veolia)
- vedení ČEZ dle vyjádření zn. 0100180183 VN/NN
- vedení RWE dle vyjádření zn. 5000809218 STL/NTL
- vedení Telefonica dle Vyjádření č. j. 613177/13
- vedení Telefonica po přeložce projektem "Medium Park"
- vedení tepla dle vyjádření 1699/THHK/2013/IZv
- vedení tepla dle koordinační situace MediumPark ochranné pásmo teplovodu dle zák. 458/2000 Sb
- vedení MagnaLink v části, kde není v kanálu THHK část s dodatečnou chráničkou/ část v původním stavu (bez chráničky); vedení pokračuje v kanálu teplovodu

SEVER NORTH NORD

0 5 10 20 50

objednatel:
Obršál architekti s.r.o.
Jana Masaryka 179/56, Praha 2, 120 00
HIP:
Ing. arch Lukáš Obršál

akce:
Park mezi domy - Hradec Králové
Dokumentace provedení stavby (DPS)

část:
C.2 - Celkový situační výkres stavby
C.3 - Koordinační situace
mapa 1:500

Brandýs n/L 07/2016

Ing. Tomáš Plášil , Datura atelier, Provoze Velkého 504, Brandýs n/L , 250 01
tel/fax: 325 602 348, email: plas@datura.cz, http: www.datura.cz