

BOURANÉ KONSTRUKCE:

ELEKTROINSTALACE:

VTÁPĚNÍ:



STROPNÍ SVĚTLLO



RADIATOR



NÁSTĚNNÉ SVĚTLLO

ROZVODY



STROPNÍ SVĚTLLO


ROZVODY  
POD STROPEM



STROPNÍ ZÁŘÍVKA



STOUPAČKA

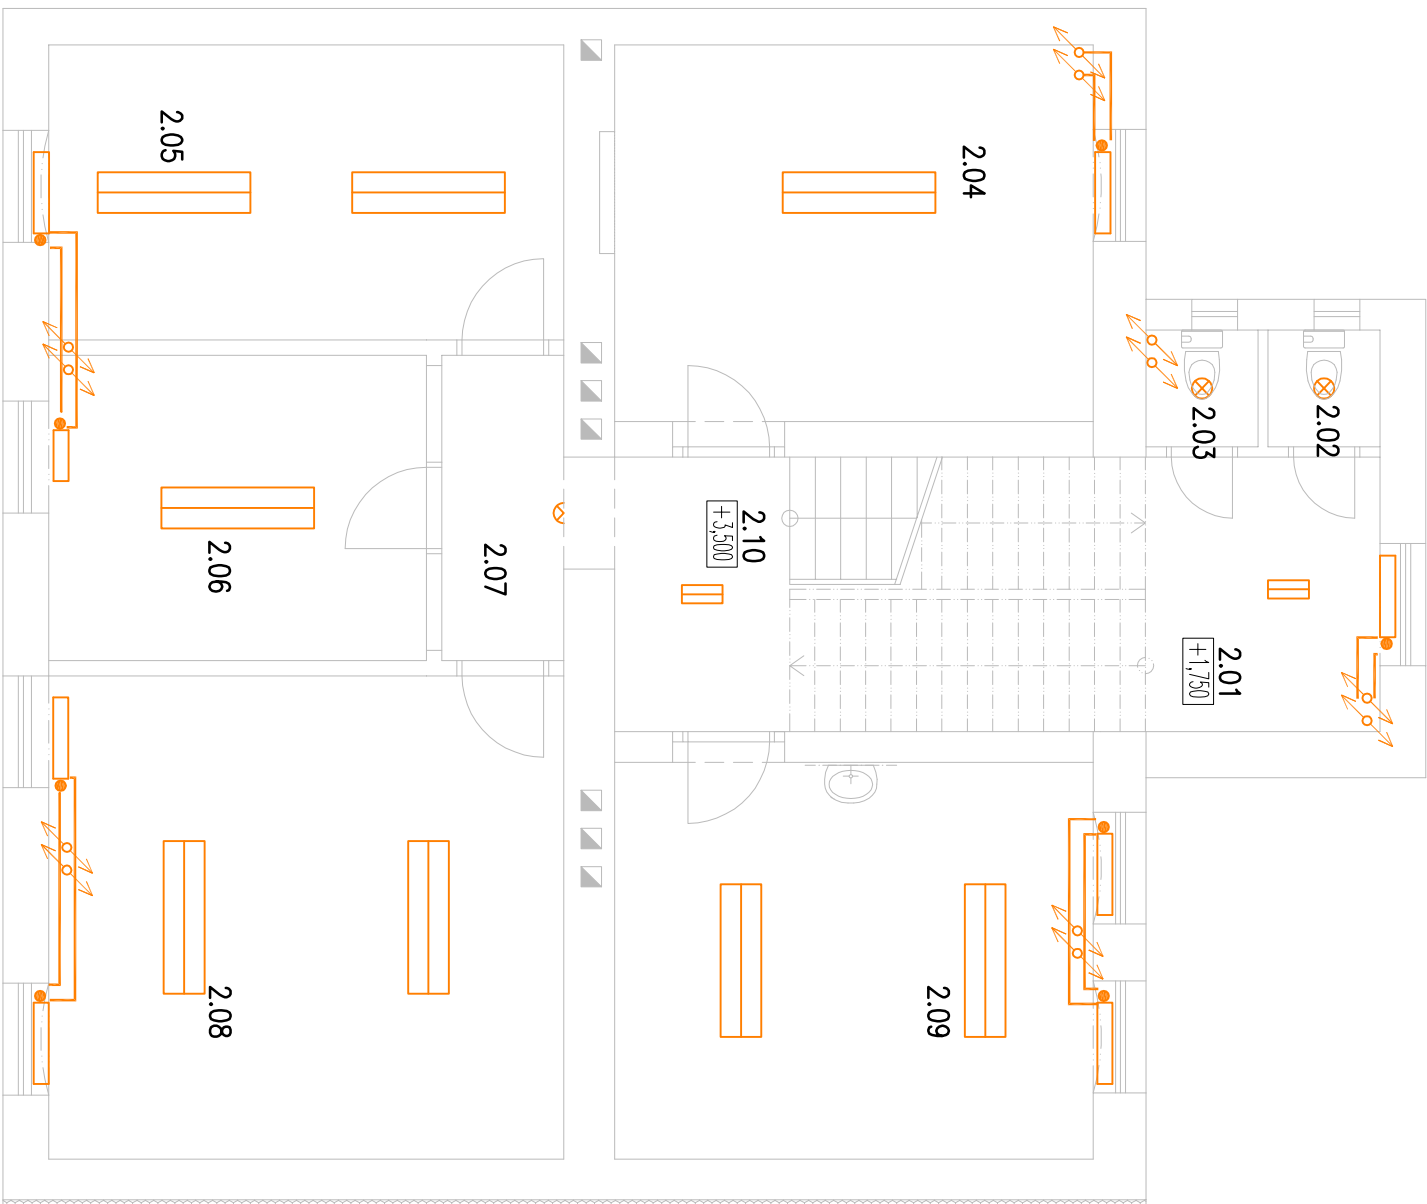

POZNÁMKY

- POZEMKOVÉ DĚLENÍ A ČÍSLA POZEMKŮ VÍZ, SNÍMEK Z KATASTRÁLNÍ MAPY
- VEŠKERÉ ROZMĚRY NUTNO NA STAVĚ OVĚŘIT PŘEMĚŘENÍM
- KONSTRUKČNÍ VÁZBY BUDOV UPŘESŇENY VÝROBNÍ DOKUMENTACÍ A A.D.
- VEŠKERÉ PROSTORY STAVBY BUDOV V SOULADU S VYHLÁŠKOU Č.268/2009 Sb. – O TECHNICKÝCH POŽADAVCÍCH NA STAVBY – ZA BEZPEČNOST A OCHRANU ZDRAVÍ PŘI PRÁCI ODPOVÍDÁ DODAVATEL STAVBY

název:

Komunitní dům

České Velenice

Revoluční 216

378 10 České Velenice

klient:

Město České Velenice

Revoluční 228

378 10 České Velenice

architekt:

Ing. arch. Radek Zeman

architektonickakancelar.cz s.r.o.



Mělnická 577/3, Malá Strana, 150 00 Praha 5

Tel.: 384 726 015, mobil: 775 995 975

e-mail: zebra@cebox.cz, ww.architektonickakancelar.cz

vypracovali:

Ing. arch. Radek Zeman - hlavní architekt

Ing. Markéta Zemanová - hlavní projektant

Bc. Jan Borovka - projektant

kontrolovali:

Ing. Markéta Zemanová - hlavní projektant

část projektu:

D1.1 - ARCH. STAVEBNÍ ČÁST

název výkresu:

STARÝ STAV - PŮDORYS 2.NP

BOURACÍ VÝKRES EI + VTÁPĚNÍ

měřítko:	kótování:	počet A4:	číslo výkresu:
1:75	mm	2	D1.1b-03b
datum:	číslo projektu:	stupeň:	výnoťování:
11/2017	17/20	DPS	