



BOURANÉ KONSTRUKCE:

ELEKTROINSTALACE:


VTÁPĚNÍ:




STROPNÍ SVĚTLLO




NÁSTĚNNÉ SVĚTLLO




STROPNÍ ZÁŘIVKA




RADIATOR




ROZVODY




STOUPAČKA




STROPNÍ SVĚTLLO



ROZVODY



STOUPAČKA

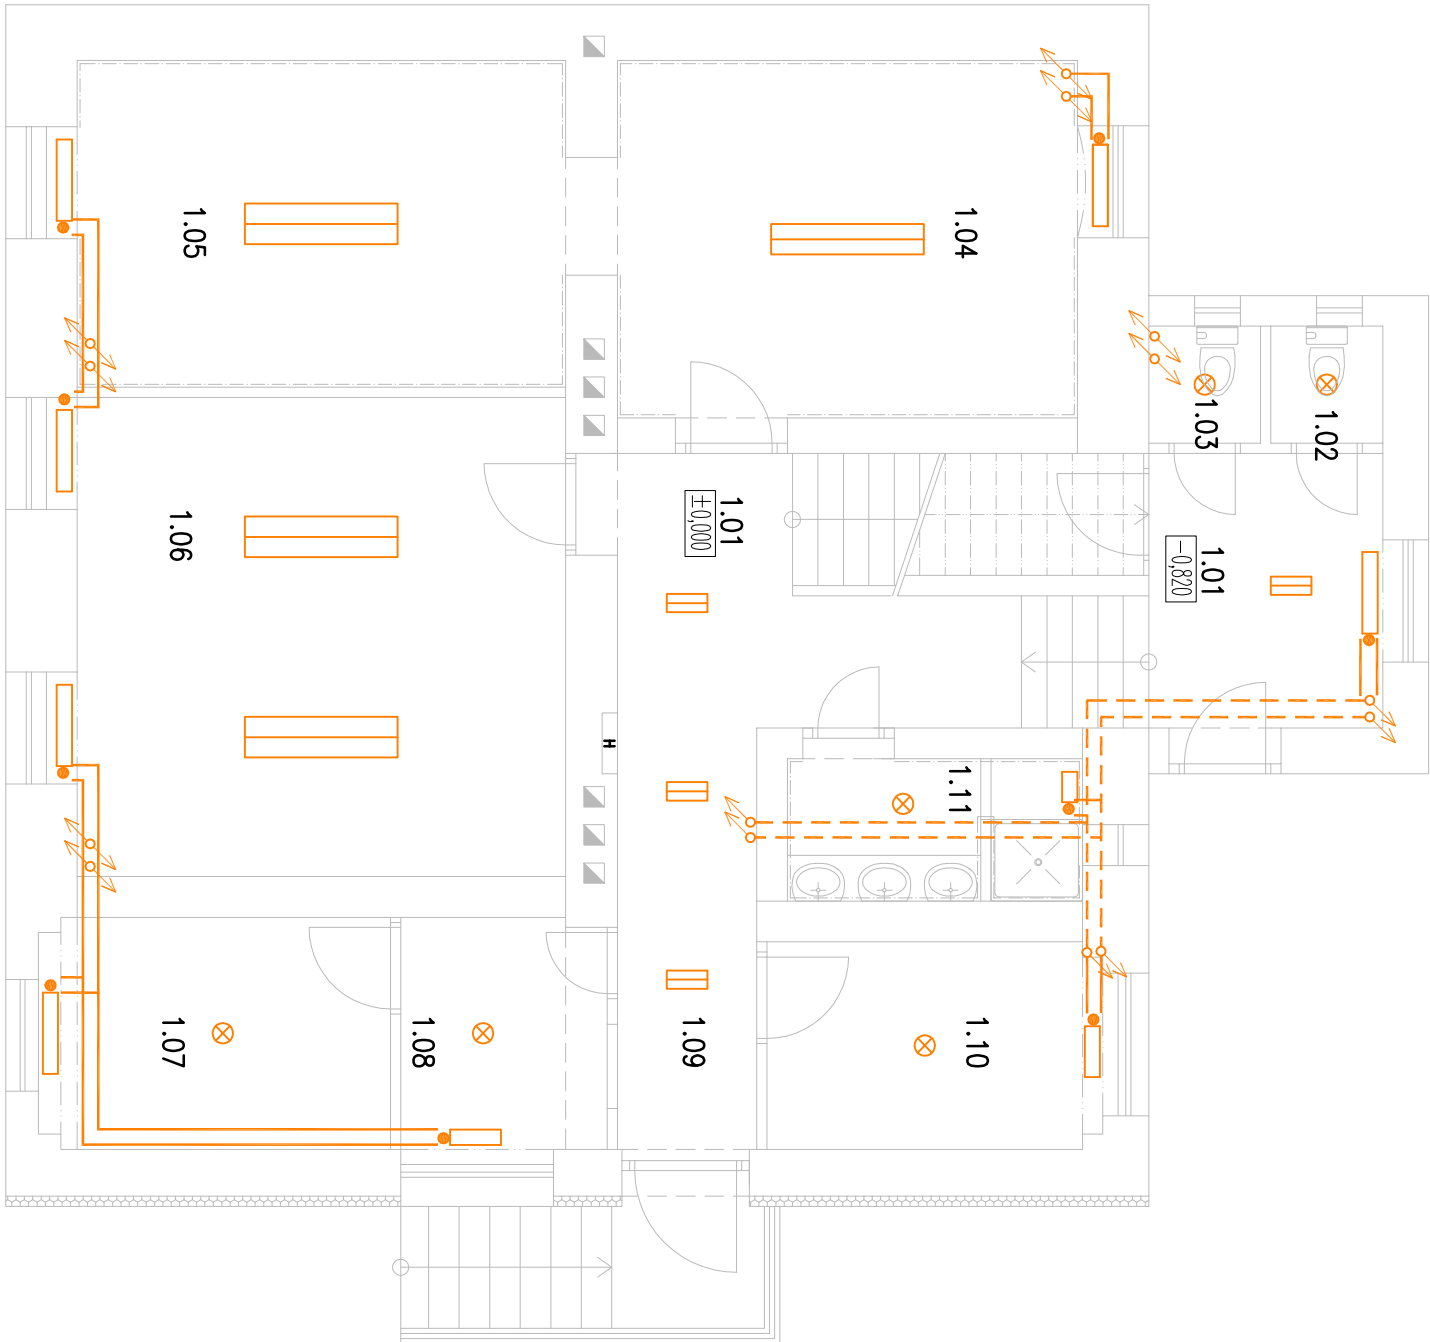

POZNÁMKY

- POZEMKOVÉ DĚLENÍ A ČÍSLA POZEMKŮ VÍZ, SNÍMEK Z KATASTRÁLNÍ MAPY
- VEŠKERÉ ROZMĚRY NUTNO NA STAVĚ OVĚŘIT PŘEMĚŘENÍM
- KONSTRUKČNÍ VÁZBY BUDOV UPŘESŇENY VÝROBNÍ DOKUMENTACÍ A A.D.
- VEŠKERÉ PROSTORY STAVBY BUDOV V SOULADU S VYHLÁŠKOU Č.268/2009 Sb. – O TECHNICKÝCH POŽADAVCÍCH NA STAVBY – ZA BEZPEČNOST A OCHRANU ZDRAVÍ PŘI PRÁCI ODPOVÍDÁ DODAVATEL STAVBY

název:

Komunitní dům  
České Velenice  
Revoluční 216  
378 10 České Velenice

klient:

Město České Velenice  
Revoluční 228  
378 10 České Velenice

architekt:

Ing. arch. Radek Zeman  
architekt@kancelar.cz s.r.o.  
Mělnická 577/3, Malá Strana, 150 00 Praha 5  
Tel.: 384 726 015, mobil: 775 995 975  
e-mail: zebra@cbbox.cz, www.architekt@kancelar.cz

vypracoval:

Ing. arch. Radek Zeman - hlavní architekt  
Ing. Markéta Zemanová - hlavní projektant  
Bc. Jan Borovka - projektant

kontroloval:

Ing. Markéta Zemanová - hlavní projektant

část projektu:

D1.1 - ARCH. STAVEBNÍ ČÁST

název výkresu:

STARÝ STAV - PŮDORYS 1.NP  
BOURACÍ VÝKRES EI + VTÁPĚNÍ

měřítko:	kótování:	počet A4:	číslo výkresu:
1:75	mm	2	D1.1b-02b
datum:	číslo projektu:	stupeň:	výnoťování:
11/2017	17/20	DPS	