



M 1:25

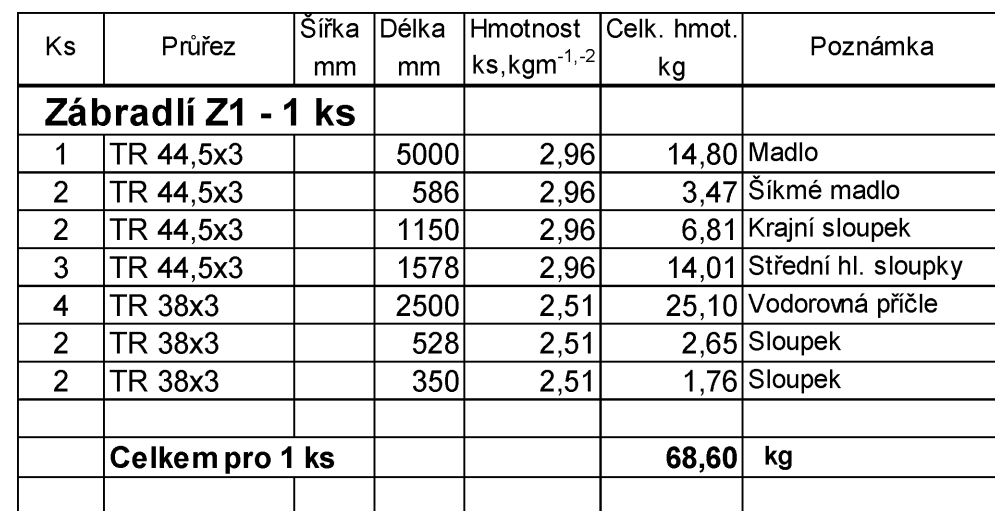

- Uvedené délky jsou osové délky jednotlivých prvků.
- Ochrana proti korozi viz TP 186 – ZÁBRADLÍ NA POZEMNÍCH KOMUNIKACÍCH

$\pm 0.000 = \dots \text{ m.n.m.}$			
Projekt / Project STAVEBNÍ ÚPRAVY KOMUNIKACE NA ZADOMÍ JIŽNÍ ČÁST			
Zákazník MĚSTO NOVÉ MĚSTO NAD METUJÍ NÁMĚSTÍ REPUBLIKY 6, 549 01 NOVÉ MĚSTO NAD METUJÍ			
Zpracovatel <div style="display: flex; justify-content: space-between; align-items: center; padding: 10px;"> <div style="text-align: center;">  <p>prokonsult projekty - statika - konsultace</p> </div> <div style="text-align: right;"> <p>PROKONSULT s.r.o. Koubovka 876 549 41 Červený Kostelec 604 680 372, v.nyvit@prokonsult.cz</p> </div> </div>			
Vypracoval Ing. V. Nyvit	Zodpovědný projektant Ing. V. Nyvit	Hlavní projektant Ing. V. Nyvit	
Stupeň DPS	Počet A4 2	Měřítko 1:25	Datum 06.2018
Objekt			
Část			
Název výkresu			
<h1 style="margin: 0;">ZÁBRADLÍ Z1</h1>			
Archivní číslo 1806.5		Výkres číslo C.10	
		Kopie	