



PŘEHLEDNÁ SITUACE

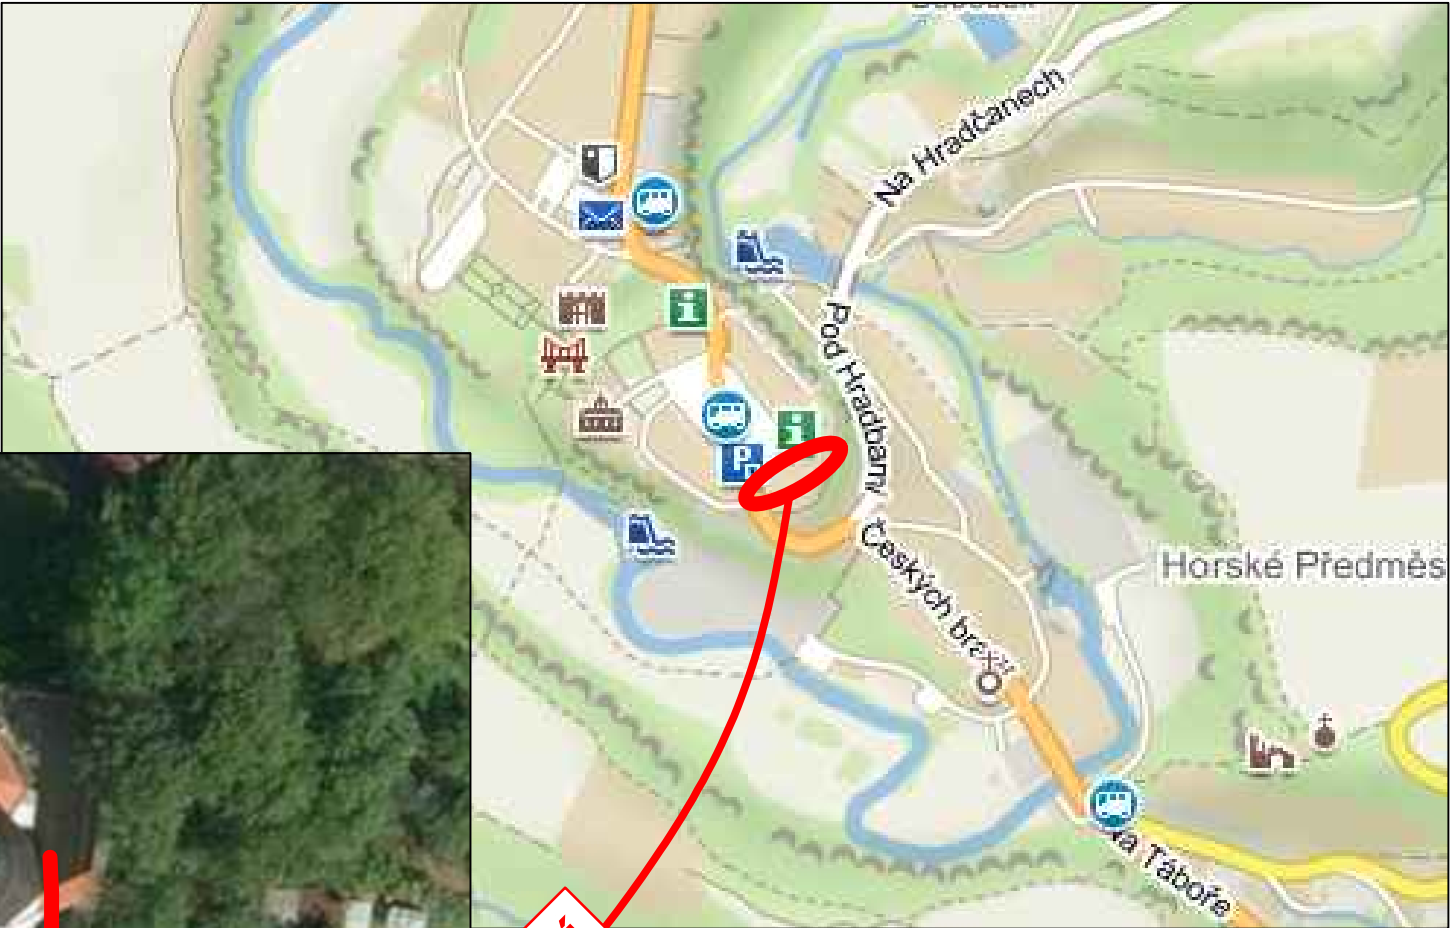

**UMÍSTĚNÍ
STAVBY**

± 0.000 = ... m.n.m.			
Projekt / Project STAVEBNÍ ÚPRAVY KOMUNIKACE NA ZADOMÍ JIŽNÍ ČÁST			
Zákazník MĚSTO NOVÉ MĚSTO NAD METUJÍ NÁMĚSTÍ REPUBLIKY 6, 549 01 NOVÉ MĚSTO NAD METUJÍ			
Zpracovatel <div><div> prokonsult projekty - statika - konsultace</div><div>PROKONSULT s.r.o. Koubovka 876 549 41 Červený Kostelec 604 680 372, v.nyvit@prokonsult.cz</div></div>			
Vypracoval Ing. V. Nývlt	Zodpovědný projektant Ing. V. Nývlt	Hlavní projektant Ing. V. Nývlt	
Stupeň	Počet A4 2	Měřítko	Datum 07.2018
Objekt			
Část			
Název výkresu PŘEHLEDNÁ SITUACE			
Archivní číslo 1806.5	Výkres číslo B.01	Kopie	