


(1) (2) (3)
 km 0.088 00 1:50

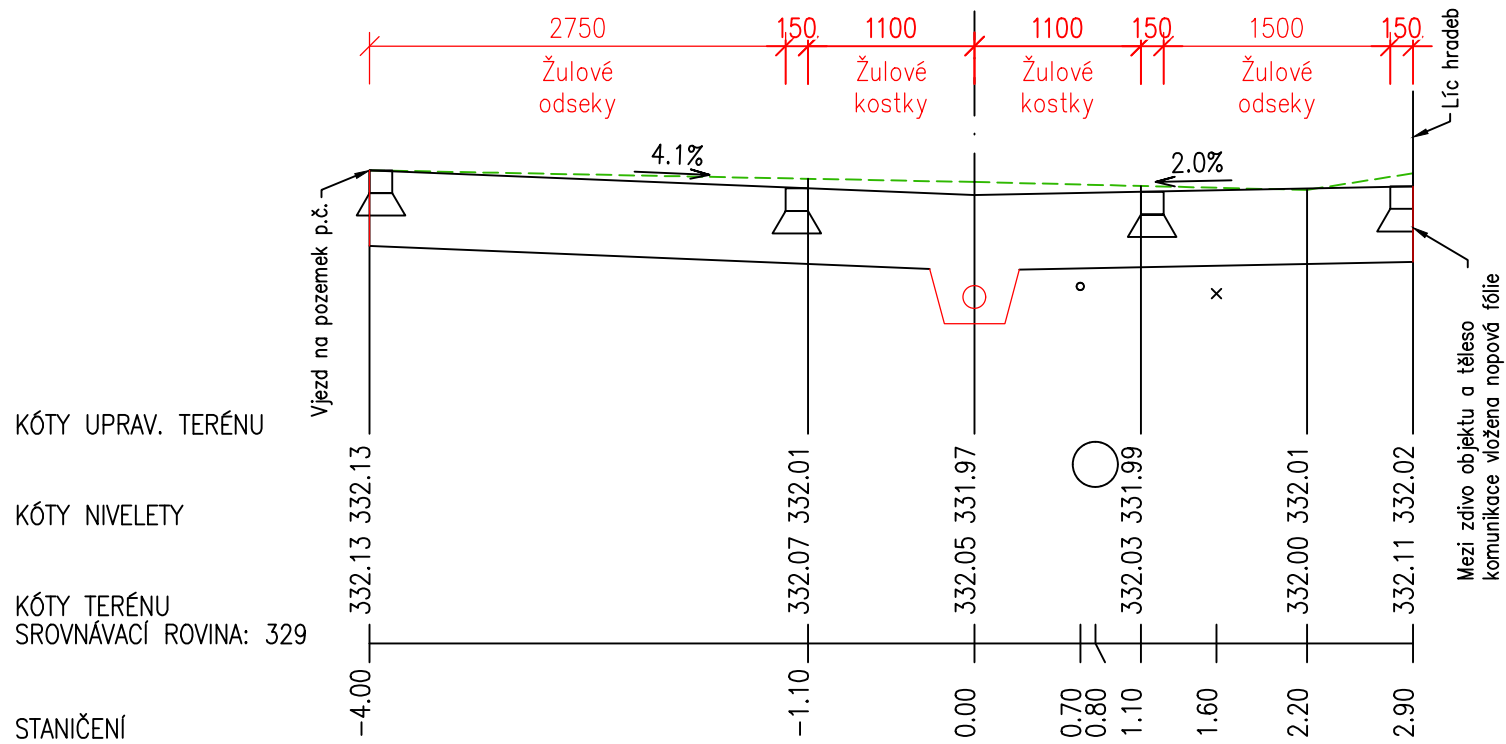

VYSVĚTLIVKY

- (1) 0.70 331.34 GasNet – Plynovod PE PRŮM.50
- (2) 0.80 330.03 VaK – kanalizace – beton DN300 PRŮM.300
- (3) 1.60 331.31 CETIN – optické a metalické vedení zaměřen