



SCHODIŠTĚ

M 1:25


PŮDORYS
M 1:25

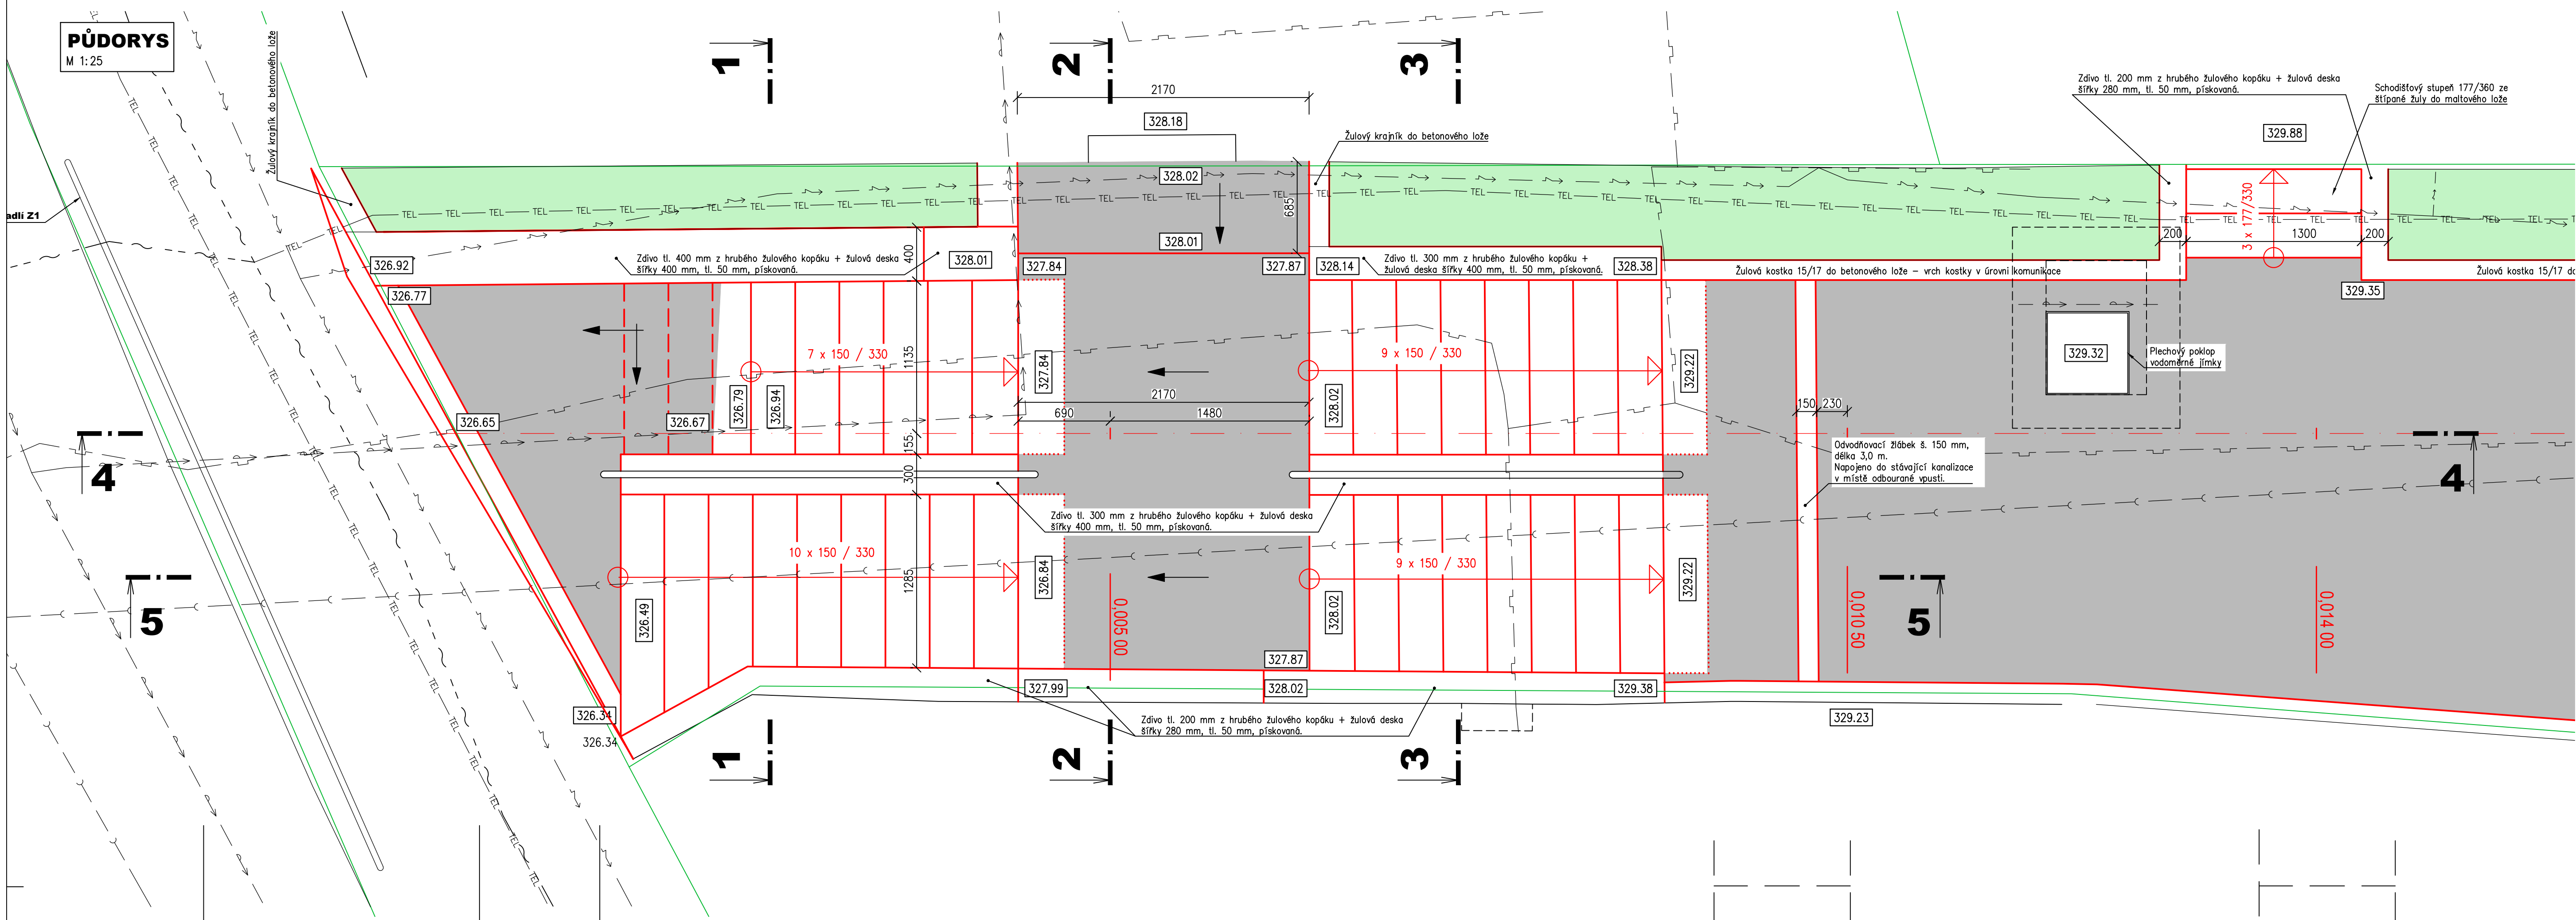

ŘEZ 4 - 4
M 1:25

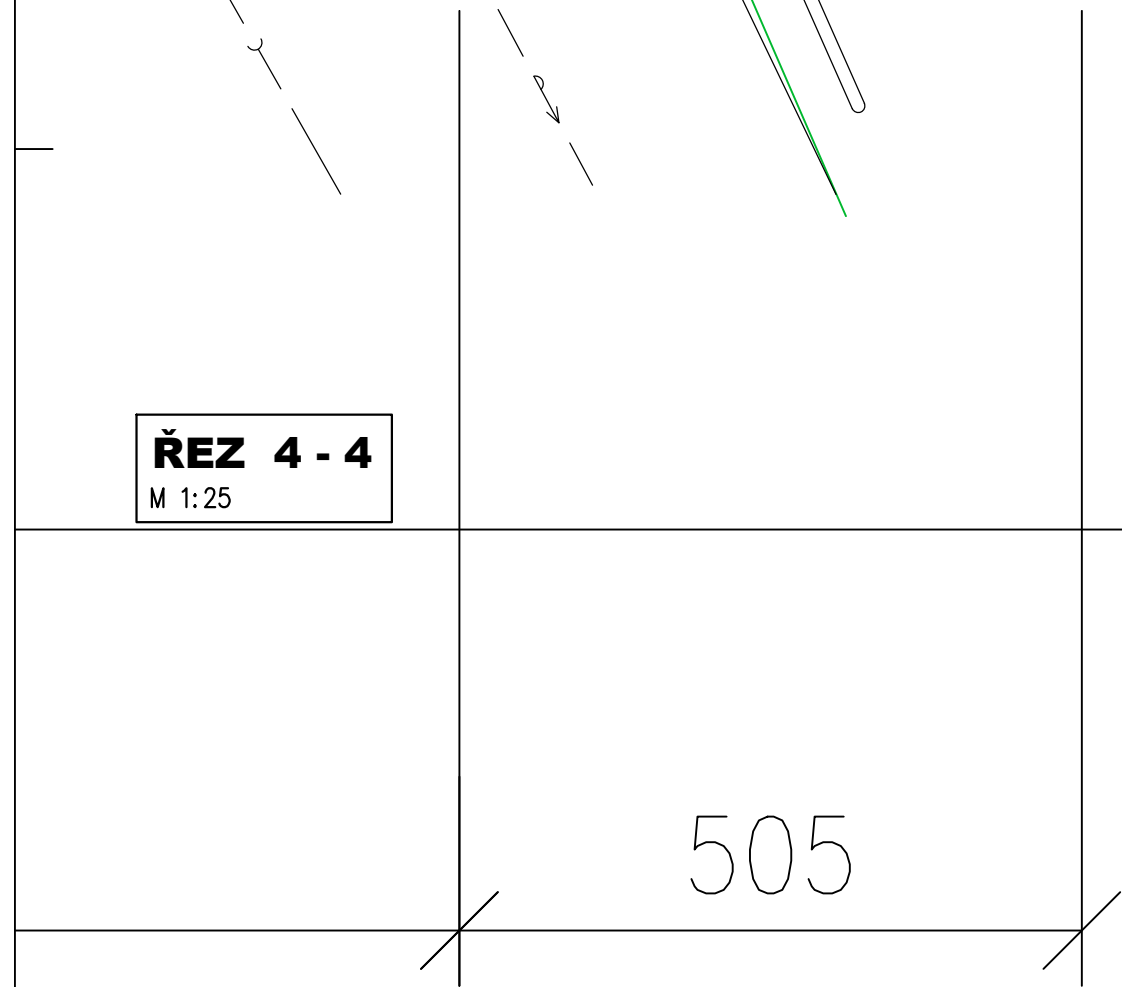



Vodoměrná šachta,
v.č. C.08

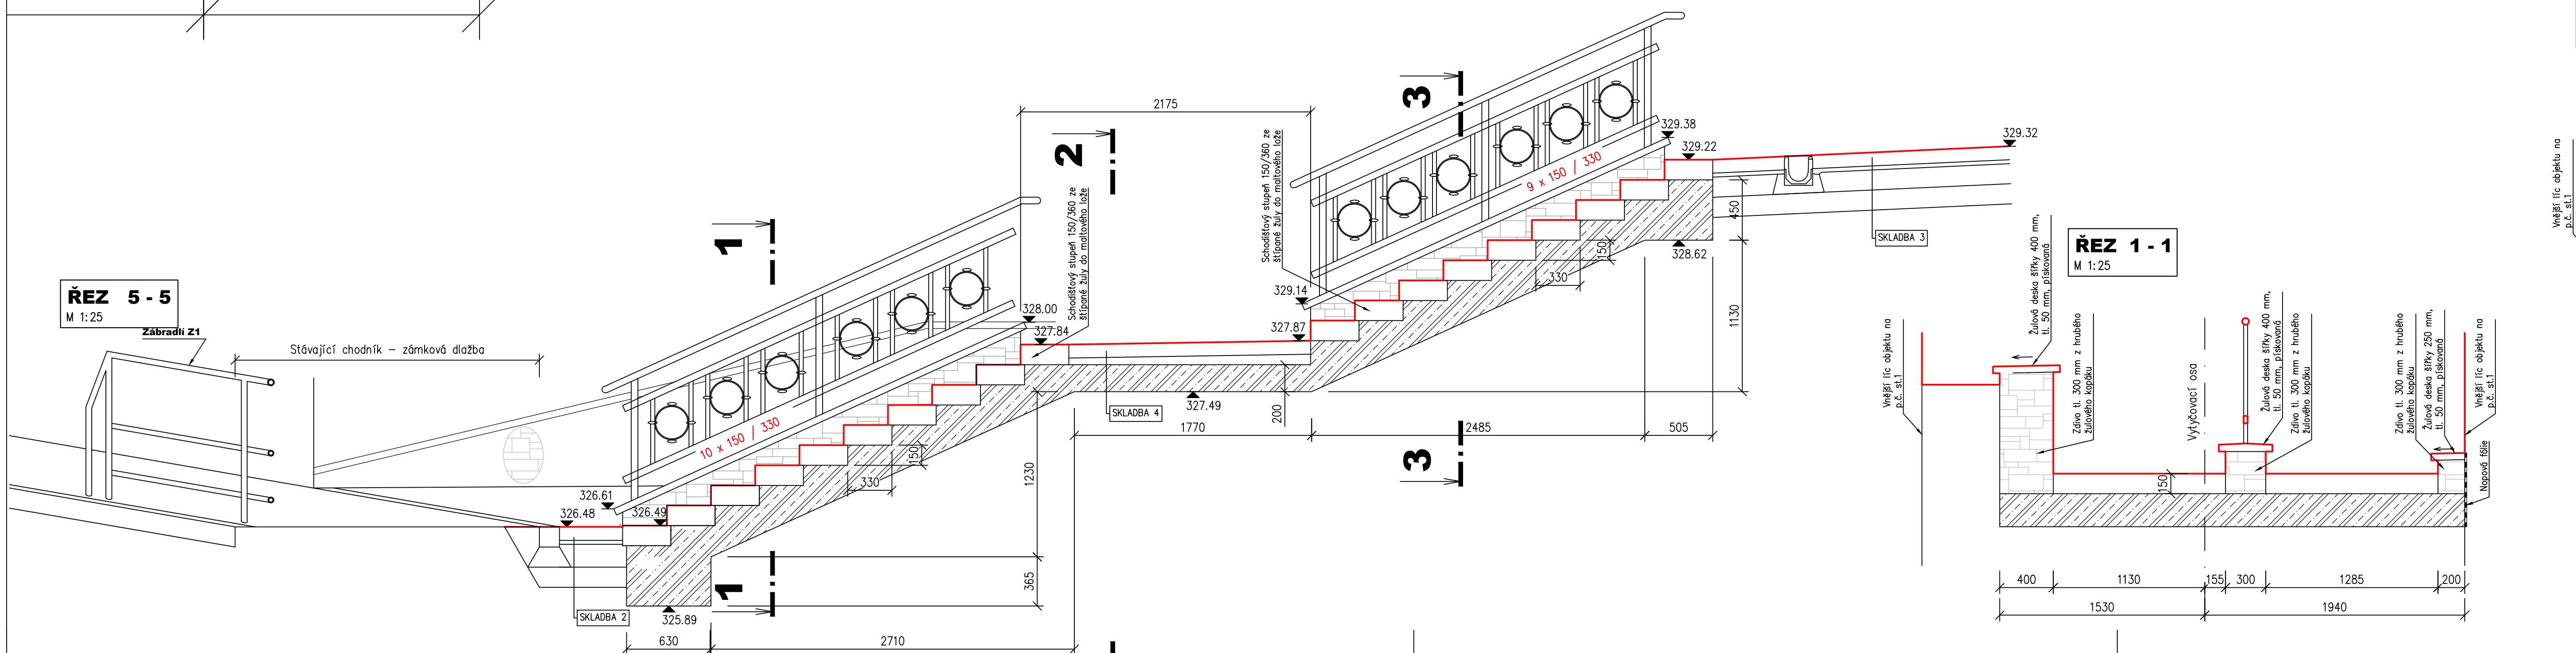

LEGENDA SITUACE

- DEŠŤOVÁ KANALIZACE PODZEMNÍ
- KANALIZAČNÍ STOKA BEZ ROZLIŠENÍ DRUHU PODZEMNÍ
- JEDNOTNÁ KANALIZACE PODZEMNÍ
- VODOVODNÍ POTRUBÍ PITNÉ VODY PODZEMNÍ
- VENKOVNÍ SÍLOVÉ VEDENÍ NÍZKÉHO NAPĚTÍ PODZEMNÍ
- VENKOVNÍ SÍLOVÉ VEDENÍ VYSOKÉHO NAPĚTÍ PODZEMNÍ
- PLYNOVODNÍ POTRUBÍ BEZ ROZLIŠENÍ TLAKU PODZEMNÍ
- ČETIN - OPTICKÉ A METALICKÉ VEDENÍ ZAMĚŘENÉ
- ČETIN - NEPROVOZOVANÉ SÍTĚ
- TELEFON PODZEMNÍ

- ŽULOVÉ ODSEKY
- ŽULOVÁ KOSTKA - KLADENÍ 1
- ŽULOVÁ KOSTKA - KLADENÍ 2
- OSAZENÍ TRAVOU PŘÍPADNĚ SADOVÁ OPRAVA

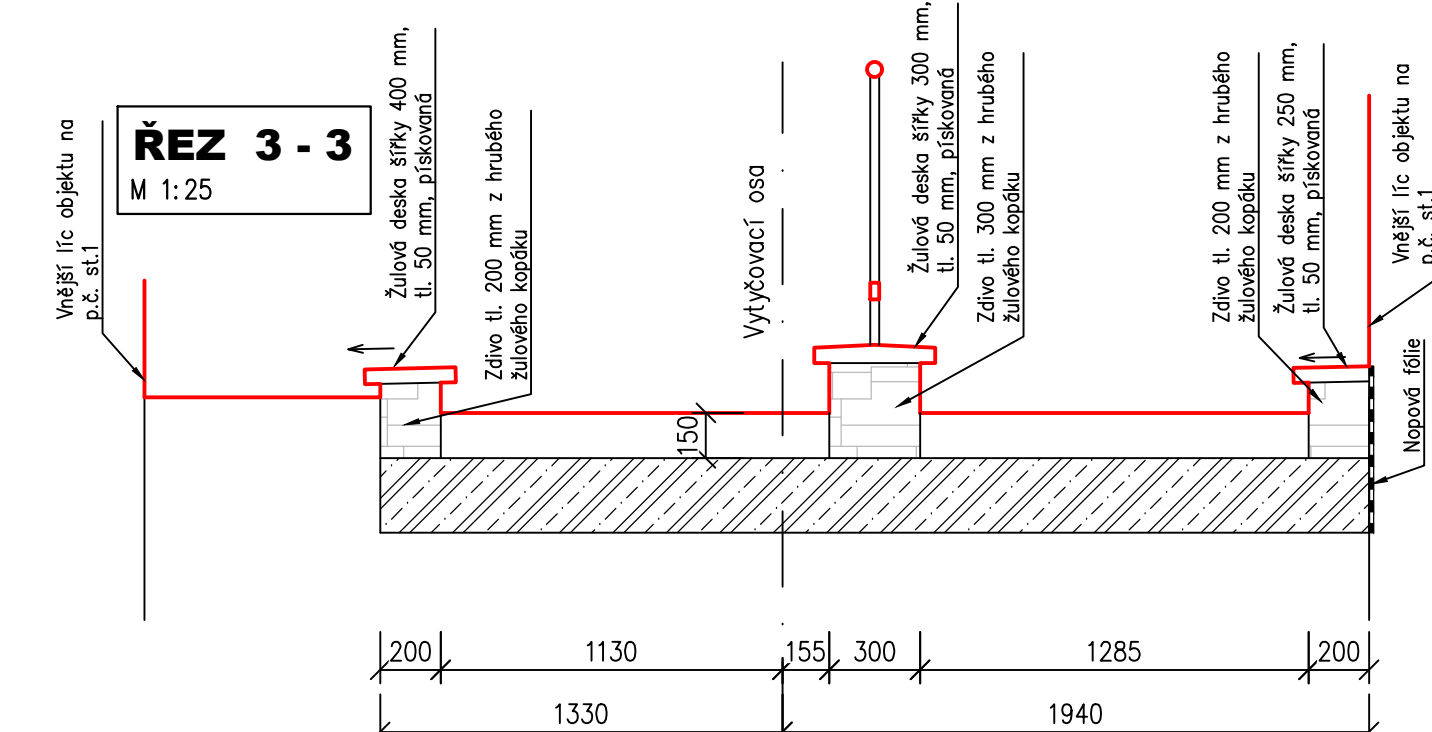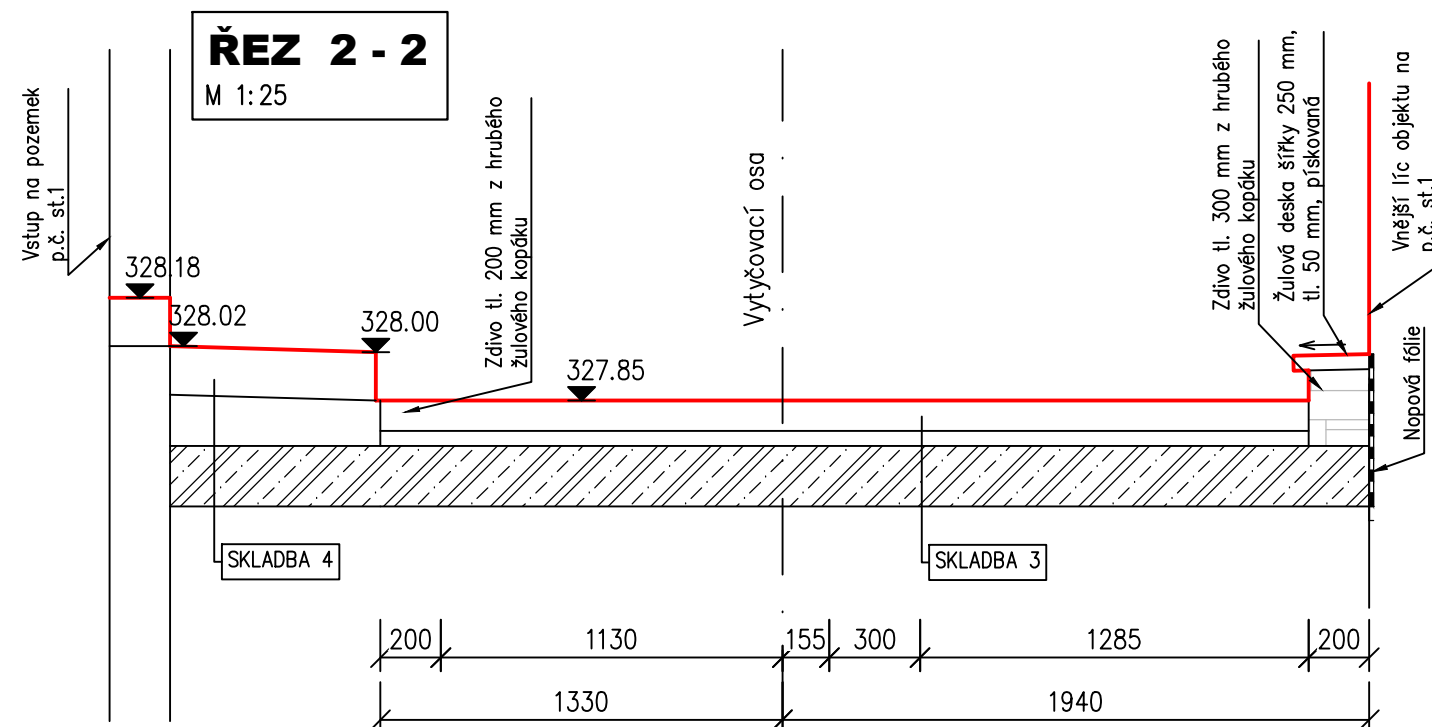

± 0.000 = ... m.n.m.			
Projekt / Project			
STAVEBNÍ OPRAVY KOMUNIKACE NA ZADOMÍ JIŽNÍ ČÁST			
Zpracoval			
prokonsult		PROKONSULT s.r.o.	
projekt - studie - konzultace		Koubkova 876	
Výpracoval		549 41 Červený Kostelec	
Ing. V. Nývlt		604 680 372, vnyv@prokonsult.cz	
Stupeň	DPS	Podst. A4	W01ko
Objekt	10	1:25	Datum
Číslo			07.2018
Název výkresu			
SCHODIŠTĚ			
Architekt	Číslo	Výkres	Kopie
1806.5		C.06	