




ÚPRAVA KOMUNIKACE V ÚSEKU SPY - ETAPA 2  
STANIČENÍ km 0,000 00 AŽ 0,046 00  
PŘED PARCELNÍM ČÍSLEM ST. 27 A 354/1

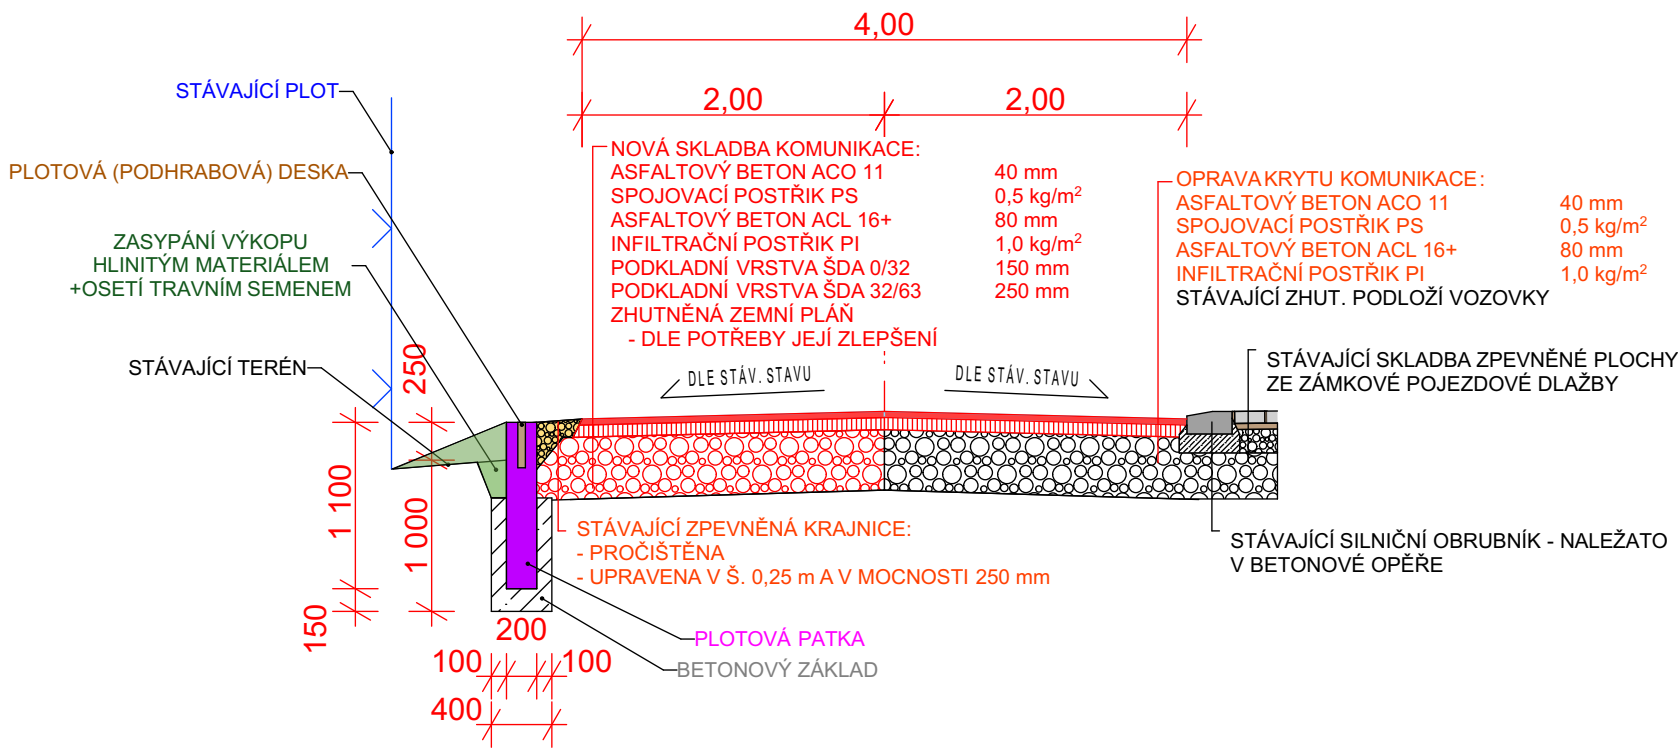


PODÉLNÝ ŘEZ

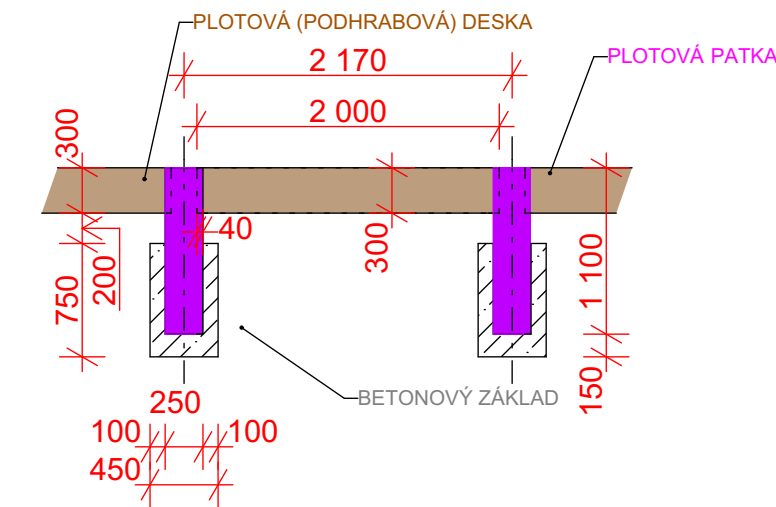

PŘÍČNÝ ŘEZ

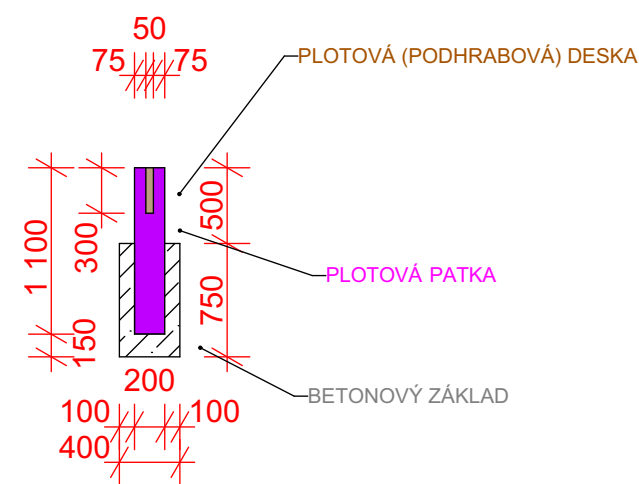

PŮDORYS

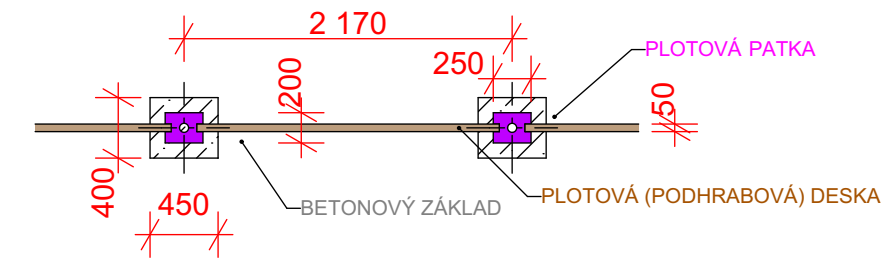

STRUČNÝ POPIS:

Patky plotové z prostého betonu a desky podezdívkové z vyztuženého betonu. Patky mají drážky pro osazení podezdívkových desek a otvor o průměru 60 mm a délky 600 mm pro ocelový sloupek oplocení. patky jsou kolem okraje otvoru armovány ocelovou spirálou. Plotové desky jsou na horní hraně opatřeny půlkruhovým ukončením. Patky se vyrábějí průběžné (P), rohové (R), krajové (K) nebo „T“. Na přání je možné vyrobít i barevné provedení. Materiál beton B 30

BETONOVÁ PATKA

značka	rozměry / l x b x h	objem / m <sup>3</sup>	hmotnost / kg	materiál	poznámka
PP 1/110-P/R/T	250 x 200 x 1100	0,055	132	B 30	prodloužený

PLOTOVÉ DESKY (PODHRABOVÉ)


značka	rozměry / l x b x h	objem / m <sup>3</sup>	hmotnost / kg	materiál
PD 1/200	2000 x 300 x 50	0,03	78	B 30
PD - atyp	na požádání je možné dodat jakýkoli rozměr od 1500 do 3000 mm délky			

PLOTOVÉ PATKY



PLOTOVÉ DESKY (PODHRABOVÉ)

Typy zámků:

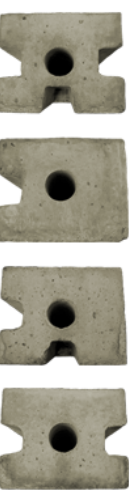

VEDOUCÍ PROJEKTANT	VYPRACOVAL	TECHNICKÁ KONTROLA	PROJECTICON S.R.O. PROJEKČNÍ A KONSULTAČNÍ KANCELÁŘ	
Ing. JIŘÍ MATĚJKA	Bc. DANIEL ZDANOVEC	Ing. Pavel Ježek	Projecticon s.r.o. Antonína Kopeckého 151 549 22 Nový Hrádek IČO: 28809459	
INVESTOR	MĚSTO NOVÉ MĚSTO NAD METUJÍ NÁMĚSTÍ REPUBLIKY 6, NOVÉ MĚSTO NAD METUJÍ		DATUM	03/2018
MÍSTO STAVBY	K.Ú. SPY (OKRES NÁCHOD) [706485]		STUPEŇ PD	DSP+DPS
STAVBA	CYKLOREGION V. MORAVCE - STAVEBNÍ ÚPRAVY STÁVAJÍCÍ KOMUNIKACE - ETAPA 2 (ULICE CHLÍSTOVSKÁ - SPY)		MĚŘÍTKO	1:50
OBSAH	ÚPRAVA KOMUNIKACE V ÚSEKU SPY - ETAPA 2 STANIČENÍ km 0,000 00 AŽ 0,046 00 PŘED PARCELNÍM ČÍSLEM ST. 27 A 354/1		PARÉ Č.	Č. VÝKRESU C.1.2. 3.1