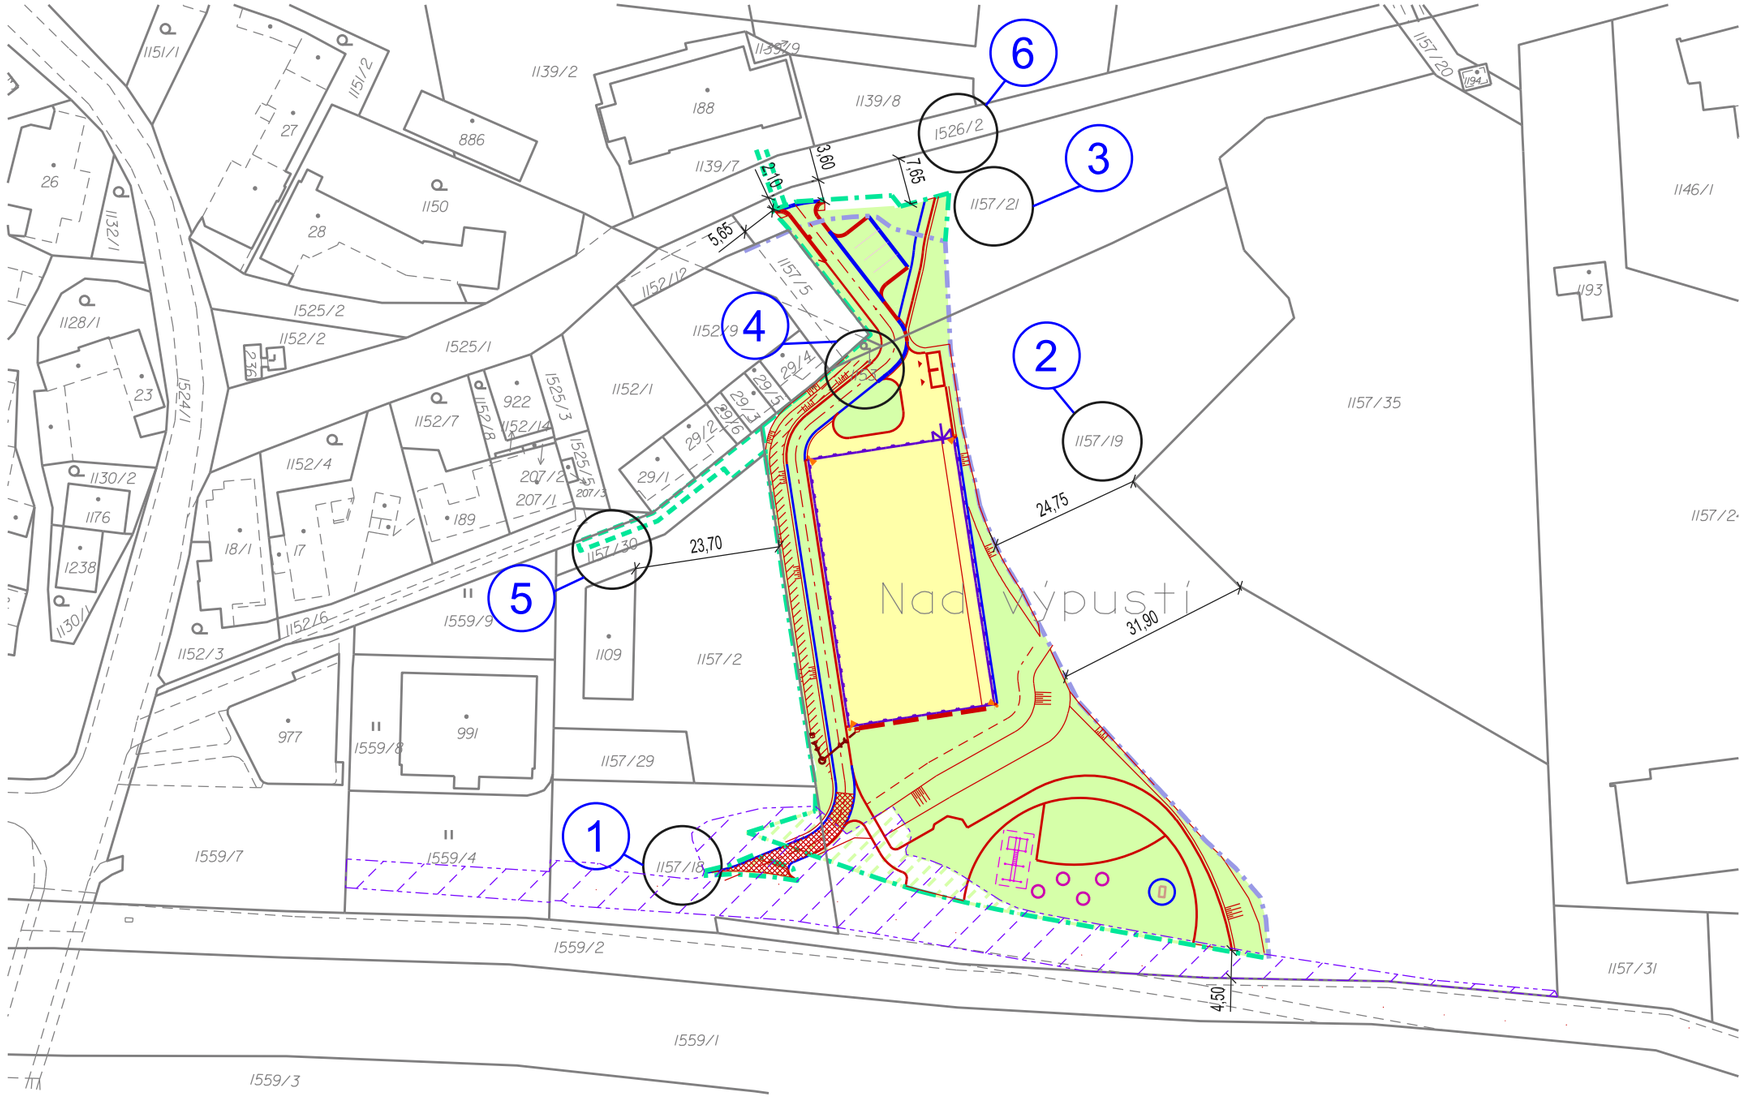

LEGENDA :

DOTČENÉ PARCELY

ČÍSLO ZÁBORU

ODDĚLENÍ PROVEDENO V RÁMCI STAVBY AKCE: CYKLOSTEZKA ZLÍN, PŘÍLUKY-LŮŽKOVICE-KLEČŮVKA - NENÍ PŘEDMĚTEM DOKUMENTACE

ZÁBOR HŘIŠTĚ A ZPEVNĚNÉ PLOCHY

ZÁBOR CYKLOSTEZKA A ZELEŇ

S

Zlín, Příluky: Revitalizace prostoru mezi obytnou zástavbou a průmyslovou zónou

investor: STATUTÁRNÍ MĚSTO ZLÍN

č. záboru	KN - Parc. č.	PK	LV	Vlastník	Druh pozemku	Výměra m²	Trvalý zábor m²	dočasný zábor m²	poznámka
	k.ú. Příluky u Zlína (635812)								
1	1157/18		10001	Statutární město Zlín, náměstí Míru 12, 76001 Zlín	orná půda	1048	282		již odděleno-v akci Příluky-Klečůvka
2	1157/19		10001	Statutární město Zlín, náměstí Míru 12, 76001 Zlín	orná půda	10379	2570		cyklostezka a zeleň
2	1157/19		10001	Statutární město Zlín, náměstí Míru 12, 76001 Zlín	orná půda	10379	1270		hřiště a zpev.plochy
3	1157/21		10001	Statutární město Zlín, náměstí Míru 12, 76001 Zlín	orná půda	2029	437		cyklostezka a zeleň
4	1153		10001	Statutární město Zlín, náměstí Míru 12, 76001 Zlín	zahrada	11	11		cyklostezka a zeleň
5	1157/30		10001	Statutární město Zlín, náměstí Míru 12, 76001 Zlín	orná půda	159		55	
6	1526/2		10001	Statutární město Zlín, náměstí Míru 12, 76001 Zlín	ostatní plocha	956		9	

Hlav.projektant	Zodp. projektant	Vypracoval	Kontroloval
Ing. Alster	Ing. Alster	Ing. Alster	Ing. Alster

INVESTOR: STATUTÁRNÍ MĚSTO ZLÍN

projektová kancelář A-S
nám.T.G.Masaryka 588, Zlín
tel: 577210627, IČO: 61405230

ZLÍN, PŘÍLUKY:
REVITALIZACE PROSTORU MEZI OBYTNOU ZÁSTAVBOU A PRŮMYSLOVOU ZÓNOU

KATASTRÁLNÍ SITUAČNÍ VÝKRES

FORMÁT	1 A4	STUPEŇ	DUR+DSP
DATUM			2. 2018
Č.Z.			-
MĚŘ.	1:1000	Č.V.	C.2.