1.NP

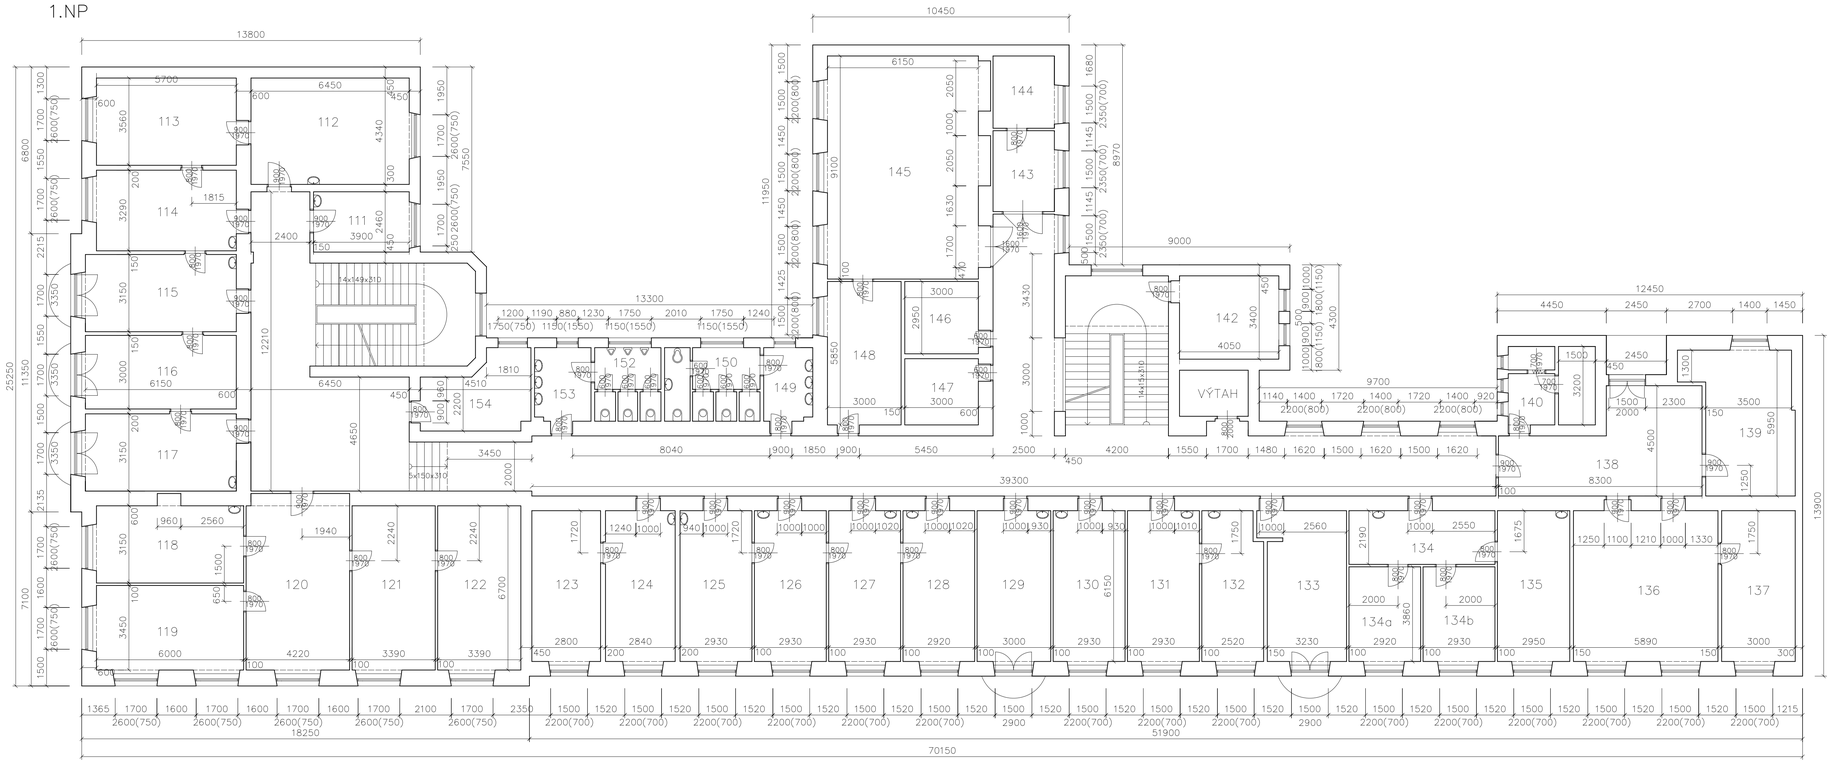

Legenda místností

	účel místnosti	plocha (m²)	světlá výška místností (m)	pozn.
111	kancelář	9,59	3,65	
112	kancelář	28,00	3,65	
113	kancelář	20,29	3,65	
114	kancelář	18,75	3,65	
115	kancelář	19,37	3,65	
116	kancelář	18,45	3,65	
117	kancelář	19,37	3,65	
118	kancelář	18,9	3,65	
119	kancelář	20,7	3,65	
120	kancelář	30,28	3,65	
121	kancelář	22,71	3,65	
122	sklad, archiv	22,71	3,65	
123	kancelář	17,22	3,4	
124	kancelář	17,46	3,4	
125	kancelář	18,02	3,4	
126	kancelář	18,02	3,4	
127	kancelář	18,02	3,4	
128	kancelář	18,02	3,4	
129	kancelář	18,02	3,4	
130	kancelář	18,02	3,4	
131	kancelář	18,02	3,4	
132	kancelář	14,96	3,4	
133	kancelář	20,25	3,4	
234	předsíň	13,03	3,4	
134a	kancelář	11,27	3,4	
134b	kancelář	11,30	3,4	
135	kancelář	18,14	3,4	
136	kancelář	36,22	3,4	
137	kancelář	18,45	3,4	
138	chodba	28,33	3,4	
139	kancelář	22,85	3,4	
140	sklad	11,36	3,4	
142	kancelář	13,77	3,7	
143	sklad	8,21	3,6	
144	sklad	7,37	3,6	
145	zasedací místnost	55,97	3,4	
146	sklad	8,78	3,4	
147	sklad	8,1	3,4	
148	kuchyňka	17,55	3,4	
149	umývárna ženy	5,94	3,2	
150	WC ženy	11,67	3,2	
152	WC muži	8,1	3,2	
153	umývárna muži	6,84	3,2	
154	sklad	12,11	3,85	

zodpovědný projektant:	
kreslil: Ing. Ondřej Prokop	
investor: Městský úřad Písek Velké náměstí 114/3, 397 01 Písek	
akce: Skutečný stav Městského úřadu Písek, objekt Budovcova 207/6 k datu 11/2010	datum: 11/2010 měřítko: 1:100
obsah výkresu: Půdorys 1.NP	číslo výkresu: 3 paré číslo: