Suterén

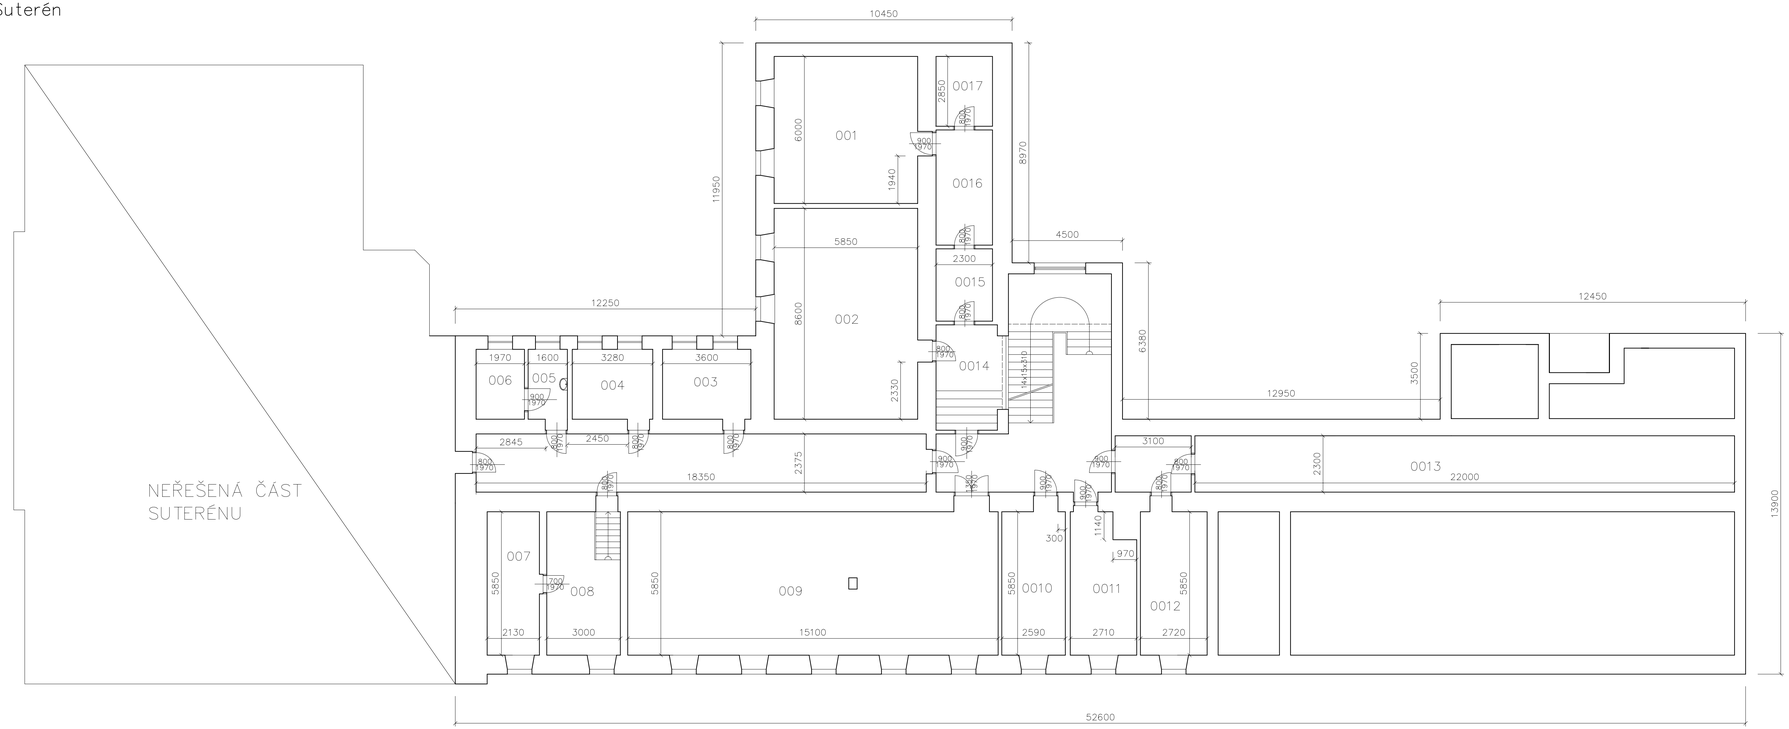

Legenda místností

	účel místnosti	plocha (m²)	světlá výška místností (m)	pozn.
001	archiv	35,1	3,14	
002		50,31	3,05	
003	sklad	10,26	2,55	
004	dílna	9,35	2,55	
005	umývárka	4,56	2,55	
006		5,61	2,55	
007		12,46	3,62	
008		17,55	4,4	
009	kotelna	88,34	3	
0010	archiv	15,15	3	
0011	elektronizvodna	14,75	2,7	
0012	hl. uzávěr vody	15,91	2,7	
0013	chodba	58,07	2,5	
0014	chodba	10,75	3	
0015	chodba	6,79	3	
0016	chodba	10,81	3	
0017	chodba	6,55	3	

zodpovědný projektant:		
kreslil:	Ing. Ondřej Prokop	
investor:	Městský úřad Písek Velké náměstí 114/3, 397 01 Písek	
akce:	Skutečný stav Městského úřadu Písek, objekt Budovcova 207/6 k datu 11/2010	datum: 11/2010 měřítko: 1:100
obsah výkresu:	Půdorys suterénu	číslo výkresu: 1 paré číslo: