



ŘEZ D-D'

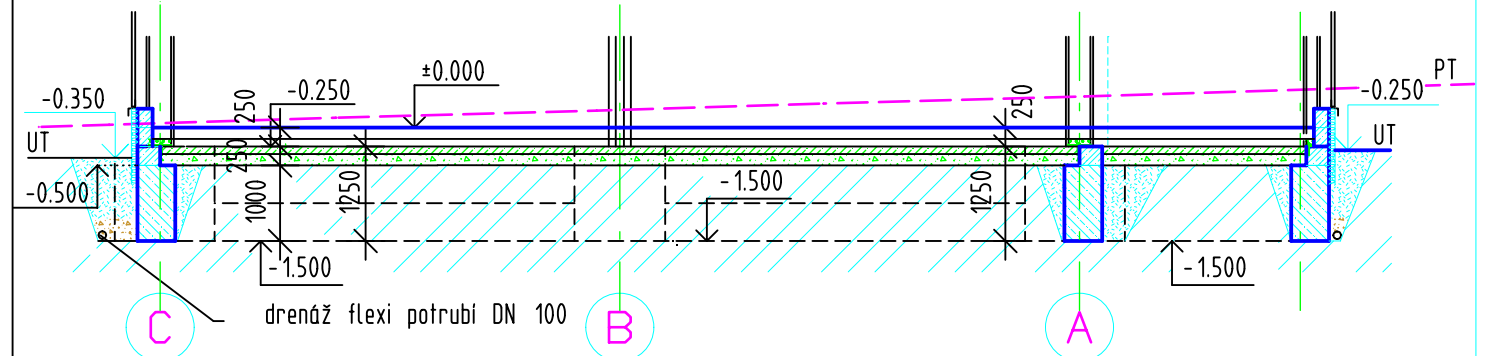

LEGENDA:

- BETON C25/30 XC2
- BETON C20/25 S VÝZTUŽÍ DO BET. TVÁRNIC ZTRACENÉHO BEDNĚNÍ BD 30, BD 20
- PODKLADNÍ BETON C12/15
- ŠTERKODRT 0-32
- ZÁSYP PATEK PŮVODNÍ ZEMINOU
- PŮVODNÍ TERÉN

VÝZTUŽENÍ ZÁKLADOVÉ TVÁRNICE

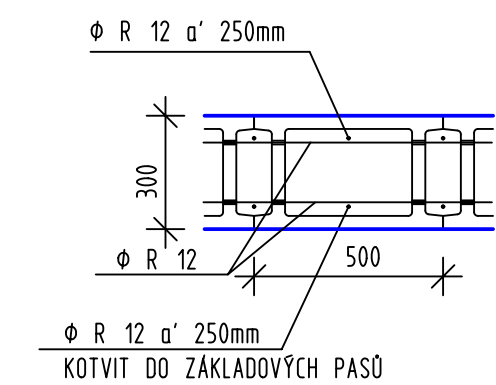

POZNÁMKY:

- ZÁKLADOVÉ TVÁRNICE VÝZTUŽIT VODOROVNOU SPÁRU 2x R ϕ 12, SVISLE 2x R12 a' 250mm
- DO ZÁKLADOVÉ SPÁRY ULOŽIT ZEMNÍ PÁSEK
- PROSTUPY ZÁKLADY PROVĚST DLE POŽADAVKŮ SPECIALISTŮ
- UROVNANOU PŮV. HUTNIT $I_b=0,90$, $E_z=115$ MPa

OPRAVA 05/2018

VED. PROJEKTU	PROJEKTANT	KRESLIL	 PROJEKČNÍ KANCELÁŘ Ing. Miroslav Stejskal Havlíčková nábřeží 555 564 01 Zámek IČO 62038443 Tel. 465613396
Ing. Stejskal	Ing. Stejskal	Ing. Kopecká	
INVESTOR: DFC design, s.r.o. Strná 11B, Brno			
AKCE: Přístavba vývojového centra DFC na parc.č. 391/45, k.ú. Letohrad			
OBSAH: Základy			
DATUM 03/2017			MĚŘÍTKO 1:100
FORMÁT 3x44			STUPEŇ DSP
Č.ZAK.			Č.VÝKR. 1