




POHLED JIHOZÁPADNÍ

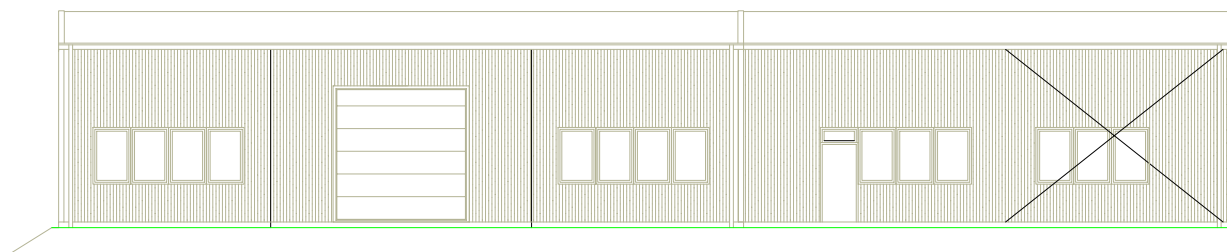


POHLED JIHOVÝCHODNÍ

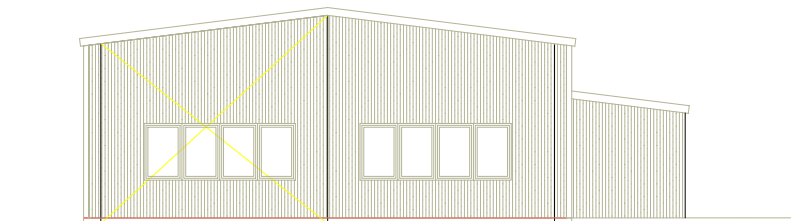

POHLED SEVEROVÝCHODNÍ

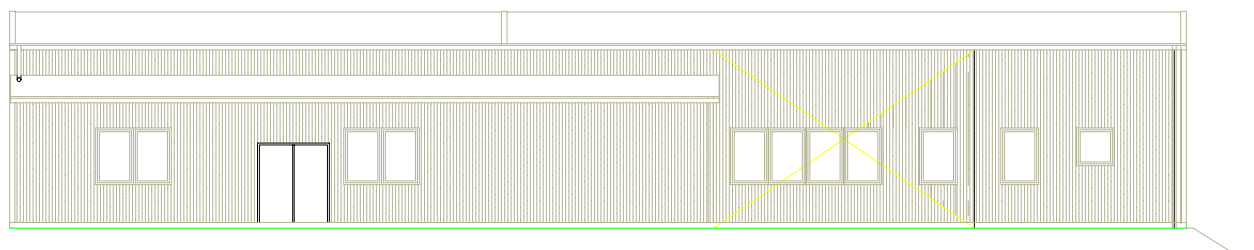

POHLED SEVEROZÁPADNÍ

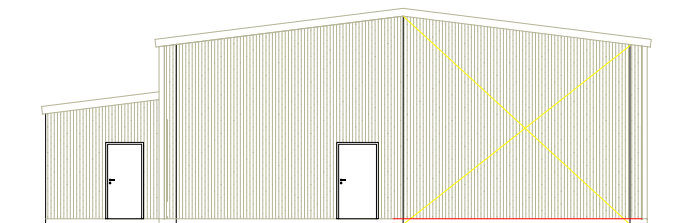

VED. PROJEKTU	PROJEKTANT	KRESLIL	<div>PROJEKČNÍ KANCELÁŘ Ing. Miroslav Stejskal Havlíčkovo nábřeží 555 564 01 Žamberk IČO 62038443 Tel.465613396</div>	
Ing. Stejskal	Ing. Stejskal	Ing. Kopecká		
INVESTOR: DFC design, s.r.o. Strmá 11B, Brno			<div>DATUM 04/2017</div> <div>MĚŘÍTKO 1:200</div> <div>FORMÁT A4</div> <div>STUPEŇ DSP</div> <div>Č.ZAK.</div> <div>Č.VÝKR. 4</div>	
AKCE: Přístavba vývojového centra DFC na parc.č. 391/45, k.ú. Letohrad				
OBSAH: Pohledy hala				