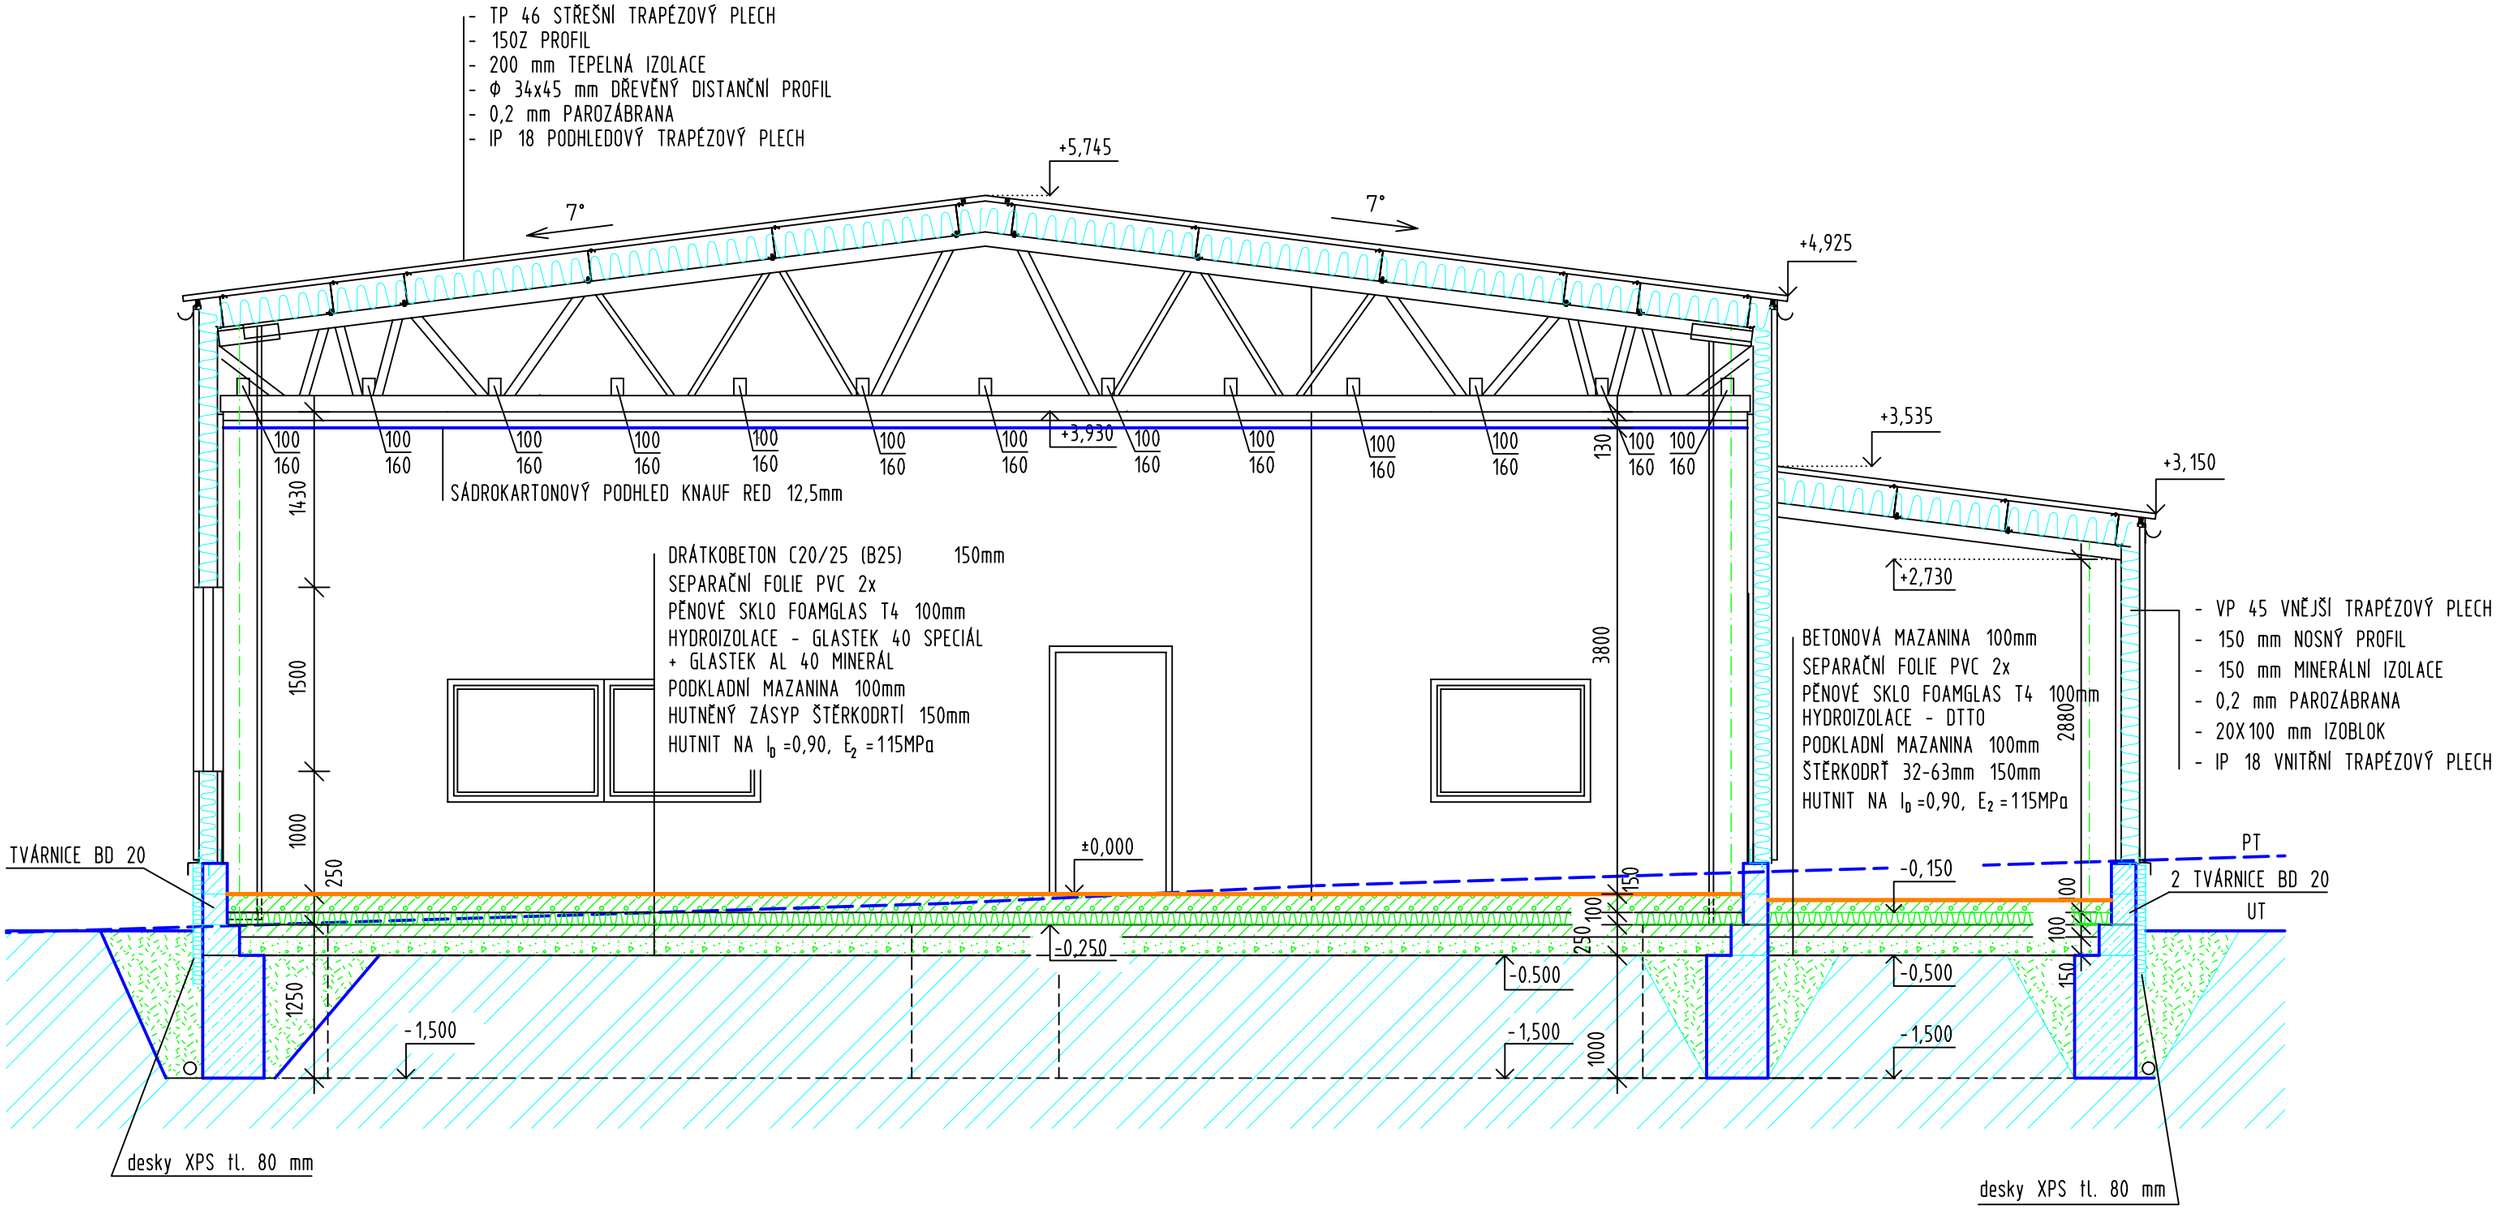

LEGENDA HNOT

- BETON C25/30 XC2
- BETON C25/30 S VÝZTUŽÍ DO BET. TVÁRNIC ZTRACENÉHO BEDNĚNÍ 400x250x500mm
- PODKLADNÍ BETON C12/15
- ZÁSYP PATEK PŮVODNÍ ZEMINOU
- DRÁTKOBETON C25/30
- PŮVODNÍ TERÉN
- ŠTĚRKODRŤ 0-32

Pozn.: Kóta čisté podlahy ±0.000 = 389,100 m.n.m.

OPRAVA 05/2018

VED. PROJEKTU	PROJEKTANT	KRESLIL
Ing. Stejskal	Ing. Stejskal	Ing. Kopecká

PROJEKČNÍ KANCELÁŘ
Ing. Miroslav Stejskal
Havlíčkovo nábřeží 555
564 01 Žamberk
IČO 62038443 Tel.465613396

INVESTOR: DFC design, s.r.o. Strmá 11B, Brno

AKCE: Přístavba vývojového centra DFC na parc.č. 391/45, k.ú. Letohrad

OBSAH: Řez D-D

DATUM 04/2017	MĚŘÍTKO 1:50
FORMÁT A3	STUPEŇ DSP
Č.ZAK.	Č.VÝKR. 3