


# PŮVODNÍ ŘEŠENÍ



# NÁVRH

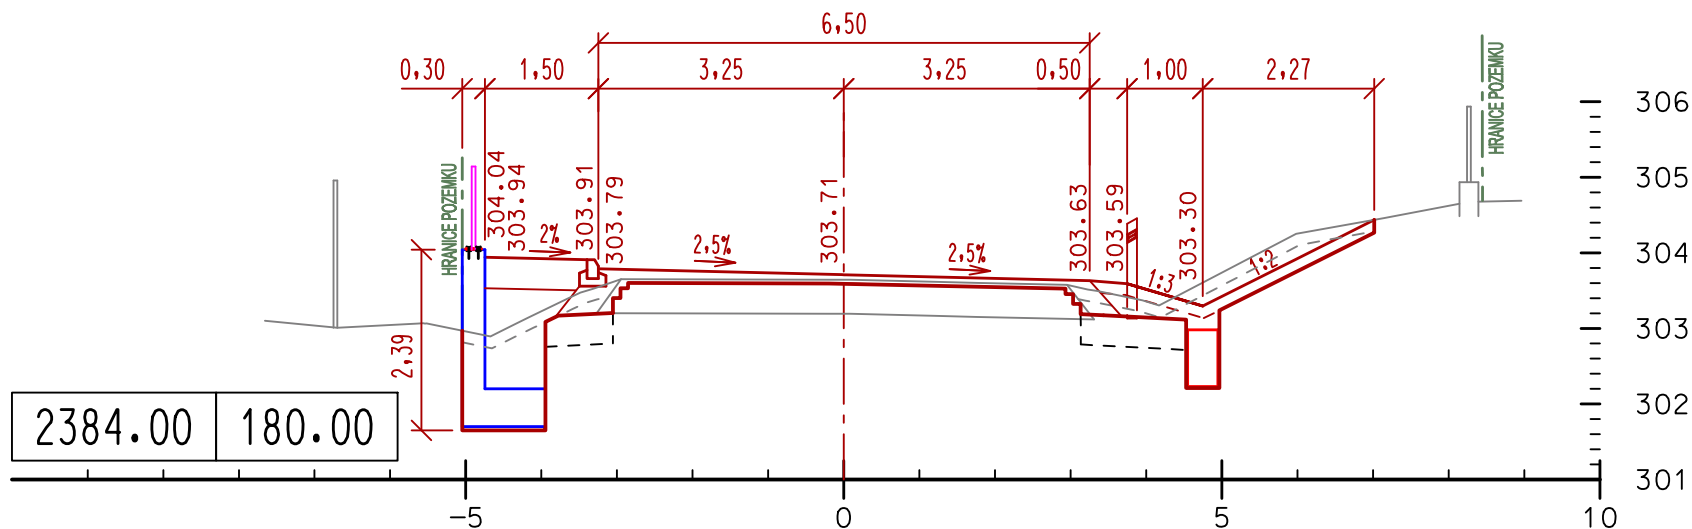