


PŮVODNÍ ŘEŠENÍ

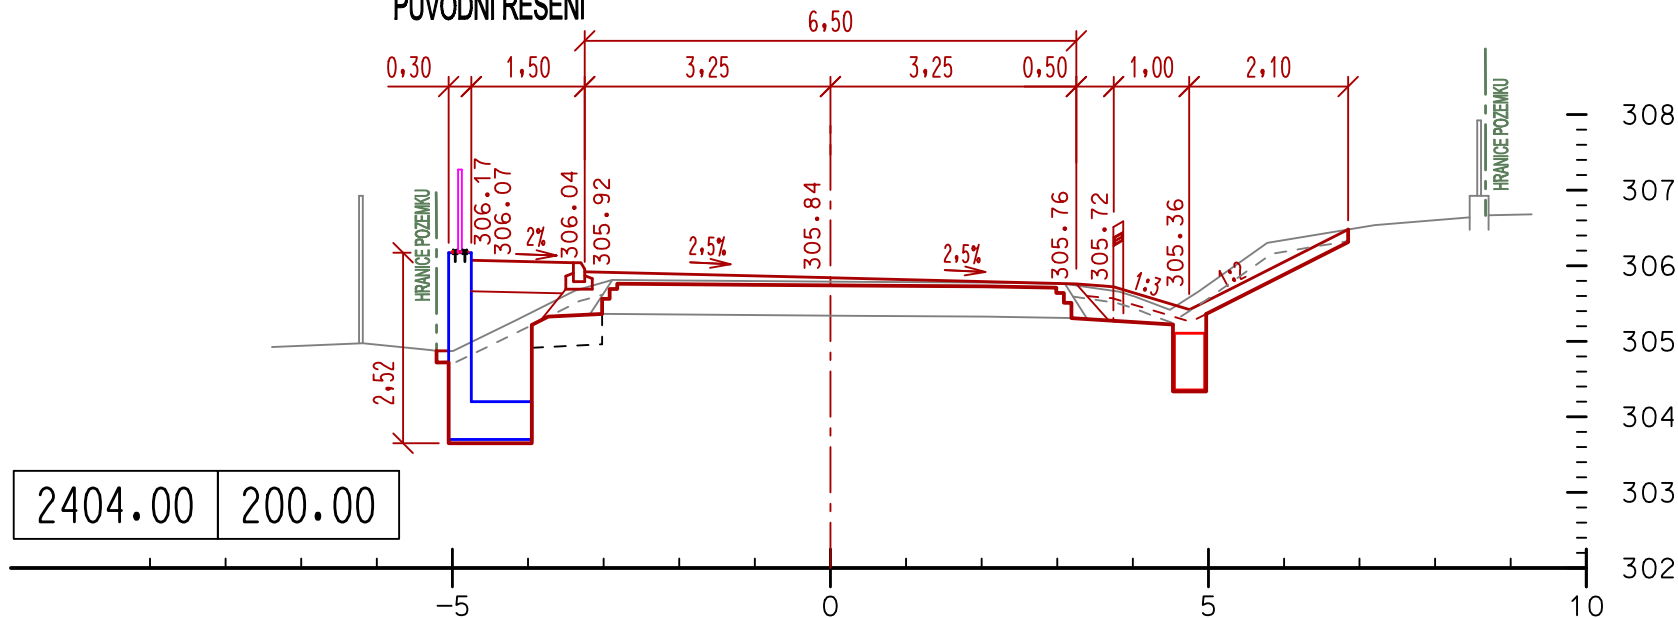

NÁVRH PALISÁDU V TOMTO MÍSTĚ MUSÍ PROVĚŘIT STATIK!

