


SITUAČNÍ VÝKRES ŠIRŠÍCH VZTAHŮ

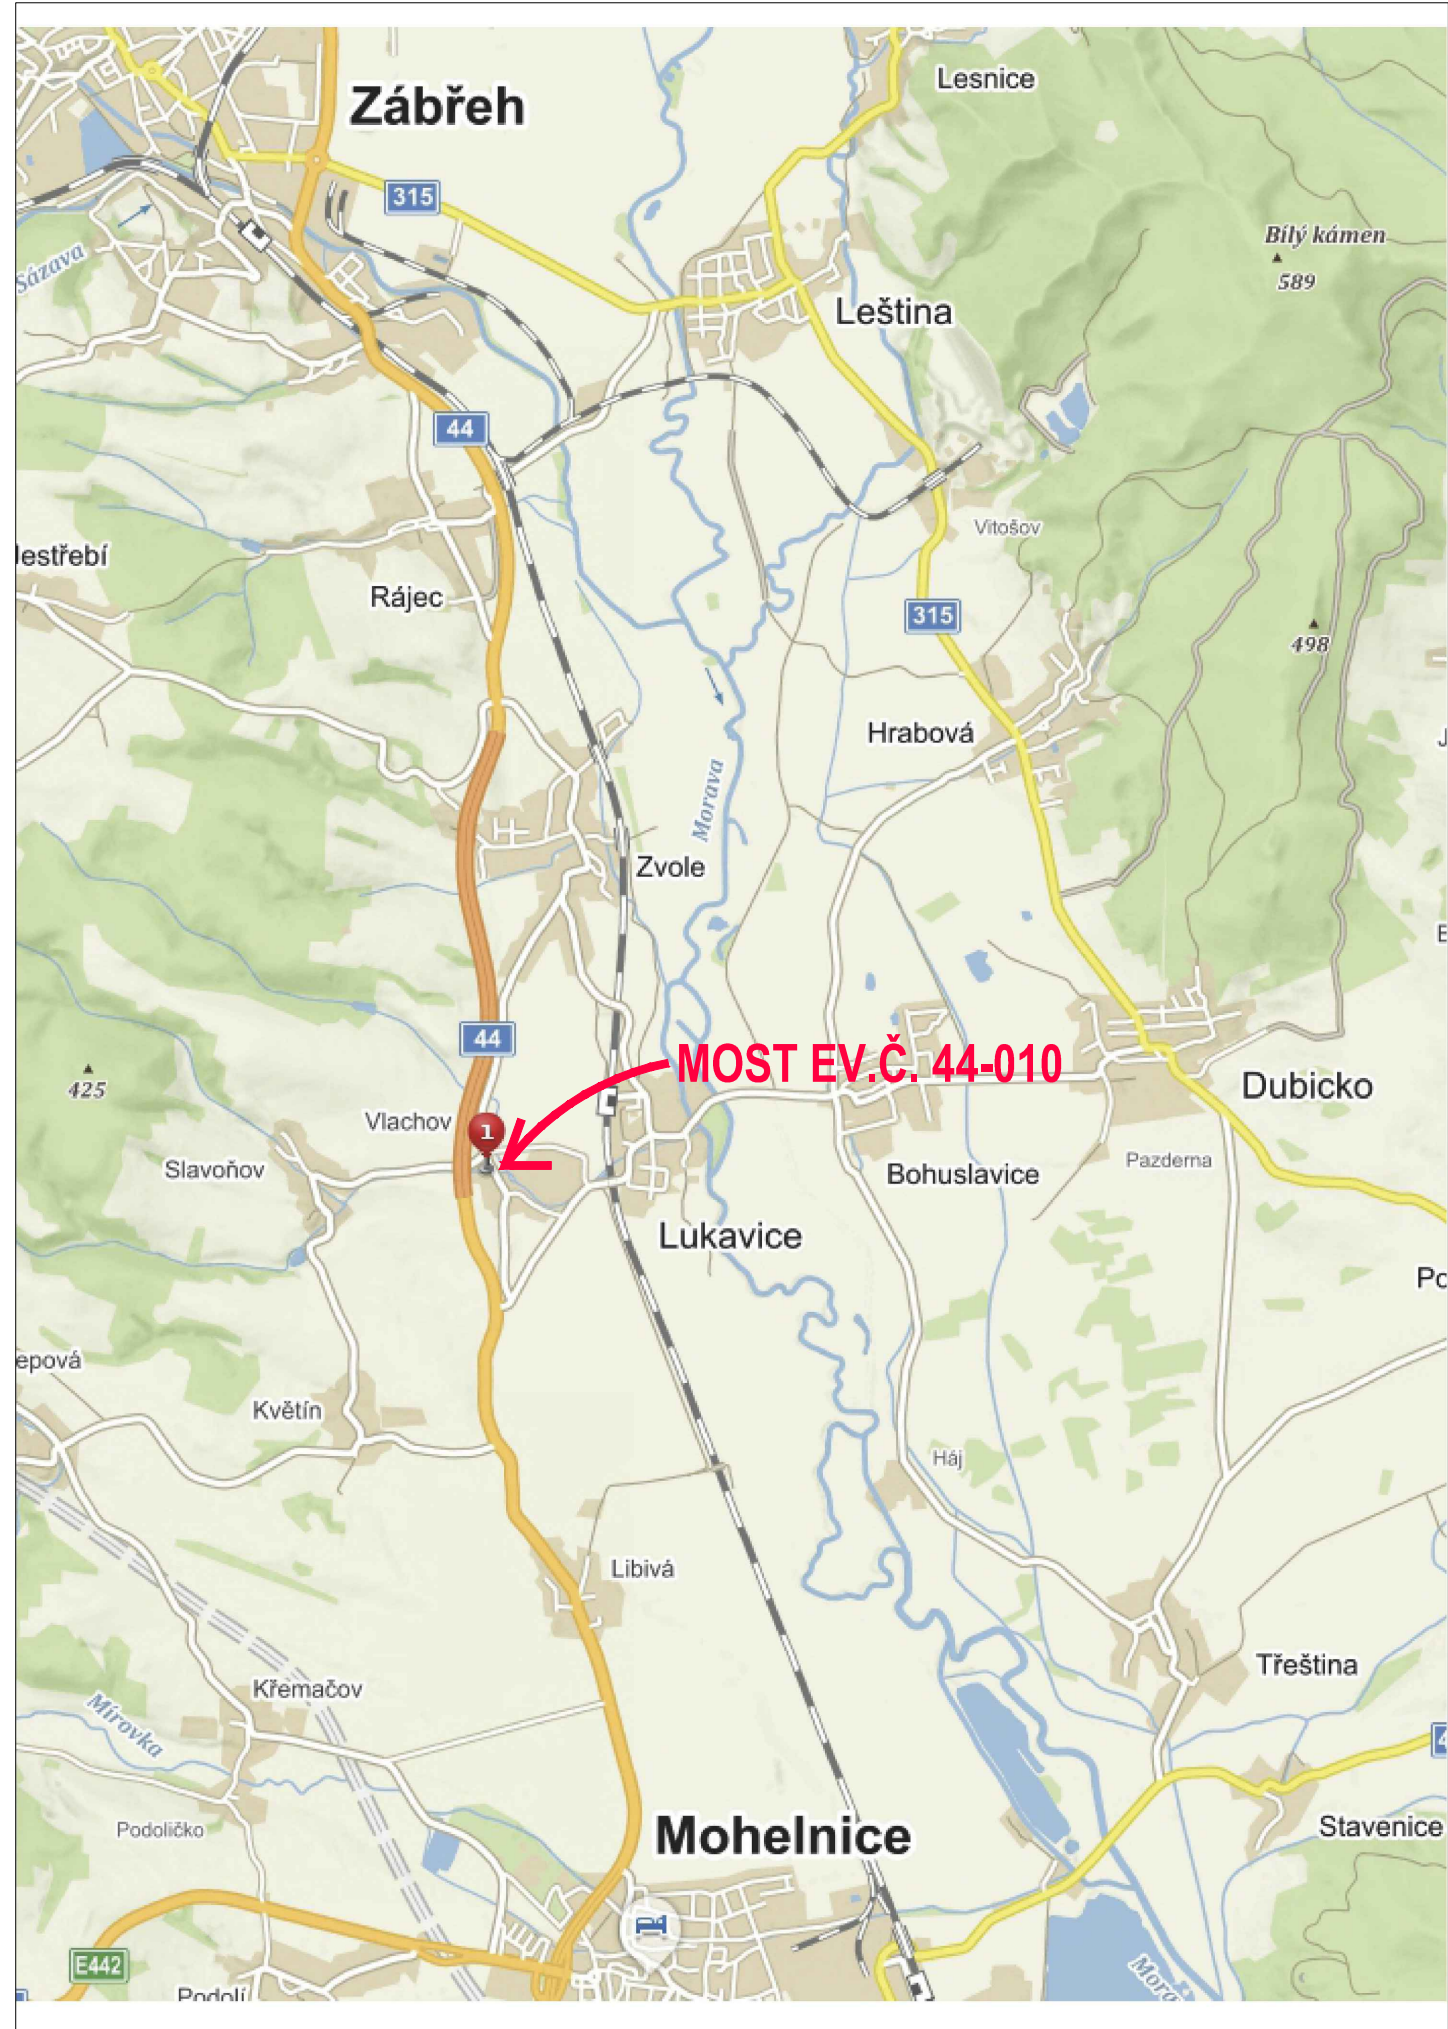

INVESTOR

ŘEDITELSTVÍ SILNIC A DÁLNIC ČR

Na Pankráci 56, 145 05 PRAHA 4

Správa Olomouc

Wolkerova 24a, 779 00 OLOMOUC

DATUM, RAZÍTKO, PODPIS

C. SITUAČNÍ VÝKRESY

		SOUŘADNICOVÝ SYSTÉM: JSTK	
		VÝŠKOVÝ SYSTÉM: BPV	
VEDOUcí PROJEKTANT	ING. RADEK MENŠÍK		
ZODPOVĚDNÝ PROJEKTANT	ING. MARTIN HERKA		
VYPRACOVAL	ING. MARTIN HERKA		
KONTROLOVAL	ING. RADEK PACHL		
KRAJ	OLOMOUCKÝ	DATUM	4/2018
STAVEBNÍ ÚŘAD	KrÚ - OK - Odbor dopravy a silničního hospodářství	FORMÁT	2 A4
AKCE : I/44 Vlachov - most 44-010a - zpracování PD		MĚŘÍTKO	-
		ÚČEL	DSP+PDPS
		Č. ZAKÁZKY	2017-16
		ARCHIVNÍ Č.	
PŘÍLOHA: SITUAČNÍ VÝKRES ŠIRŠÍCH VZTAHŮ		Č. SOUPRAVY	Č. PŘÍLOHY
			C