


ZÁBOROVÝ ELABORÁT | 1:100

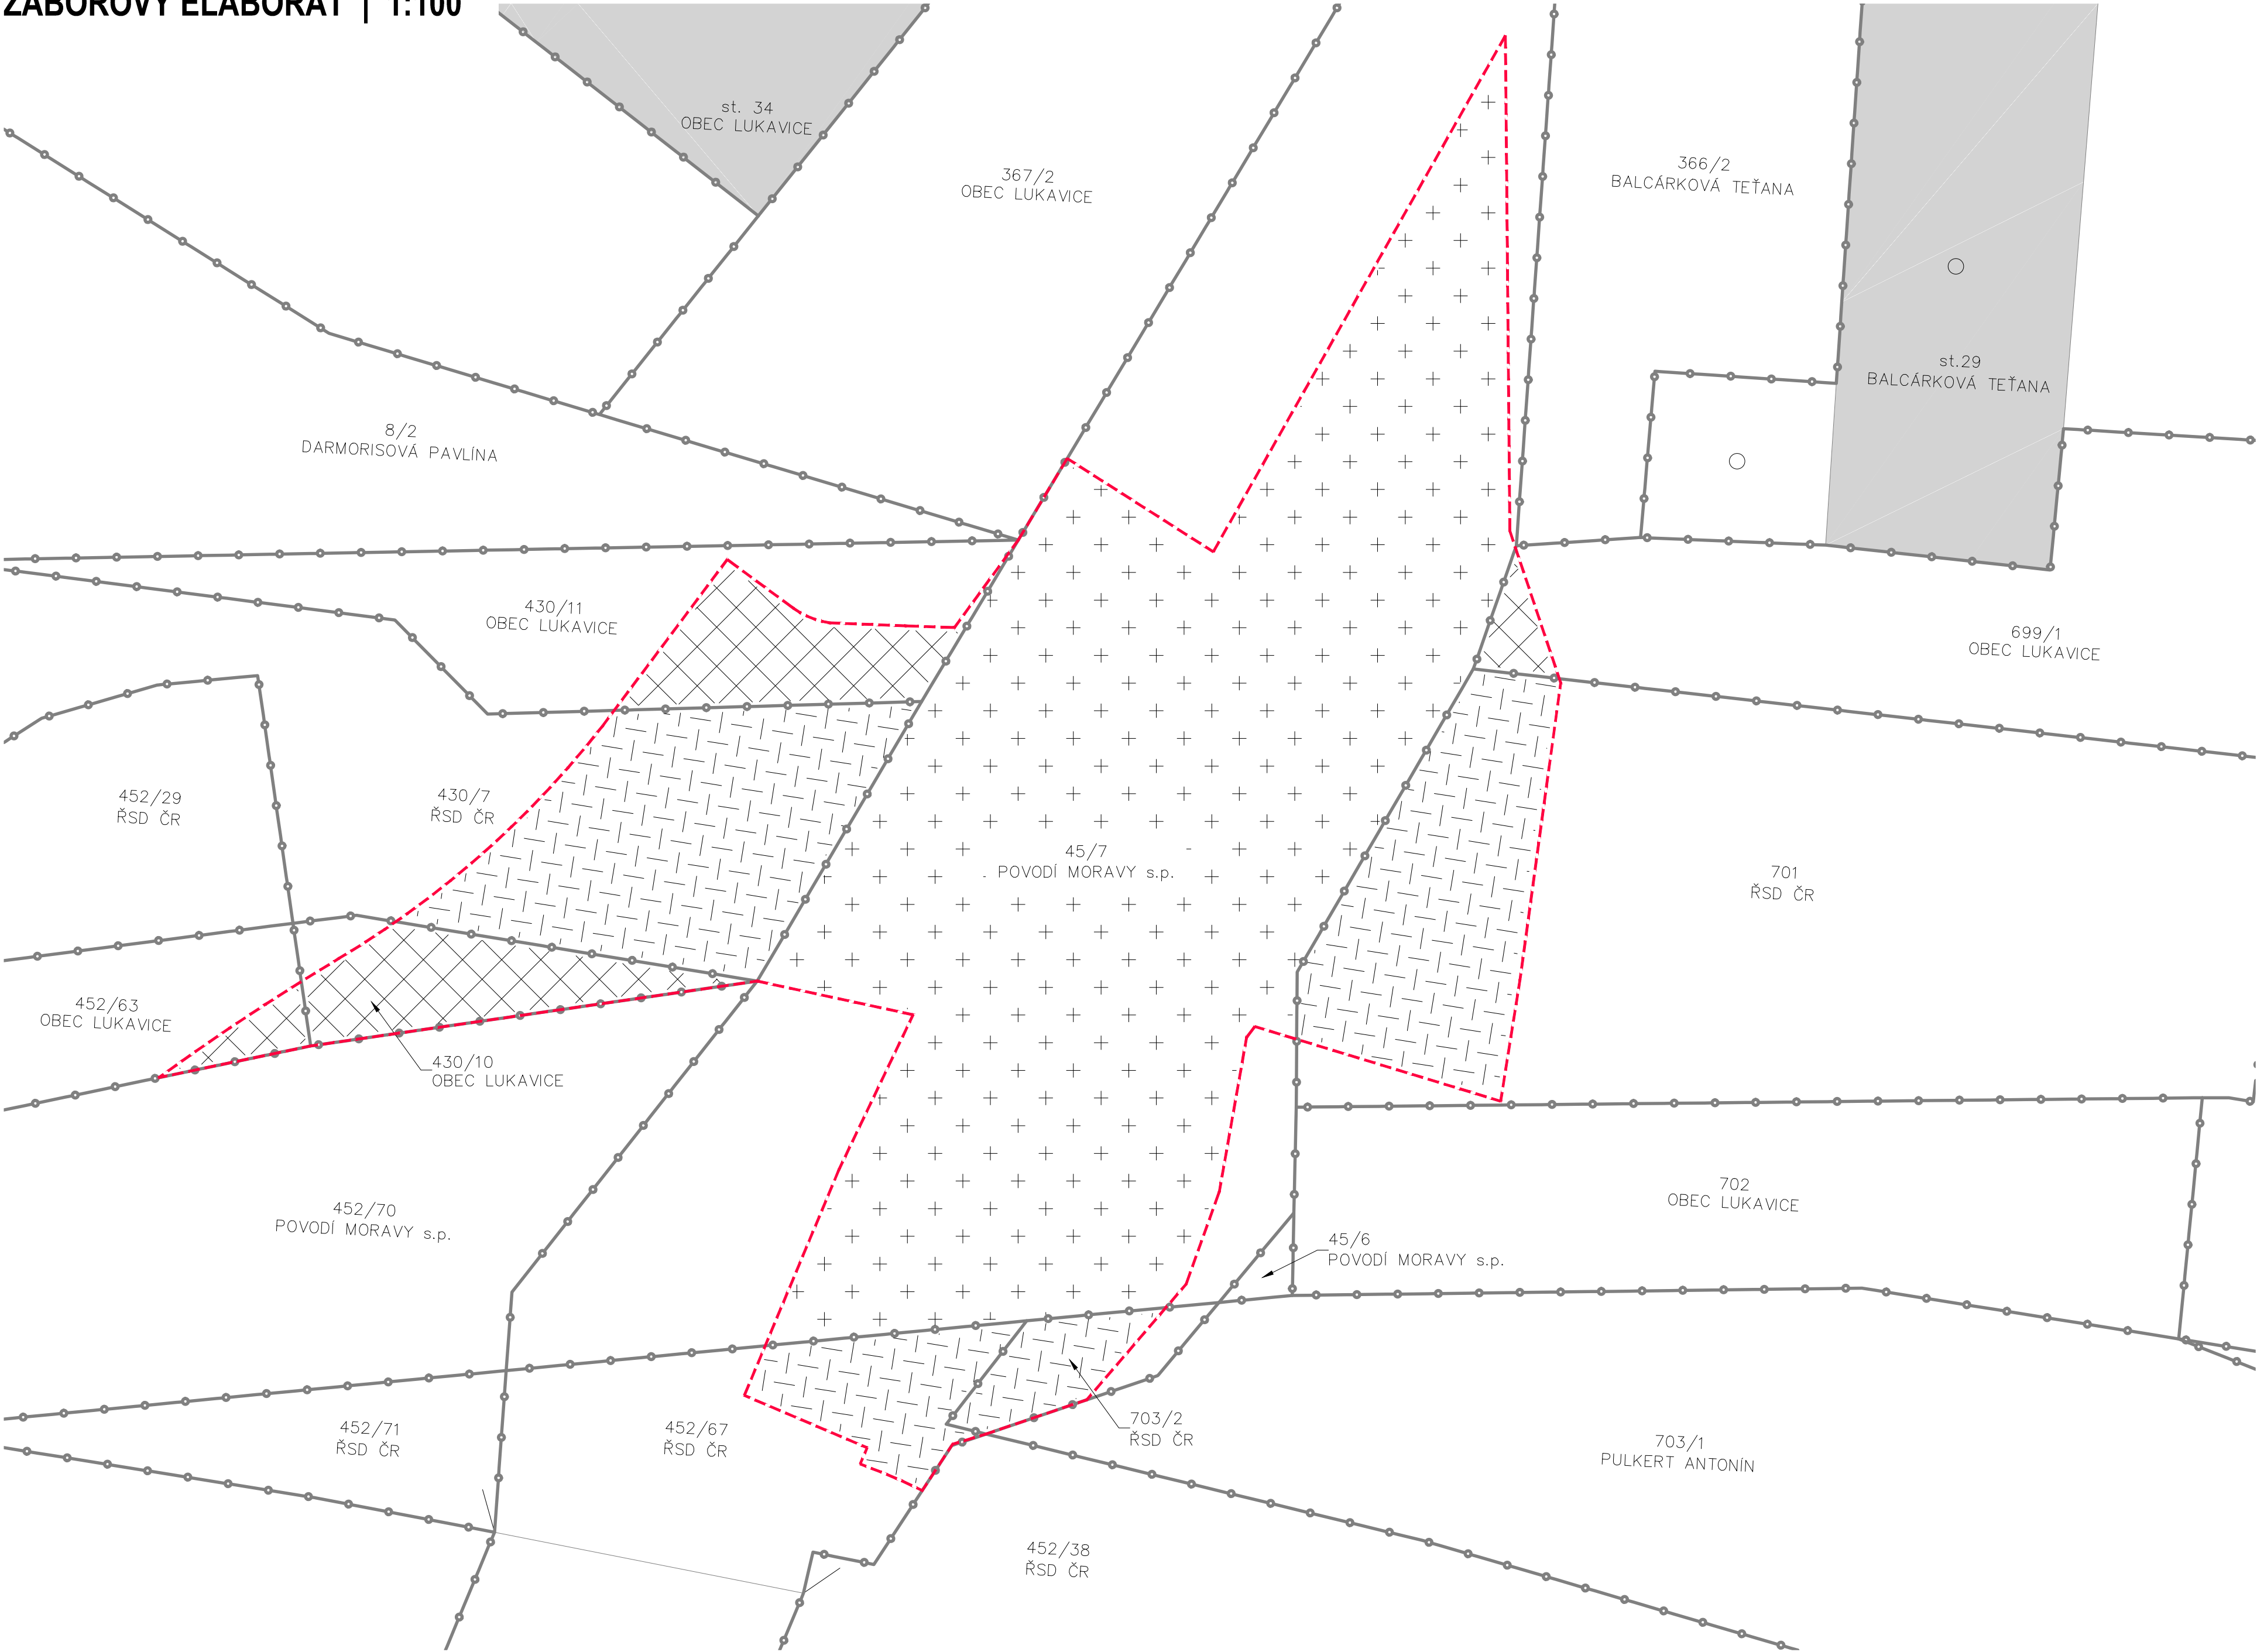

LEGENDA

- HRANICE PARCEL
- HRANICE ÚPRAVY PŘI ODSTRANĚNÍ MOSTU EV.Č. 44-010 - DOČASNÝ ZÁBOR DO 1 ROKU
- DOČASNÝ ZÁBOR OBEC LUKAVICE
- DOČASNÝ ZÁBOR ŘEDITELVÍ SILNIC A DÁLNIC ČR
- DOČASNÝ ZÁBOR POVOĐÍ MORAVY, s.p.


PARCELY JINÝCH VLASTNÍKŮ NEŽ STAVEBNÍKA DOTČENÉ STAVEBNÍ ČINNOSTÍ S DOČASNÝM ZÁBOREM DO 1 ROKU  
kat. území: 688894 VLACHOV

	PARCELA	MAP LIST	DRUH POZEMKU	ZPŮSOB VYUŽITÍ	VLASTNÍK	PŘÍSLUŠNOST HOSPODAŘIT S MAJETKEM STÁTU	PRÁVNÍ VZTAH	VÝMĚRA POZEMKU [m2]	DOČASNÝ ZÁBOR DO 1 ROKU [m2]
1	45/7	KMD	vodní plocha	koryto vodního toku přirozené nebo upravené	Česká republika	Povodí Moravy, s.p. Dřevařská 932/11, Veverčí, 60200 Brno	právo hospodařit s majetkem státu	341	230
2	430/11	KMD	ostatní plocha	silnice	Obec Lukavice č.p. 47, 789 01 Lukavice	-	vlastnické právo	70	15
3	430/10	KMD	ostatní plocha	silnice	Obec Lukavice č.p. 47, 789 01 Lukavice	-	vlastnické právo	28	15
4	452/63	KMD	ostatní plocha	silnice	Obec Lukavice č.p. 47, 789 01 Lukavice	-	vlastnické právo	54	3
5	699/1	DKM	ostatní plocha	neplodná půda	Obec Lukavice č.p. 47, 789 01 Lukavice	-	vlastnické právo	271	3

SOUSEDNÍ PARCELY NA NICHŽ NEPROBĚNE STAVEBNÍ ČINNOST  
kat. území: 688894 VLACHOV

	PARCELA	MAP LIST	DRUH POZEMKU	ZPŮSOB VYUŽITÍ	VLASTNÍK	PŘÍSLUŠNOST HOSPODAŘIT S MAJETKEM STÁTU	PRÁVNÍ VZTAH	VÝMĚRA POZEMKU [m2]	DOČASNÝ ZÁBOR DO 1 ROKU [m2]
1	367/2	KMD	ostatní plocha	neplodná půda	Obec Lukavice č.p. 47, 789 01 Lukavice	-	vlastnické právo	1072	NE
2	8/2	KMD	ostatní plocha	ostatní komunikace	Darmorisová Pavlína Za Penzionem 1273/14 789 85 Mohelnice	-	vlastnické právo	266	NE
3	452/70	KMD	ostatní plocha	jiná plocha	Česká republika	Povodí Moravy, s.p. Dřevařská 932/11, Veverčí, 60200 Brno	právo hospodařit s majetkem státu	181	NE
4	452/38	DKM	ostatní plocha	silnice	Česká republika	Ředitelství silnic a dálnic ČR Na Pankráci 546/56, 140 00 Praha 4 - Nusle	právo hospodařit s majetkem státu	2534	NE
5	703/1	DKM	orná půda	-	Pulkert Antonín Vlachov 39, 789 01 Lukavice	-	vlastnické právo	193	NE
6	702	DKM	ostatní plocha	neplodná půda	Obec Lukavice č.p. 47, 789 01 Lukavice	-	vlastnické právo	90	NE
7	366/2	KMD	zahradra	-	Balcárková Teřana Vlachov 27, 789 01 Lukavice	-	vlastnické právo	204	NE

INVESTOR

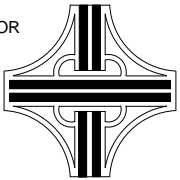

DATUM, RAZÍTKO, PODPIS

ŘEDITELSTVÍ SILNIC A DÁLNIC ČR  
Na Pankráci 56, 145 05 PRAHA 4  
Správa Olomouc  
Wolkerova 24a, 779 00 OLOMOUC

D. DOKUMENTACE

VEDOUcí PROJEKTANT			ING. RADEK MENŠÍK			<div>SOURADNICOVÝ SYSTÉM: JSTK VÝŠKOVÝ SYSTÉM: BPV</div>					
ZODPOVĚDNÝ PROJEKTANT			ING. MARTIN HERKA								
VYPRACOVAL			ING. MARTIN HERKA								
KONTROLOVAL			ING. RADEK PACHL								
KRAJ			OLOMOUCKÝ			DATUM			4/2018		
STAVEBNÍ ÚŘAD			KrÚ - OK - Odbor dopravy a silničního hospodářství			FORMÁT			8 A4		
AKCE :			I/44 Vlachov - most 44-010a - zpracování PD			MĚŘÍTKO			1:100		
						ÚČEL			DSP+PDPS		
						Č. ZAKÁZKY			2017-16		
						ARCHIVNÍ Č.					
PŘÍLOHA:			ZÁBOROVÝ ELABORÁT			Č. SOUPRAVY			Č. PŘÍLOHY D.06		