
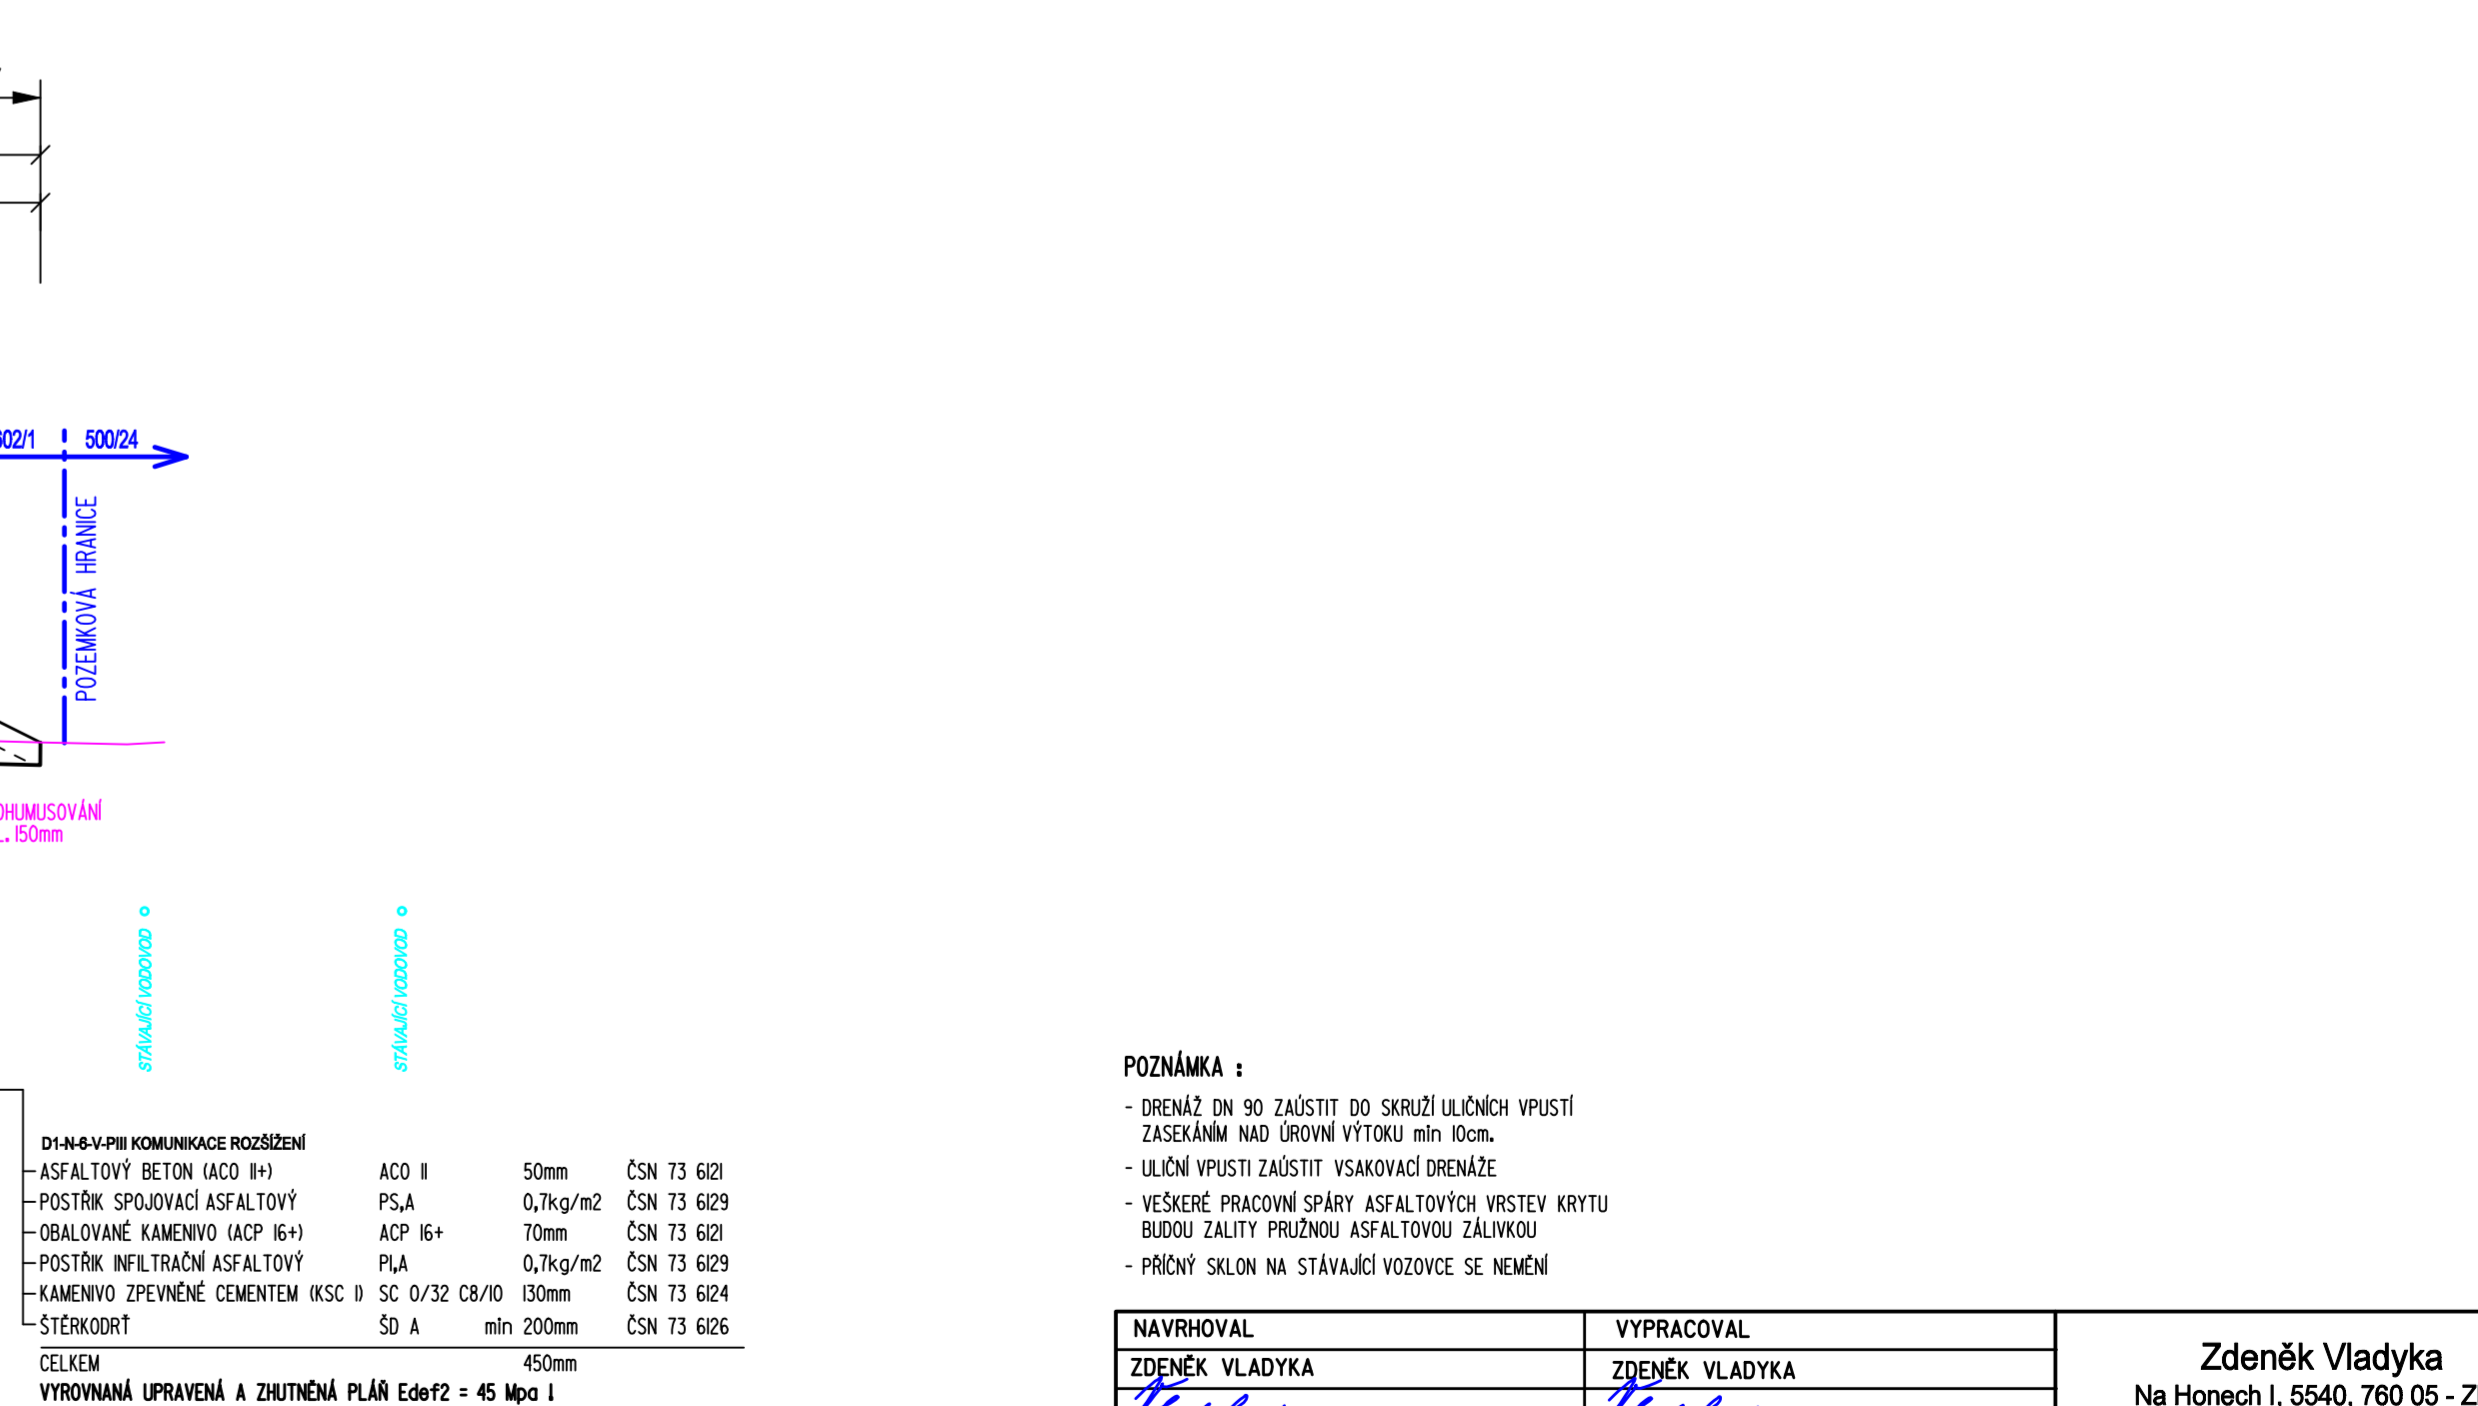


VZOROVÝ PŘÍČNÝ ŘEZ C - C'

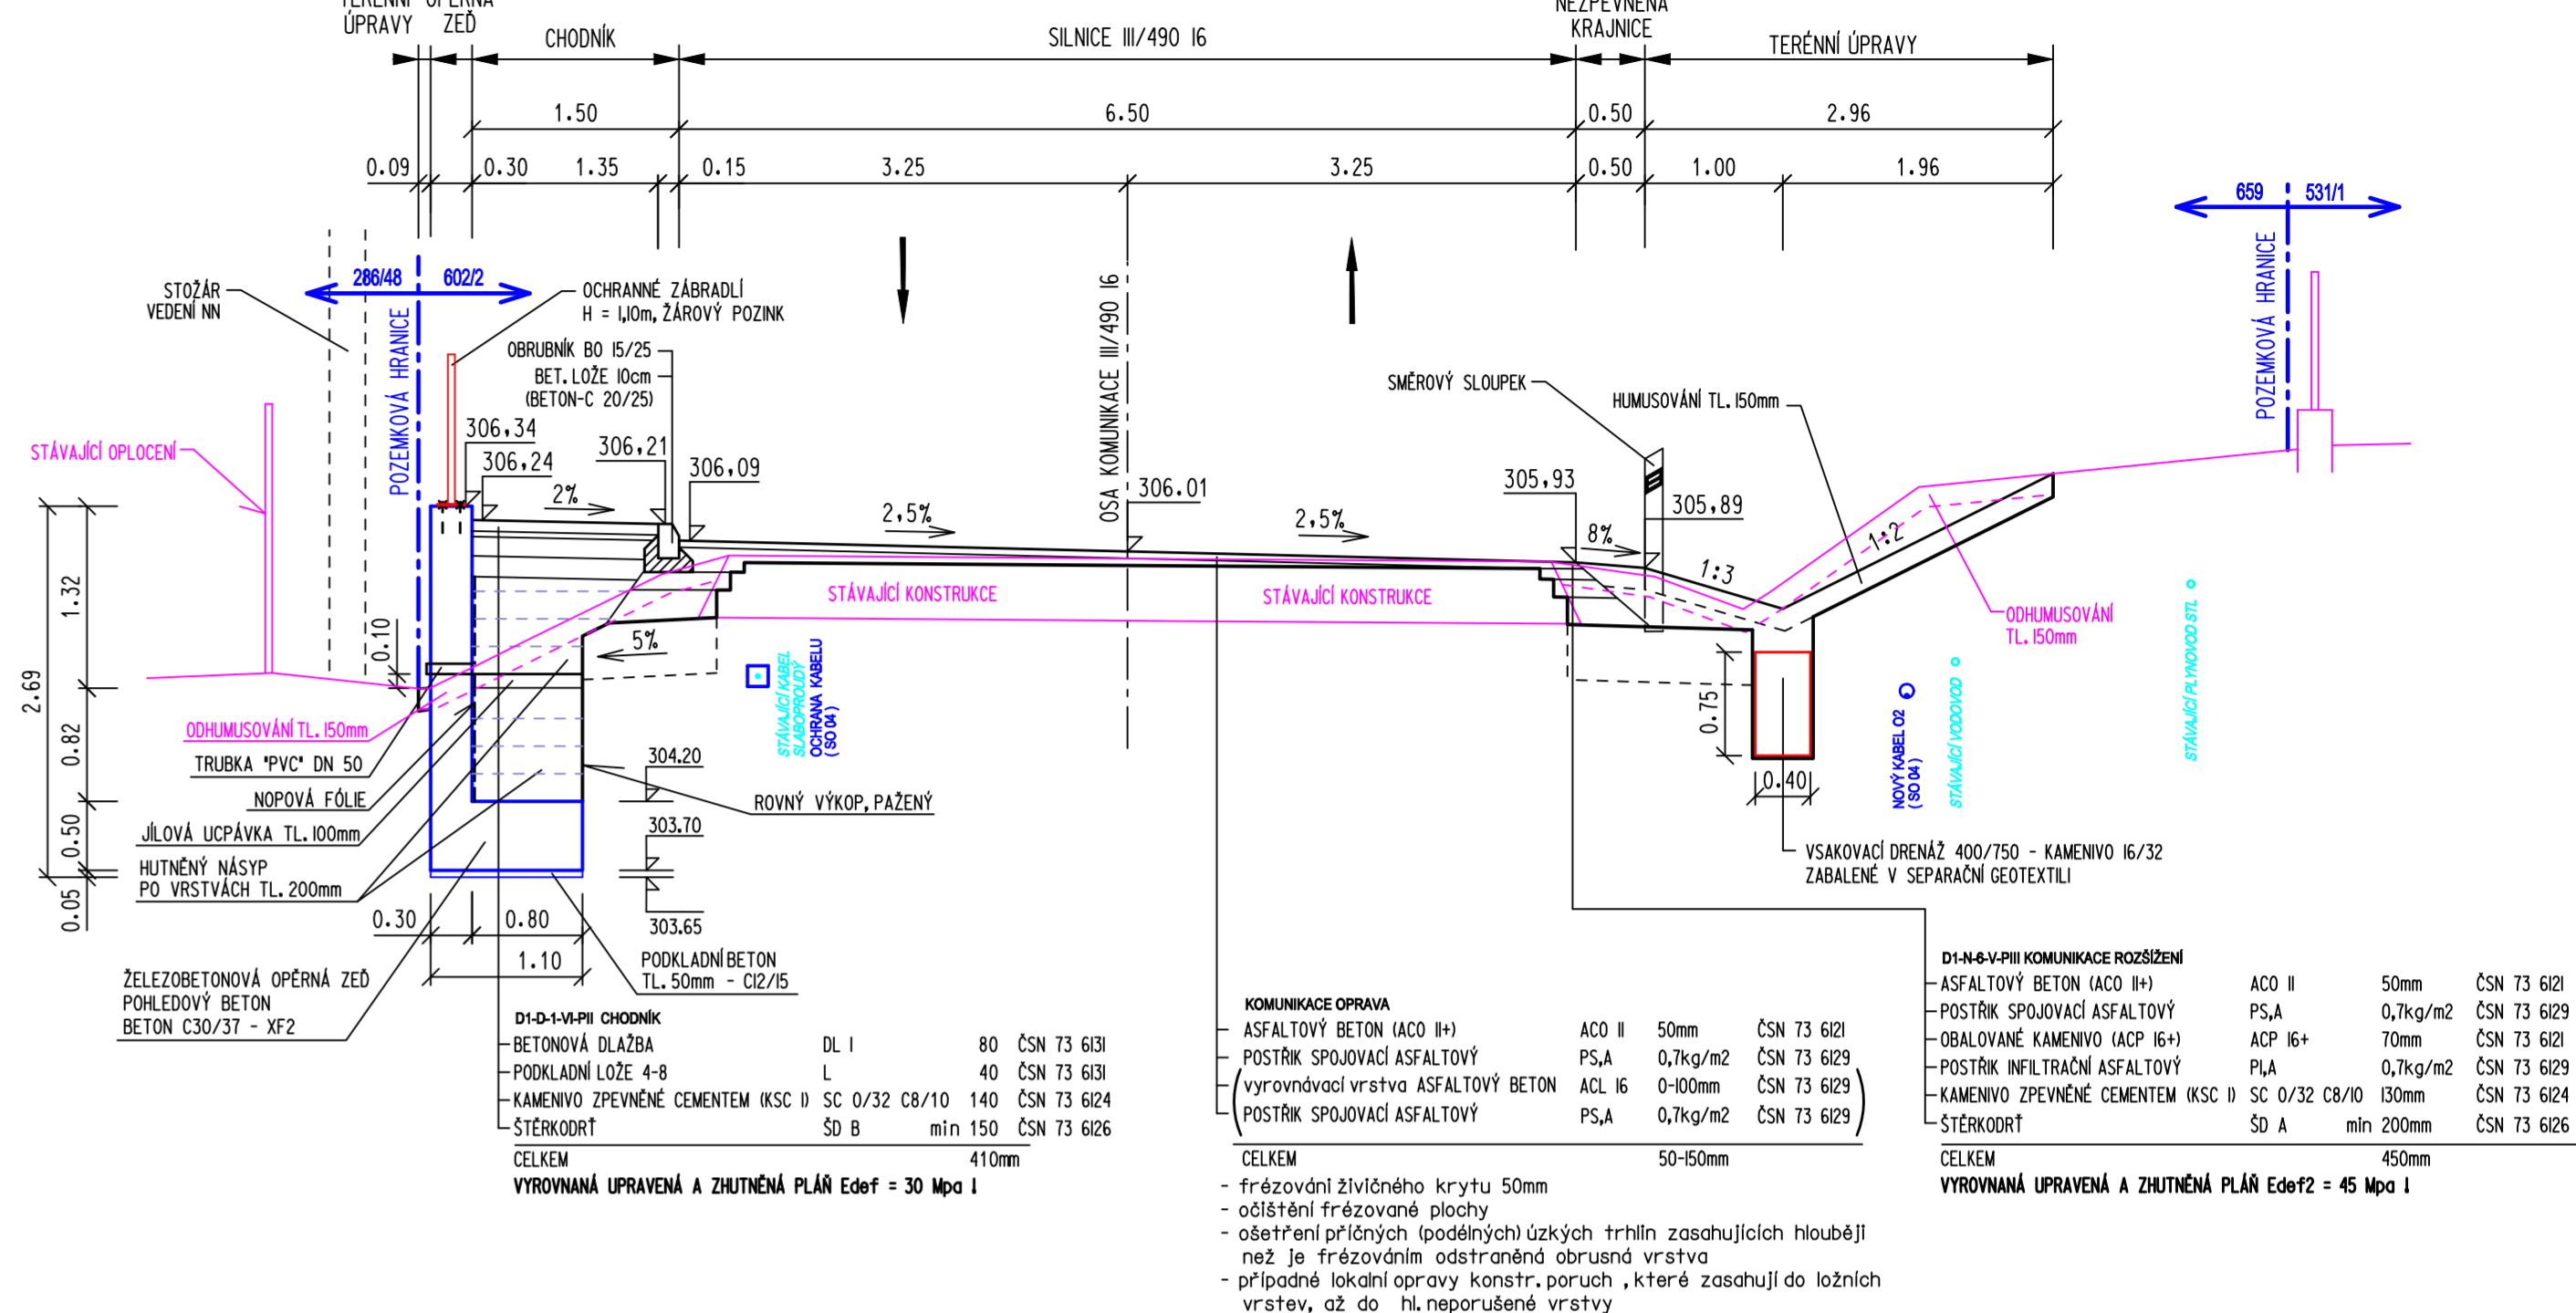

NAVRHOVAL ZDENĚK VLADYKA <i>Zdeněk</i>		VYPRACOVAL ZDENĚK VLADYKA <i>Zdeněk</i>		Zdeněk Vladyka Na Honech I, 5540, 760 05 - Zlín IČO - 76532232	
INVESTOR STATUTÁRNÍ MĚSTO ZLÍN, NÁMĚSTÍ MÍRU 12, 761 40 ZLÍN					
STAVBA ZLÍN, MLADOVÁ - CHODNÍK Z ULICE VINOHRÁDEK KE HRBITOVU SO 101 - CHODNÍK PRO PĚŠÍ ČÁST A SO 102 - CHODNÍK PRO PĚŠÍ ČÁST B SO 103 - ROZŠŘEŘENÍ SILNICE III/490 B SO 201 - OPĚRNÉ ZDI				FORMÁT: 844 ÚČEL: DUR+DPS+OSP DATUM: 07/2016 ZAK.ČÍSLO: ZV 07-2016 PROFESÍ: IO - KOMUNIKACE	
OBSAH VZOROVÉ REZY		MĚŘÍ: 1:50		Č.V.: 06	
				Č.REVIZE:	