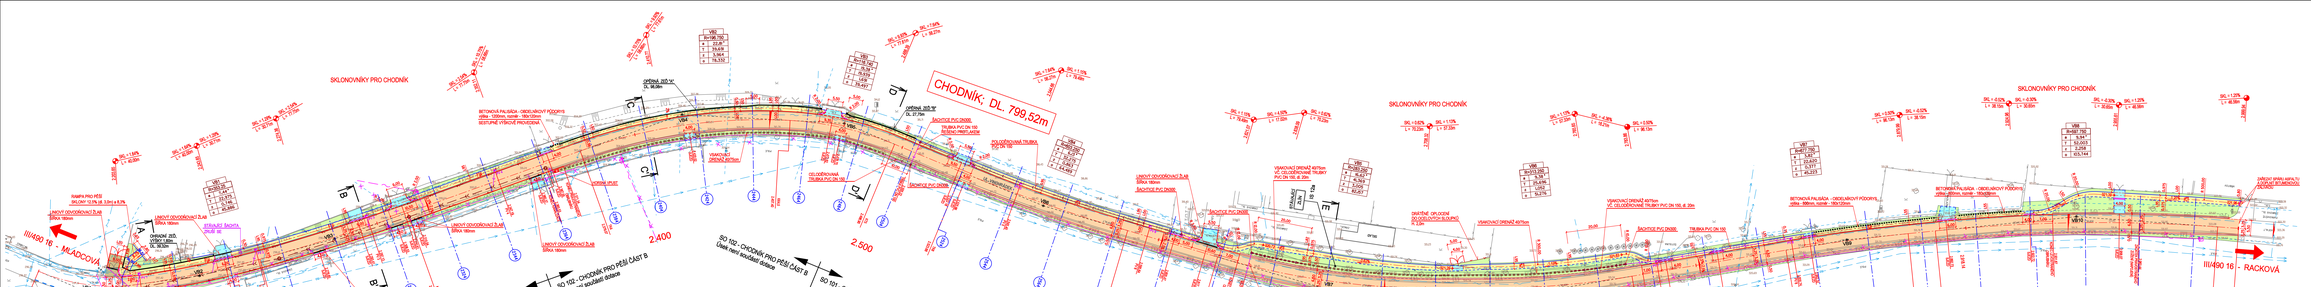

LEGENDA

SO 101 - CHODNÍK PRO PĚŠÍ ČÁST A
SO 102 - CHODNÍK PRO PĚŠÍ ČÁST B
SO 201 - OPĚRNÁ ZDI

- CHODNÍK - BETONOVÁ DLAŽBA 200x100x80mm - ŠEDÁ
- SJEZDY - BETONOVÁ DLAŽBA 200x100x80mm - ŠEDÁ
- SJEZDY - ASFALTOVÝ BETON
- SILNIČNÍ BETON C8 9
- TENKÉNÁTĚRY A ZATRAVNĚNÍ
- SILNIČNÍ OBRUBNÍK BO 1023 - PŘEVÝŠENÝ (NÁJEZDNÝ 120mm)
- NÁJEZDOVÝ OBRUBNÍK BO 1015 - SNÍŽENÝ (NÁJEZDNÝ 20mm)
- BETONOVÝ OBRUBNÍK BO 1023 - PŘEVÝŠENÝ (NÁJEZDNÝ 80mm)
- BETONOVÝ OBRUBNÍK BO 1023 - (ZAPUŠTĚNÝ)
- BETONOVÁ PALISÁDA
- OHRANIČUJÍCÍ ZEĎ Z BETONOVÝCH TVÁRNIC H. 1,7m
- OPĚRNÁ ZEĎ S OCELOVÝM ZÁBRADLÍM
- VODOROVNÉ PŘÍČNÉ ŘEZY
- PODOBRUBNÍKOVÁ ULIČNÍ VPUSŤ S PŘÍPOJKOU DN 150
- ULIČNÍ VPUSŤ S PŘÍPOJKOU DN 150
- DRENÁŽ DN 150
- VSAKOVACÍ DRENÁŽ 400 x 700mm
- RELIÉFNÍ DLAŽBA PRO NEVIDOMÉ A SLABOZRAKÉ

SO 103 - ROZŠÍŘENÍ SILNICE III/490 16
- SILNICE III/490 16 - ASFALTOVÝ BETON
- NEZPEVNĚNÉ KRAJNICE

SO 301 - KANALIZACE
SO 04 - PŘELOŽKA VEDENÍ SLABOPROUDU POVOLENÉ DZEVNÍKEM KOVÁCKÝM

- KANALIZACE
- VODOVOD
- PLYNOVOD STL - PODZEMNÍ
- SDĚLOVACÍ VEDENÍ - PODZEMNÍ
- VEDENÍ VN - NADZEMNÍ
- VEDENÍ VN - PODZEMNÍ
- VEDENÍ NN - PODZEMNÍ
- NADZEMNÍ VEDENÍ
- PŘÍSLUŠNÁ TRASA

HLAVNÍ INŽENÝR PROJEKTU: PETR NEVOŘA	ZPRACOVAL: ING. MIROSLAV HORSK	KONTROLOVAL: ING. VLASTIMIL VAVŘÍK

geodetická kancelář
IČ 1 Sek 530 782 73 Zlín
SO 103 SILNICE III/490 16 - ROZŠÍŘENÍ

MĚŘÍTKO	FORMÁT: A 4X
1:1 000	SMLUVNÍ ČÍSLO:
ODDÍL SYSTÉM	STAVEBNÍ SYSTÉM: 0 0 0 0
ARCHIVNÍ ČÍSLO:	
INŽENÝRSKÉ SÍTĚ (INSIS) ČÍSLO:	ING. VLASTIMIL VAVŘÍK

ZLÍN – MLADCOVÁ – CHODNÍK
Z ULIVNOVÁRÁDKU KE HRBOTOVU ZAMĚŘENÍ 1:500

Polohu podzemních vedení a zařízení byly zjištěny u příslušných správců inženýrských sítí a ověřená situace je uložena a evidována u zpracovatele dokumentace.
Polohu podzemních vedení nelze vyčíslovat odměřováním vzdálenostmi na výkresu. Přesné vyznačení všech podzemních vedení na povrchu zajistí investor před zahájením stavby.

POZNÁMKA:
- NOVÝ CHODNÍK BUDE MÍT V OBJEKU V MÍSTĚ ZE VEDEN PODÉL SILNICE III/49016, PODÉLNÝ SKLON STEJNÝ JAKO VOZOVKA SILNICE.
- PŘED REALIZACÍ KONSTRUKCÍ BUDOU VYSTUPY ZAMĚŘENY DO VÝŠKOVÉHO SYSTÉMU JTSK A BUDOU ODVOZENY PRO NIŽ. SÍTĚ.
- PŘED ZAHÁJENÍM STAVEBNÍCH PRACÍ BUDE PROVEDENO VYTYČENÍ HRANIC STAVEBNÍCH PRACÍ A VYTYČENÍ DRŽENÝCH PLOCH.
- Z PLOCHY STAVBY BUDE ODSTRANĚNA PŘÍPADNÁ NÁLETOVÁ VEGETACE.
- SKLONOVNÍK SE VZTAHUJE K NOVÉMU CHODNÍKU

NAVRHOVAL: ZDENĚK VLADYKA	VYPRACOVAL: ZDENĚK VLADYKA	Zdeněk Vladyka Na Horách 1, 0540, 760 05 – Zlín IČO – 76032232
MĚŘIČSTVÍ: STATUTÁRNÍ MĚSTO ZLÍN, NÁMĚSTÍ MÍRU 12, 761 40 ZLÍN		
STAVBA: ZLÍN, MLADCOVÁ – CHODNÍK Z ULICE VINOHRÁDEK, KE HRBOTOVU		FORMÁT: A4 (ČSN) DUP+DSP+DPS DATUM: 07/2018 ZAK.ČÍSLO: ZV 07-2018 SO 101 - CHODNÍK PRO PĚŠÍ ČÁST A SO 102 - CHODNÍK PRO PĚŠÍ ČÁST B SO 103 - ROZŠÍŘENÍ SILNICE III/490 16 SO 201 - OPĚRNÁ ZDI
OBSAH: SITUACE		PROFESE: PD - KOMUNIKACE MĚŘ.: 1:500 Č.V.: 04 Č.LISTU: