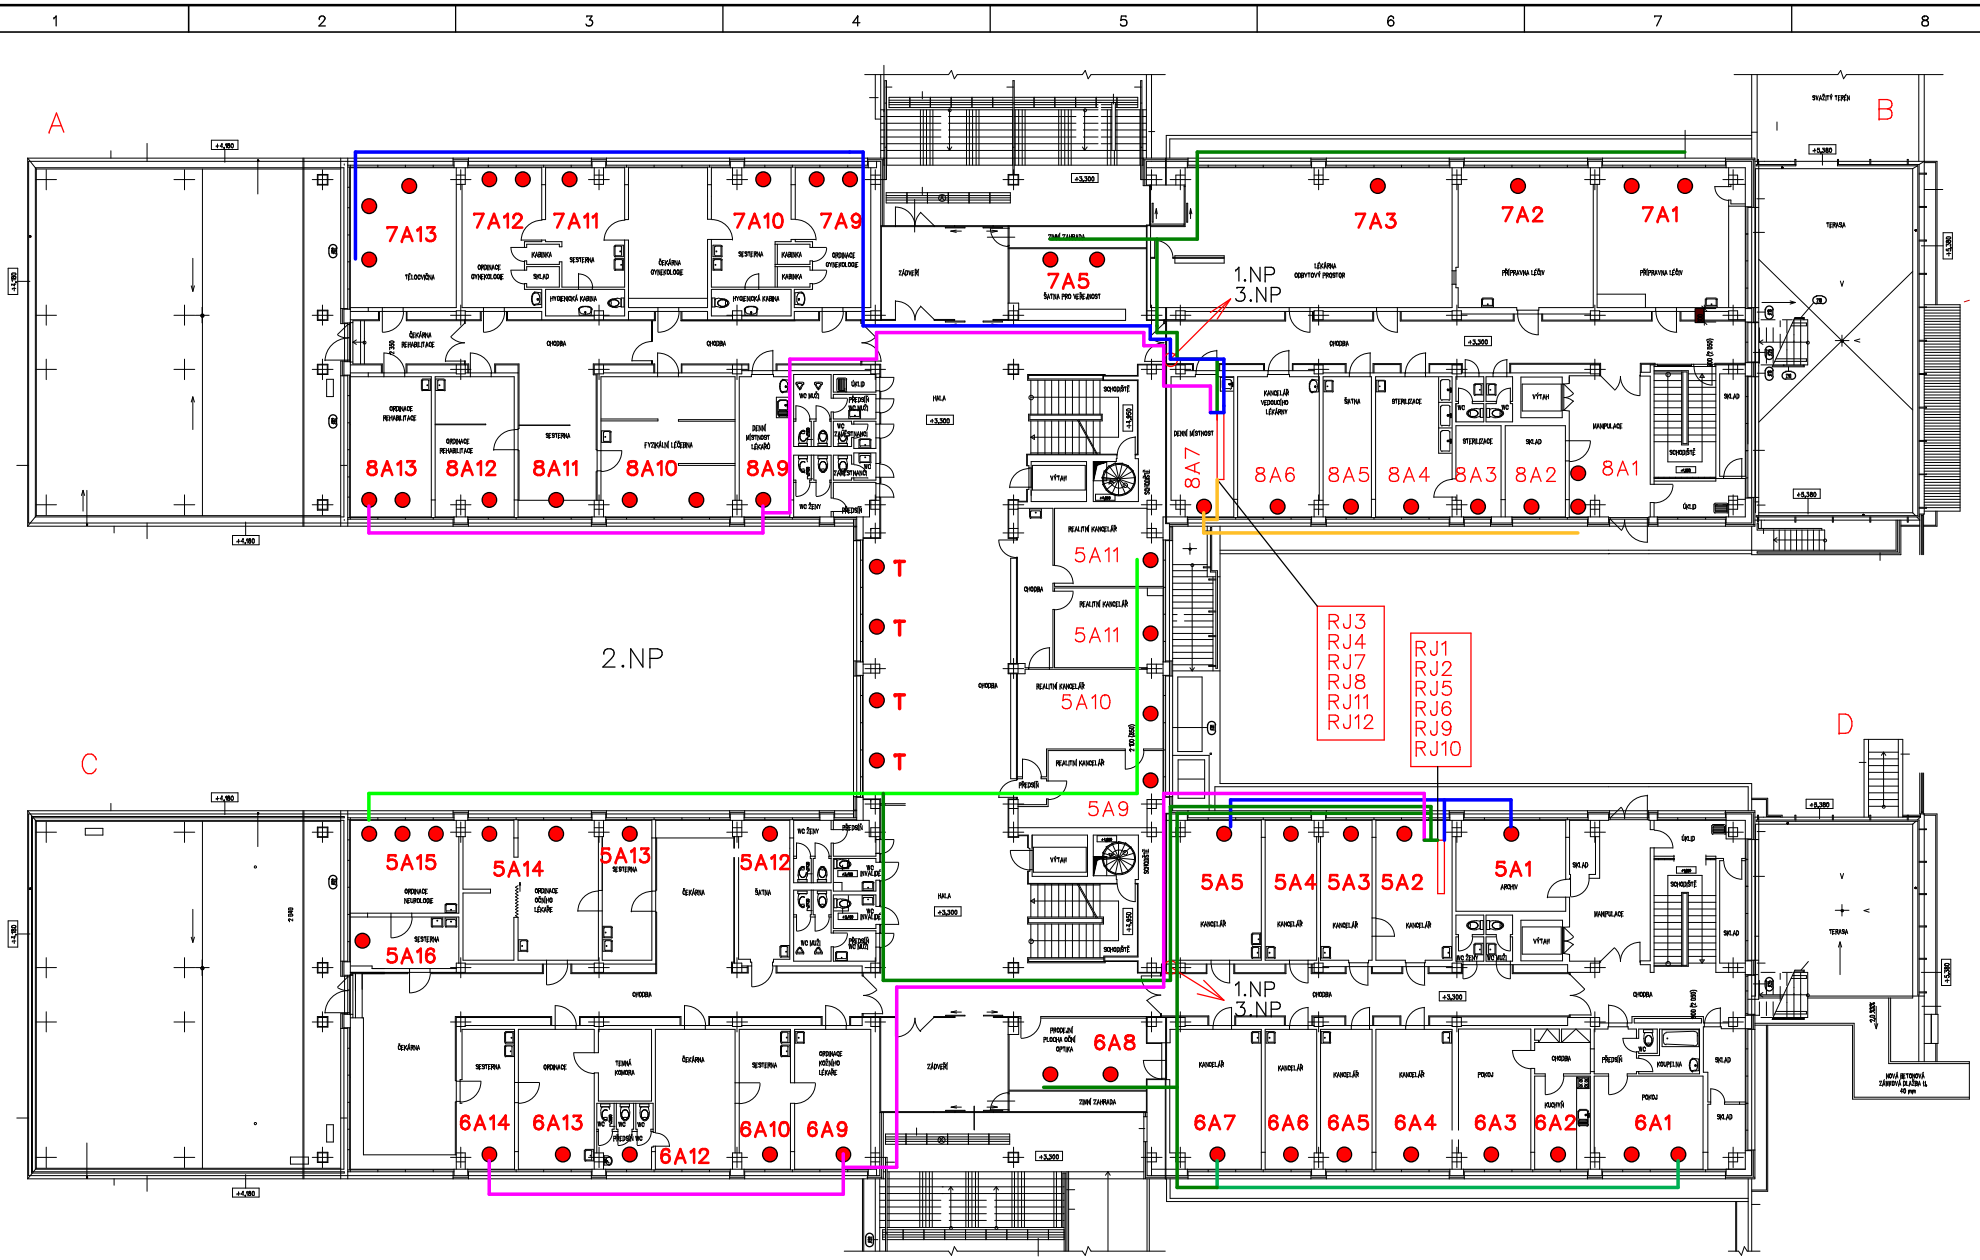

IGE XAO	Poliklinika Horníkova Brno Regulace vytápění objektu Dokumentace skutečného provedení	Půdorys 2.NP	Projekt: Poliklinika Horníkova	Číslo zakázky:	Kreslil: Jan Bábík	Číslo stránky: 2
			Datum: 14. 7. 2018	Funkce:	Umístění:	Stránek celkem: 4 / Další stránka: 3
						Revize: