



DOSAVADNÍ STAV - PŘEHLEDNÝ VÝKRES 1:50


půdorys

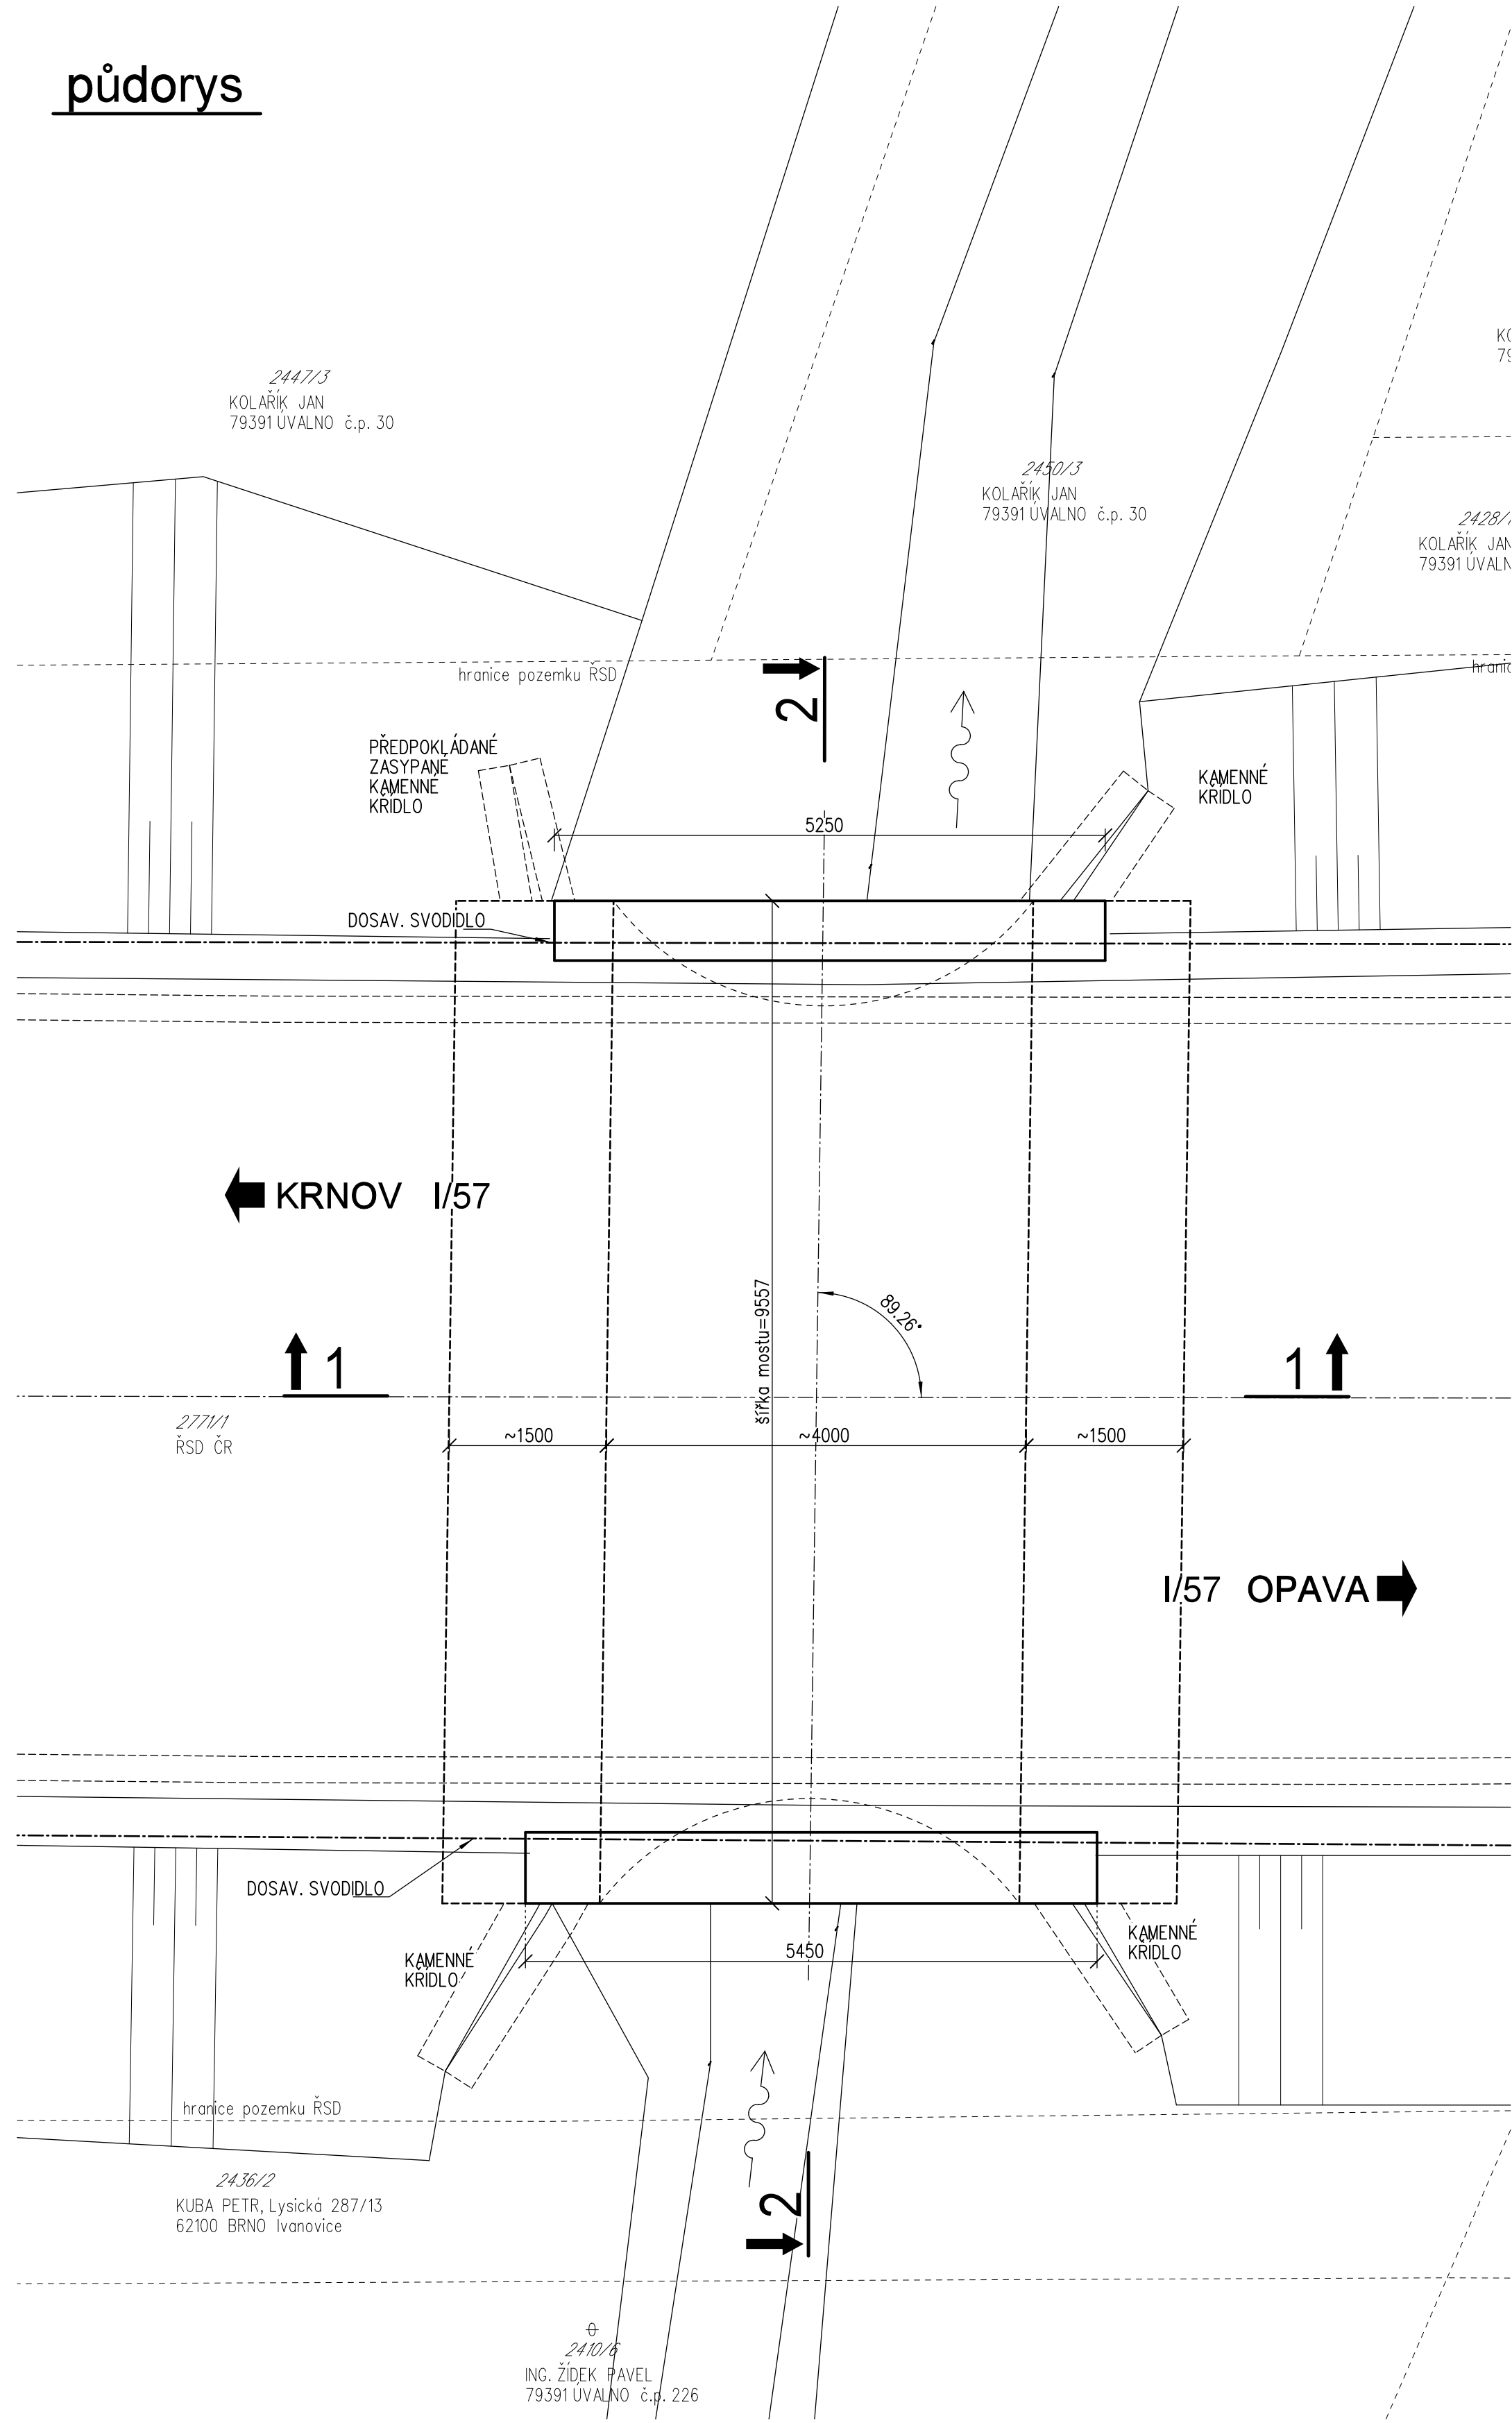

řez 2 - 2

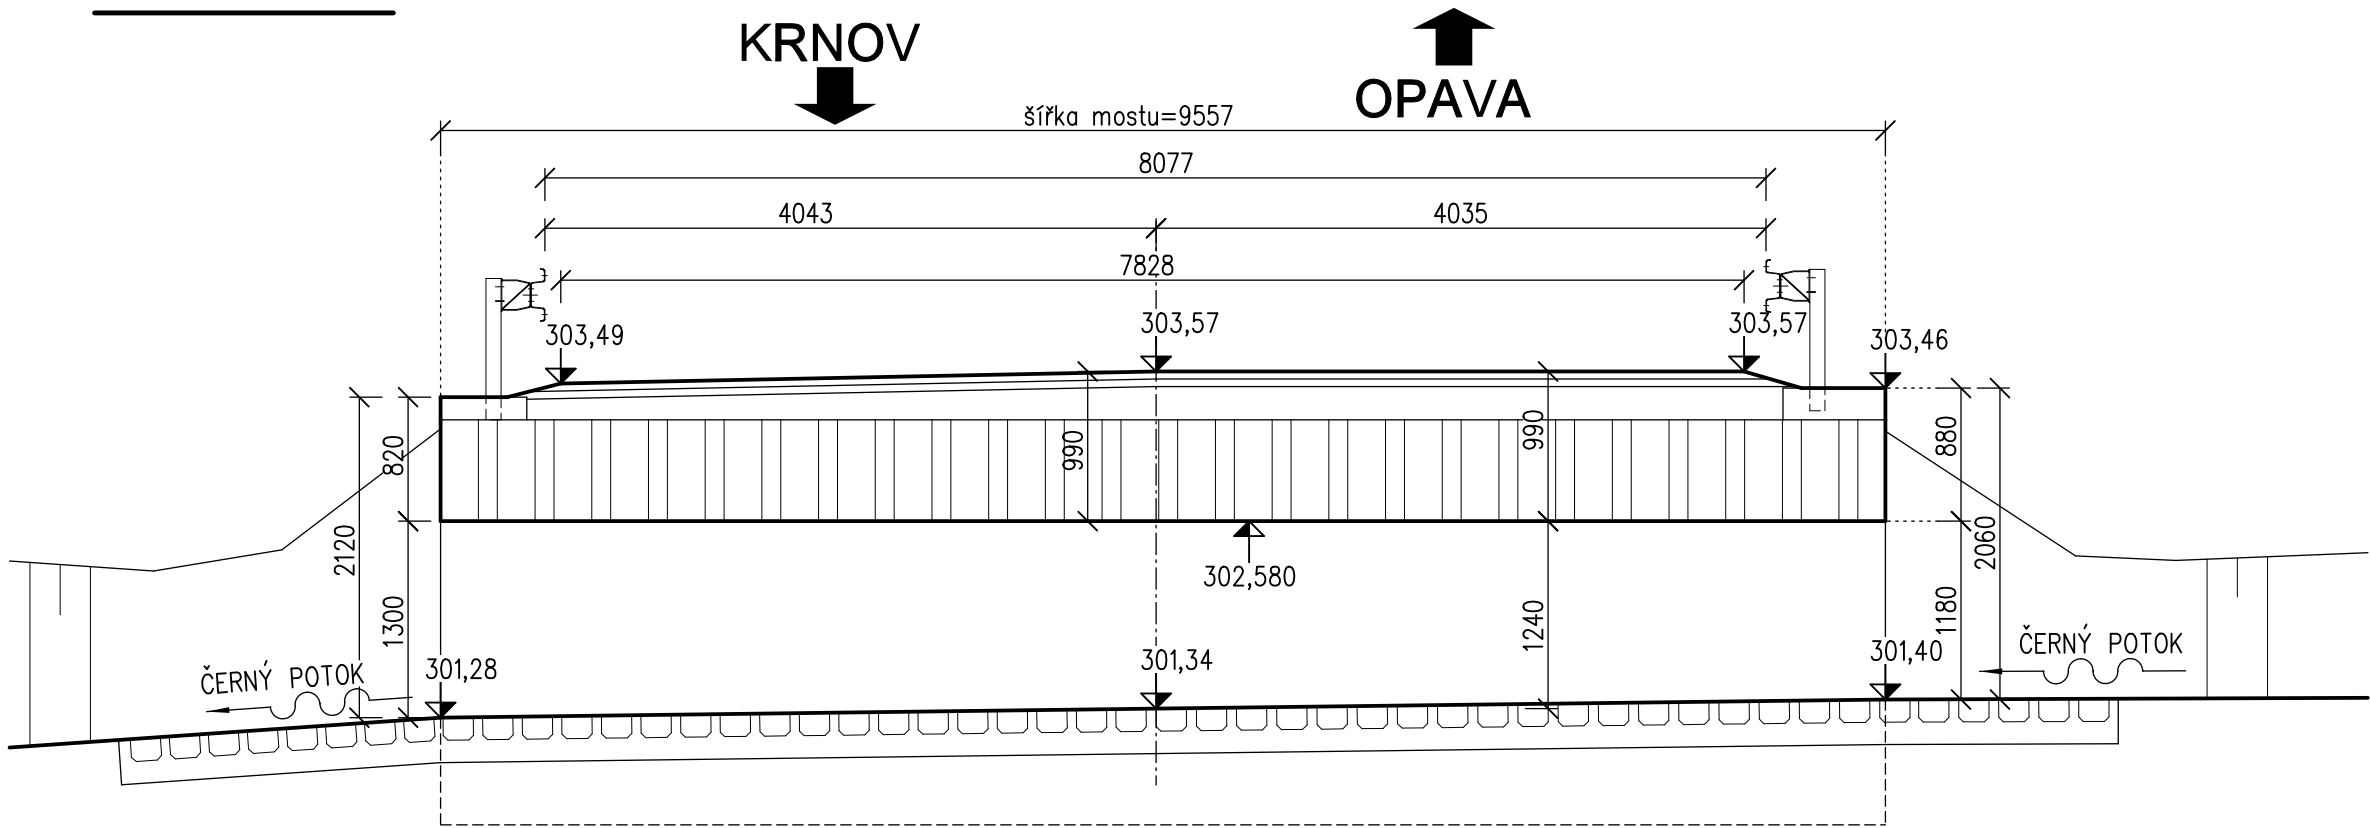

řez 1 - 1

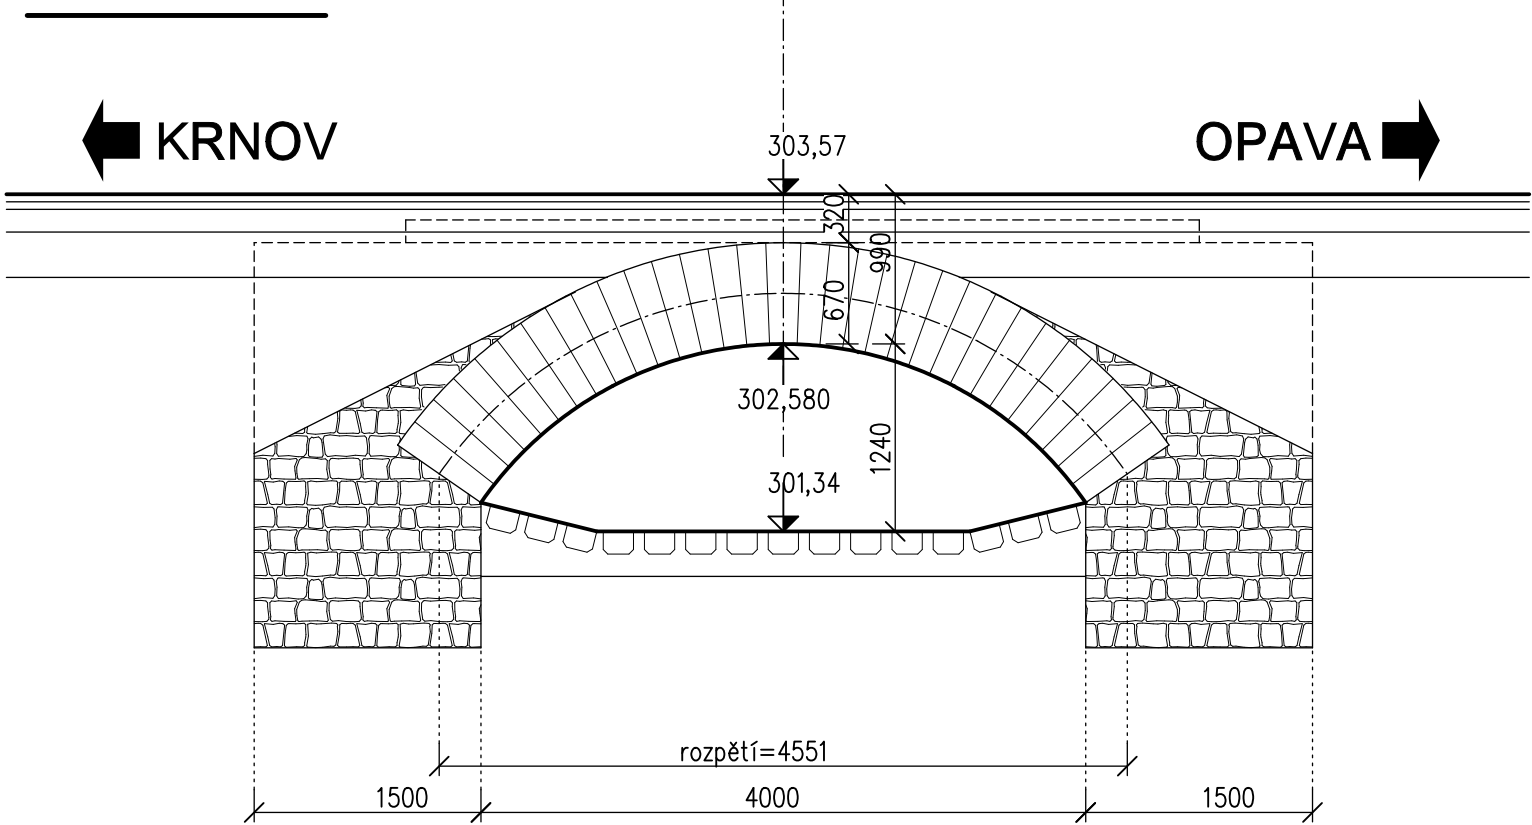

Poznámka:  
Tvar spodní stavby je zakreslen  
dle odborného odhadu

Pracovní výtisk 11/2017

			ČÍSLO SOUPRAVY:
REVIZE Č.	DATUM	ZMĚNA	



MORAVIA CONSULT Olomouc a.s.  
LEGIONÁŘSKÁ 1058/8, 772 00 Olomouc

tel.: +420 585 570 444  
IDS: kjee9md  
e-mail: moravia@moravia.cz  
http://www.moravia.cz

OBJEDNATEL		ŘEDITELSTVÍ SILNIC A DÁLNIC ČR		Ředitelství silnic a dálnic ČR	
HLAVNÍ INŽENÝR PROJEKTU		ING. PETR VACHUTKA		G. ŘEDITEL MORAVIA CONSULT Olomouc a.s.	
ODPOVĚDNÝ PROJ. OBJ., PS		NAVRHL, VYPRACOVAL		ING. VÁCLAV KRATOCHVÍL	
ING. PETR VACHUTKA		ING. PETR VACHUTKA		KONTROLOVAL	
KRAJ: MORAVSKOSLEZSKÝ		POVĚŘENÝ OÚ: KRNOV		ING. LADISLAV DORAZIL	
"Sil. I/57 Úvalno most ev. č. 57-011, PD+IČ"		ZAK. ČÍSLO MCO		17 - 032 - 235 - PS	
		ÚČEL		DSP + PDPS	
		DATUM		PROSINEC 2017	
		FORMÁT		8 A4	
		MĚŘÍTKO		1: 50	
SO 201 most ev. č. 57-011		ČÁST		POŘ.Č.	
Dosavadní stav - přehledný výkres		C2		03	