




NOVÝ STAV - ŘEZY 1:50

řez 3 - 3

řez 1 - 1

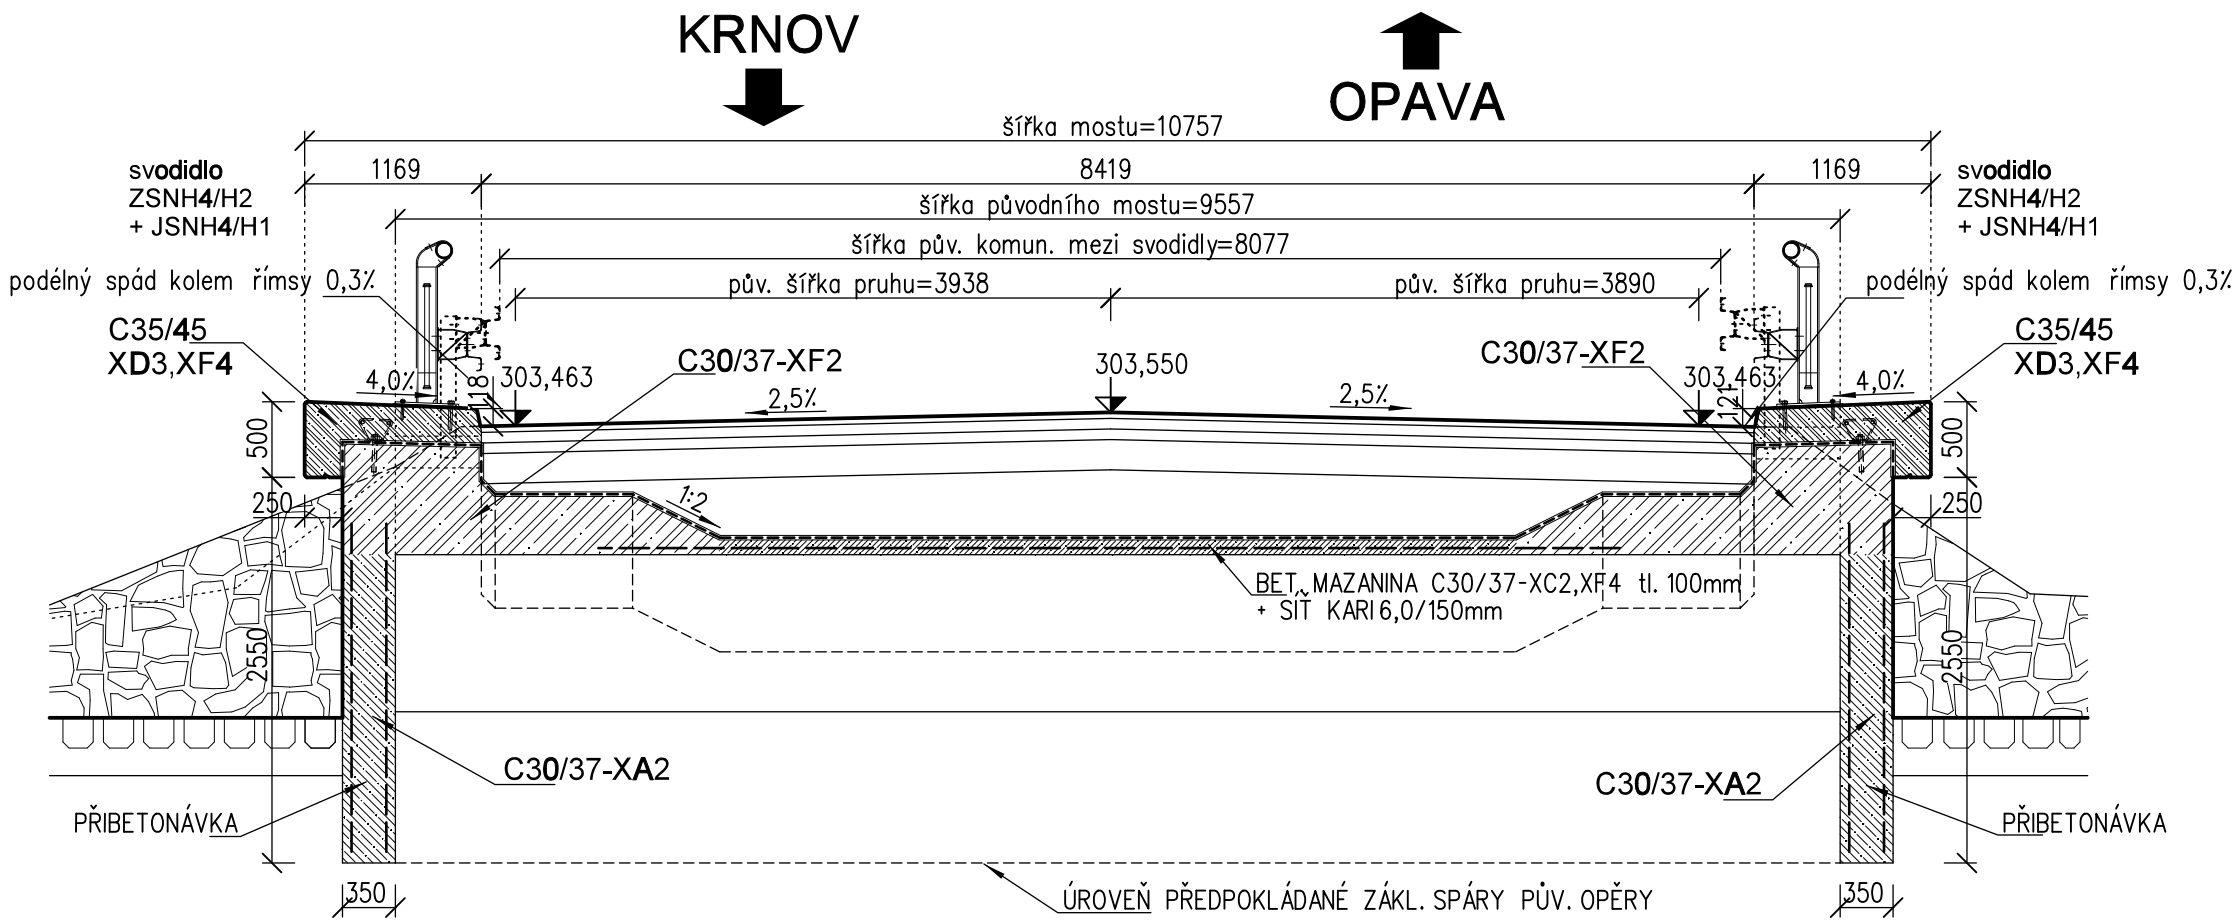

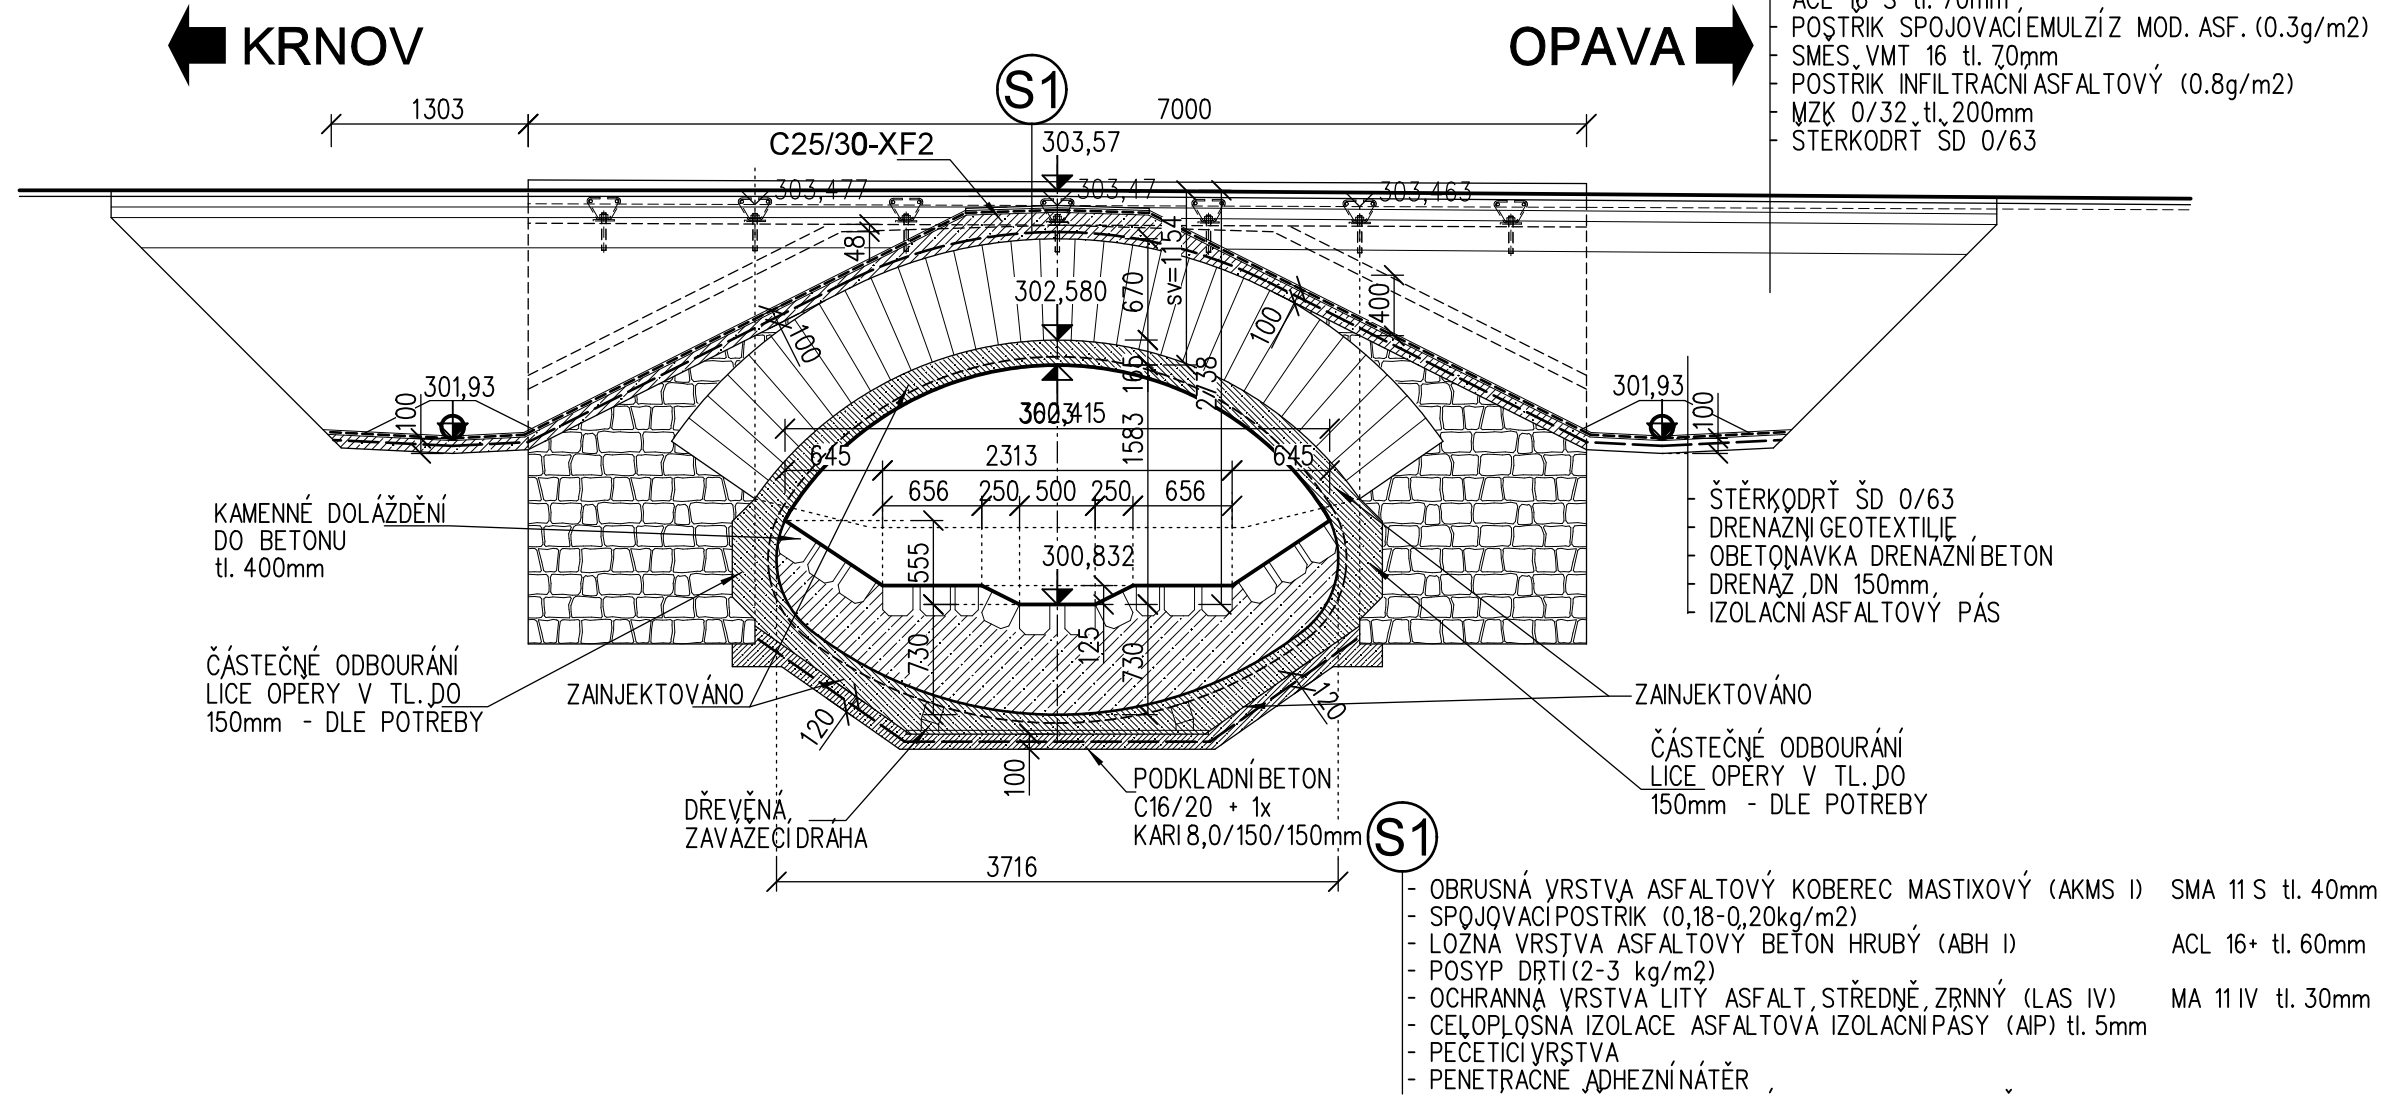

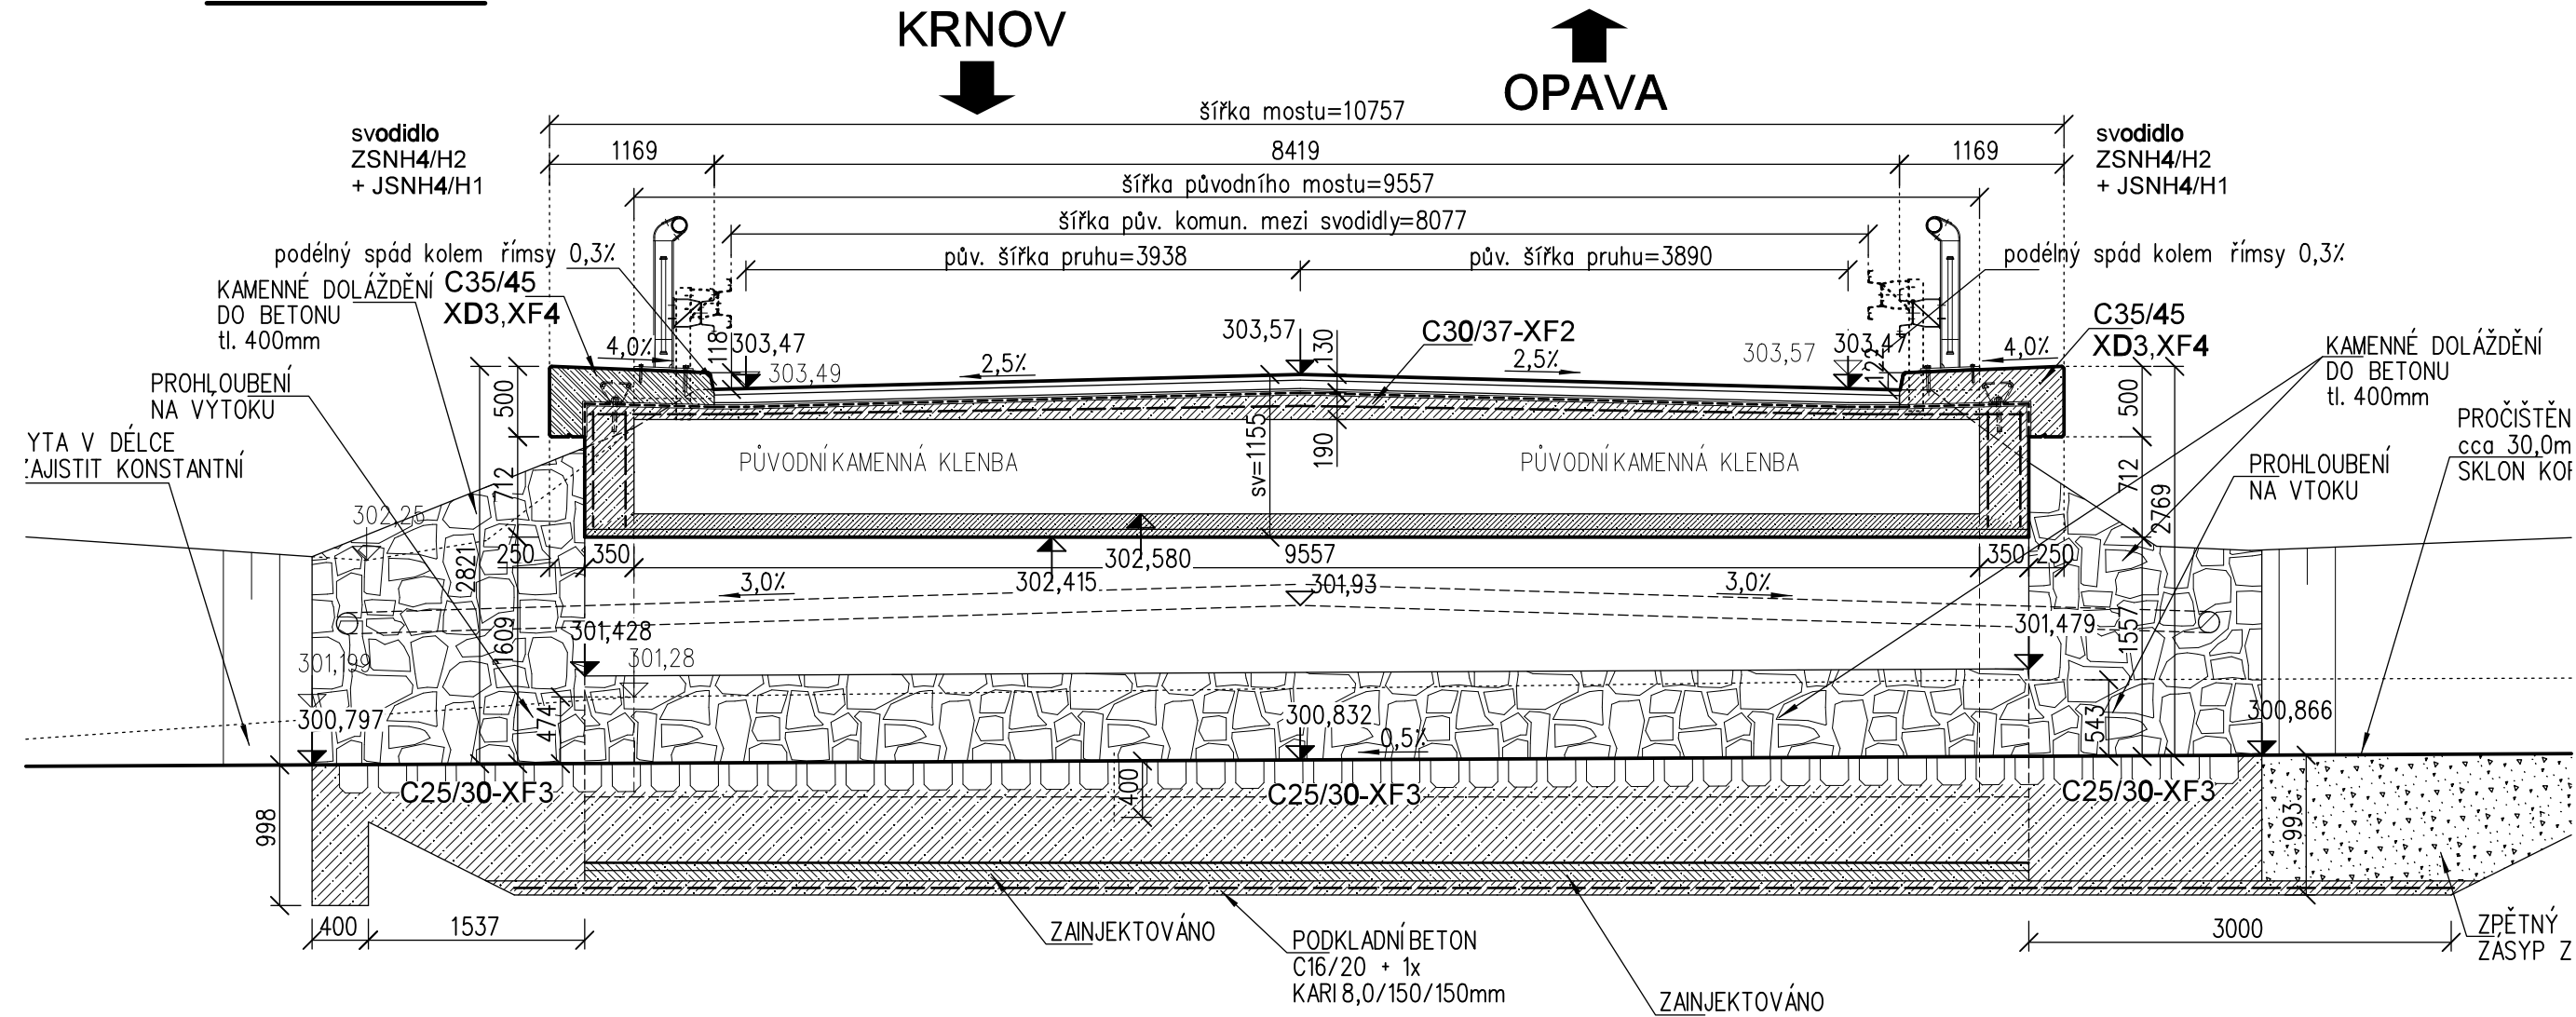

řez 2 - 2



Pracovní výtisk 11/2017

			ČÍSLO SOUPRAVY:
REVIZE Č.	DATUM	ZMĚNA	

<b>MCO</b>	<b>MORAVIA CONSULT Olomouc a.s.</b>	tel.: +420 585 570 444 IDS: kje9md e-mail: moravia@moravia.cz http://www.moravia.cz
LEGIONÁRSKÁ 1058/8, 772 00 Olomouc		

OBJEDNATEL		 ŘEDITELSTVÍ SILNIC A DÁLNIC ČR		Ředitelství silnic a dálnic ČR Na Pankráči 546/56, 140 00 Praha 4	
HLAVNÍ INŽENÝR PROJEKTU		ING. PETR VACHUTKA 		G. ŘEDITEL MORAVIA CONSULT Olomouc a.s. ING. VÁCLAV KRATOCHVÍL	
ODPOVĚDNÝ PROJ. OBJ., PS		NAVRHL, VYPRACOVAL		KONTOLOVAL	
ING. PETR VACHUTKA 		ING. PETR VACHUTKA 		ING. LADISLAV DORAZIL	
KRAJ: MORAVSKOSLEZSKÝ		POVĚŘENÝ OÚ: KRNOV		OBEC: ÚVALNO	
<div>"Sil. I/57 Úvalno most ev. č. 57-011, PD+IČ"</div> <div>SO 201 most ev. č. 57-011</div> <div>Nový stav - řezy</div>				ZAK. ČÍSLO MCO	17 - 032 - 235 - PS
				ÚČEL	DSP + PDPS
				DATUM	PROSINEC 2017
				FORMÁT	10 A4
				MĚŘÍTKO	1:50
				ČÁST	POŘ.Č.
				C2	05