



VYTYČOVACÍ VÝKRES 1:50

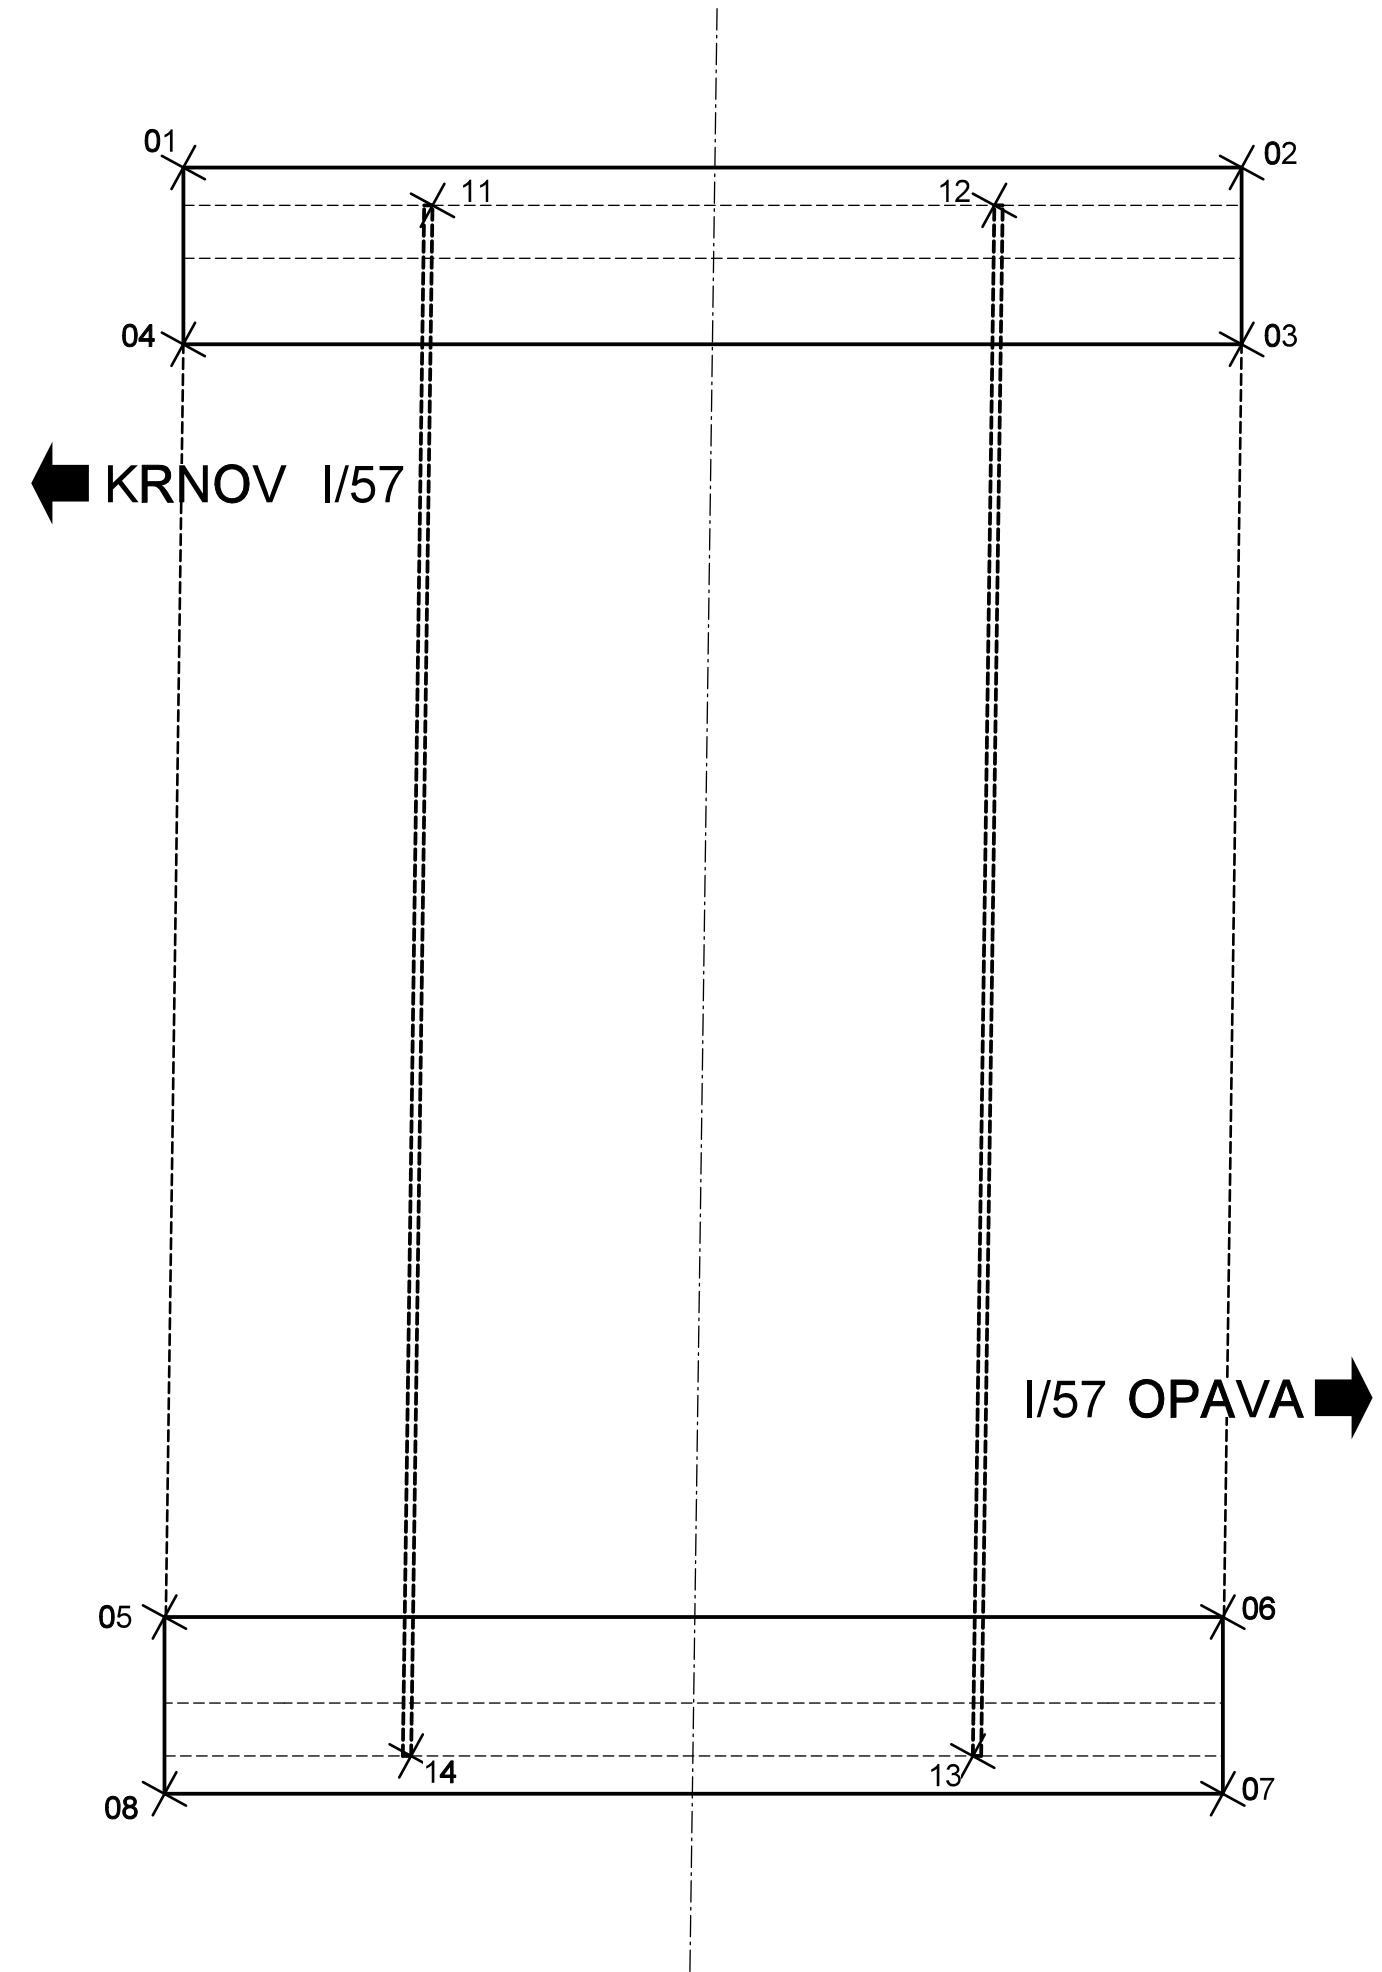

č.bodu	Y	X	poznámka
01	506733.239	1073974.258	roh římsy
02	506729.687	1073980.291	roh římsy
03	506730.695	1073980.884	roh římsy
04	506734.247	1073974.851	roh římsy
05	506741.564	1073979.015	roh římsy
06	506738.012	1073985.048	roh římsy
07	506739.020	1073985.641	roh římsy
08	506742.572	1073979.609	roh římsy
11	506732.618	1073975.805	roh tlamového profilu
12	506730.733	1073979.008	roh tlamového profilu
13	506739.644	1073984.089	roh tlamového profilu
14	506741.529	1073980.887	roh tlamového profilu

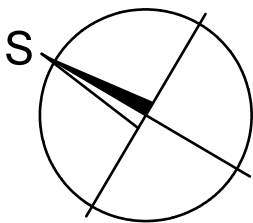

PRO VYTYČENÍ BUDE POUŽITA PLATNÁ
VYTYČOVACÍ SÍŤ STAVBY V DOBĚ VYTYČENÍ

SOUŘADNICOVÝ SYSTÉM S - JTSK
VÝŠKOVÝ SYSTÉM B_{pv}
PŘESNOST VYTYČENÍ DLE:
ČSN 73 04 20 - 1 Přesnost vytyčování staveb - Část 1 : Základní požadavky
ČSN 73 04 20 - 2 Přesnost vytyčování staveb - Část 2 : Vytyčovací odchylky


Pracovní výtisk 11/2017

			ČÍSLO SOUPRAVY:
REVIZE Č.	DATUM	ZMĚNA	



MORAVIA CONSULT Olomouc a.s.
LEGIONÁŘSKÁ 1058/8 , 772 00 Olomouc

tel.: +420 585 570 444
IDS: kjee9md
e-mail: moravia@moravia.cz
http://www.moravia.cz

OBJEDNATEL				Ředitelství silnic a dálnic ČR	
				Na Pankráci 546/56, 140 00 Praha 4	
HLAVNÍ INŽENÝR PROJEKTU		ING. PETR VACHUTKA 		G. ŘEDITEL MORAVIA CONSULT Olomouc a.s. ING. VÁCLAV KRATOCHVÍL	
ODPOVĚDNÝ PROJ. OBJ., PS		NAVRHL, VYPRACOVAL		KONTROLOVAL	
ING. PETR VACHUTKA 		ING. PETR VACHUTKA 		ING. LADISLAV DORAZIL	
KRAJ: MORAVSKOSLEZSKÝ		POVĚŘENÝ OÚ: KRNOV		OBEC: ÚVALNO	
<div>"Sil. I/57 Úvalno most ev. č. 57-011, PD+IČ"</div> <div>SO 201 most ev. č. 57-011</div>				ZAK. ČÍSLO MCO	17 - 032 - 235 - PS
				ÚČEL	DSP + PDPS
				DATUM	PROSINEC 2017
				FORMÁT	3 A4
				MĚŘITKO	1: 50
Vytyčovací výkres				ČÁST C2	POŘ.Č. 06