



VÝKOPY 1:50


pūdorys

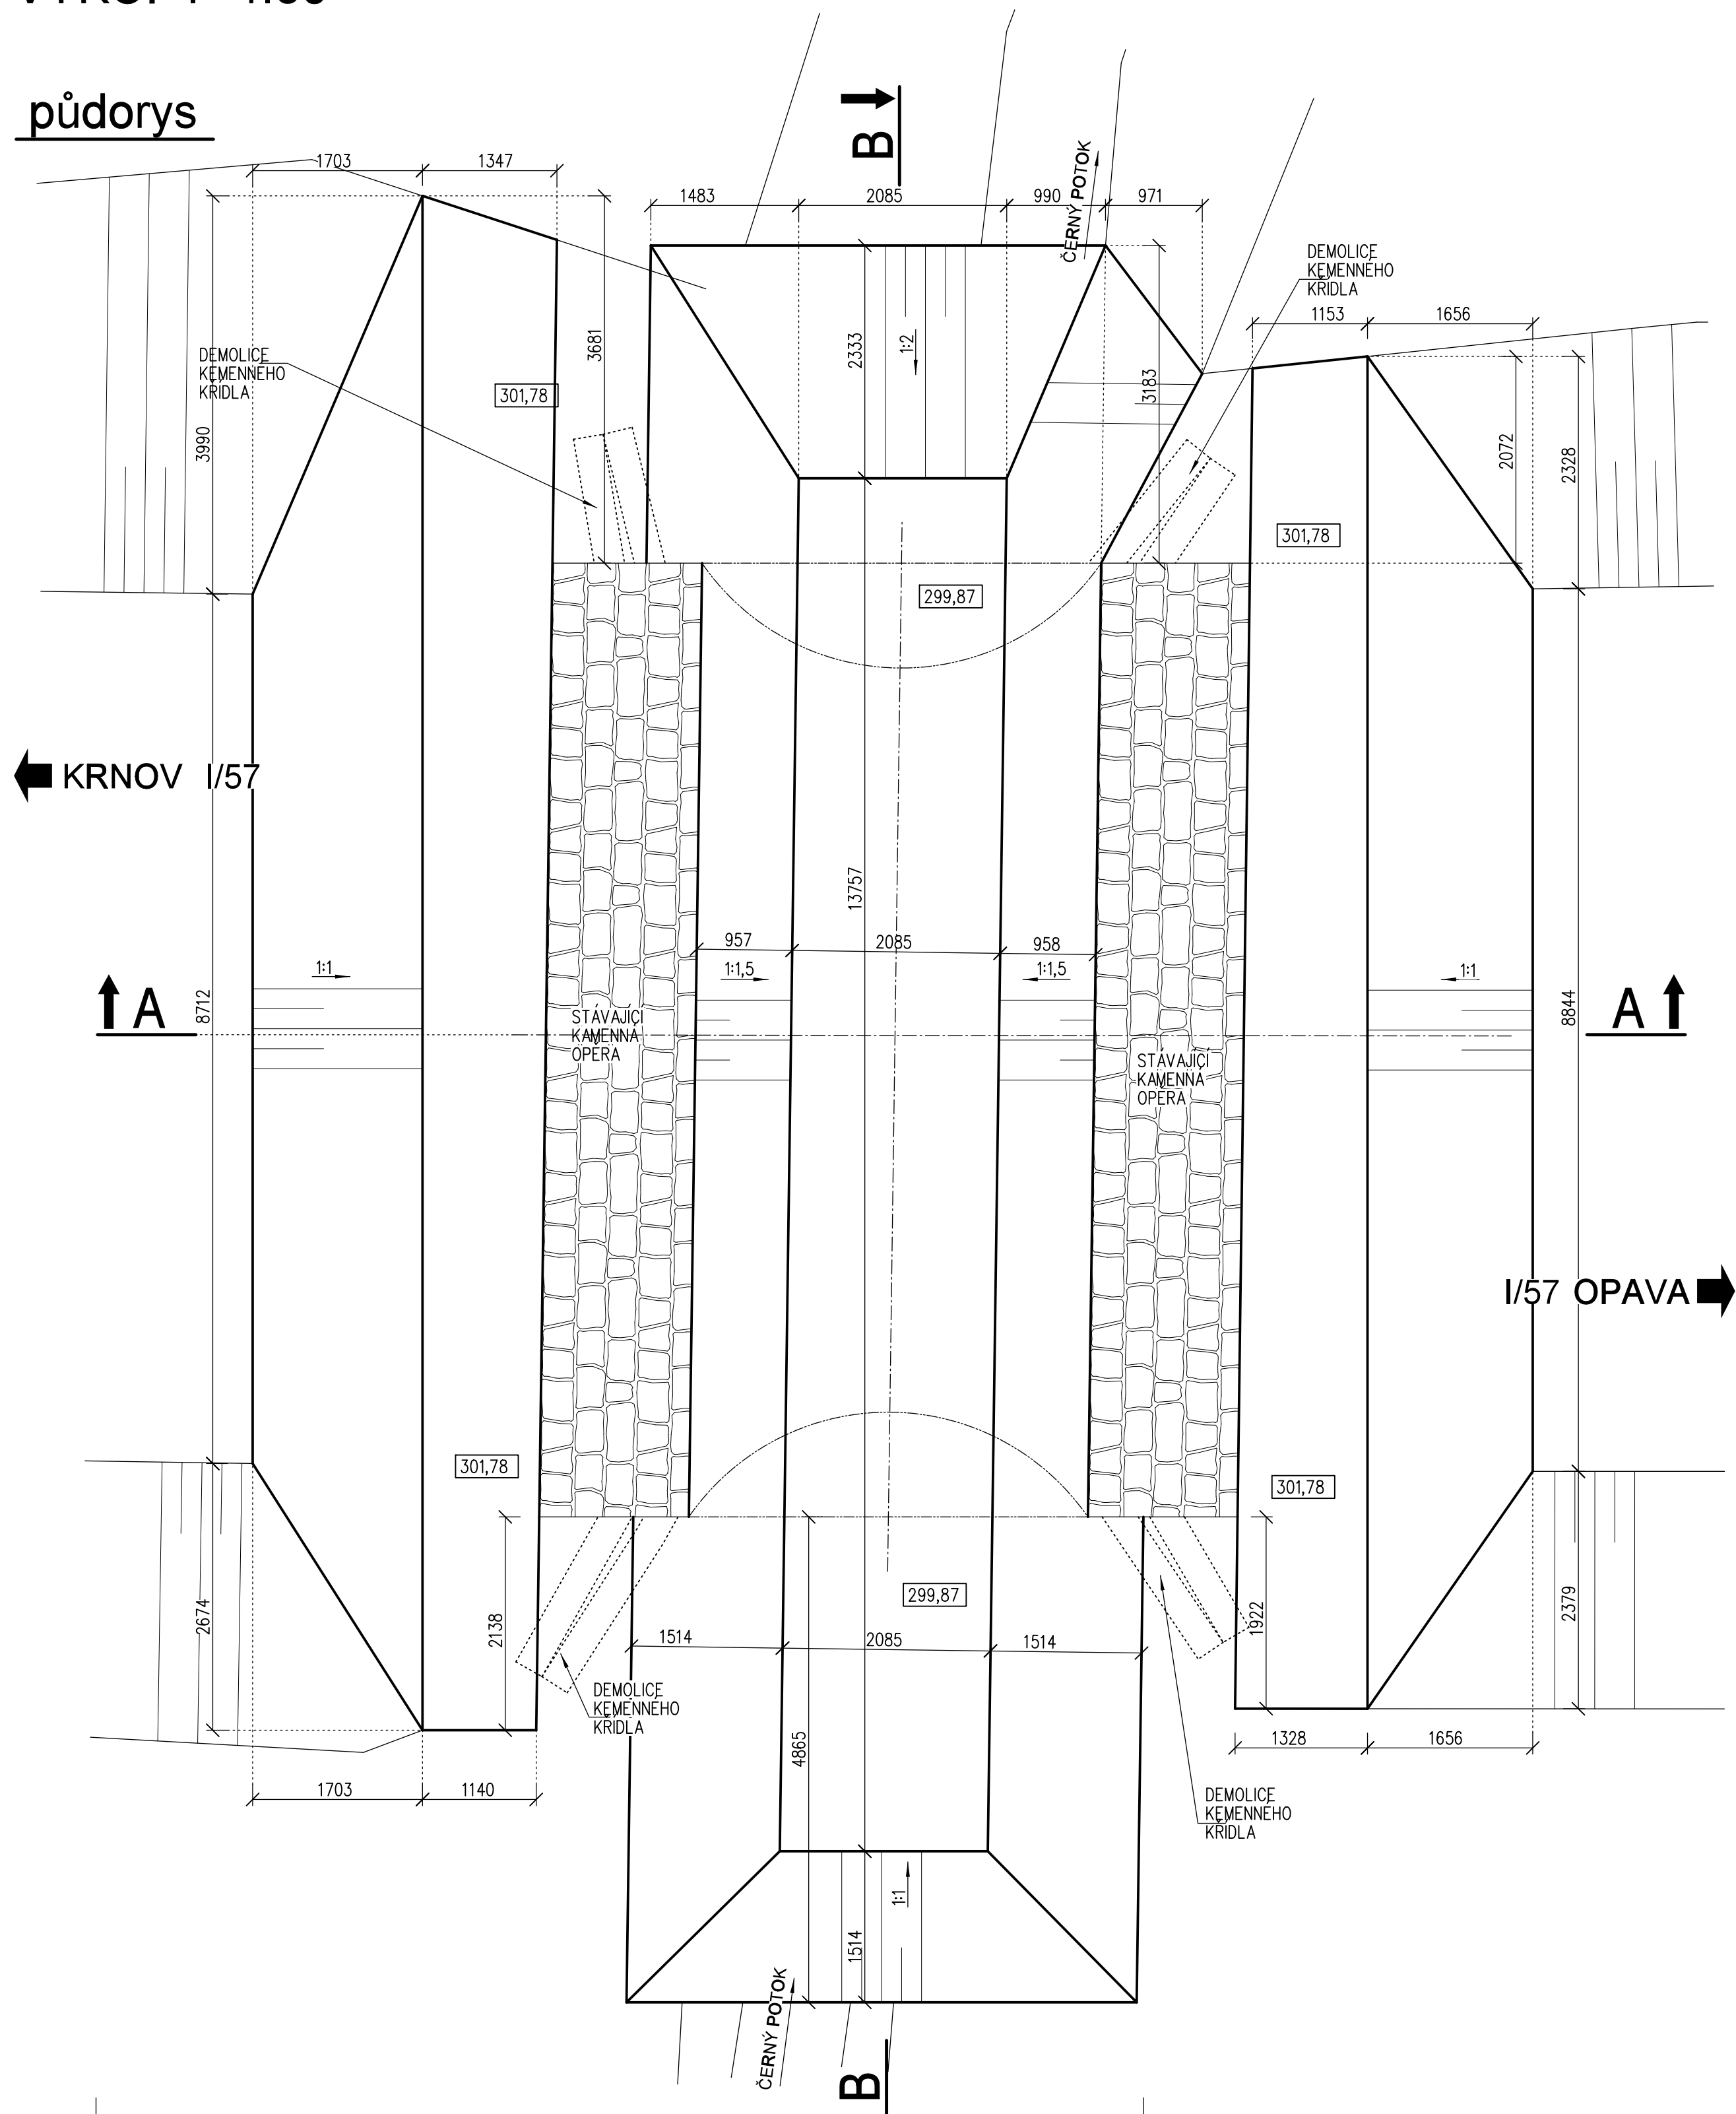

řez B - B

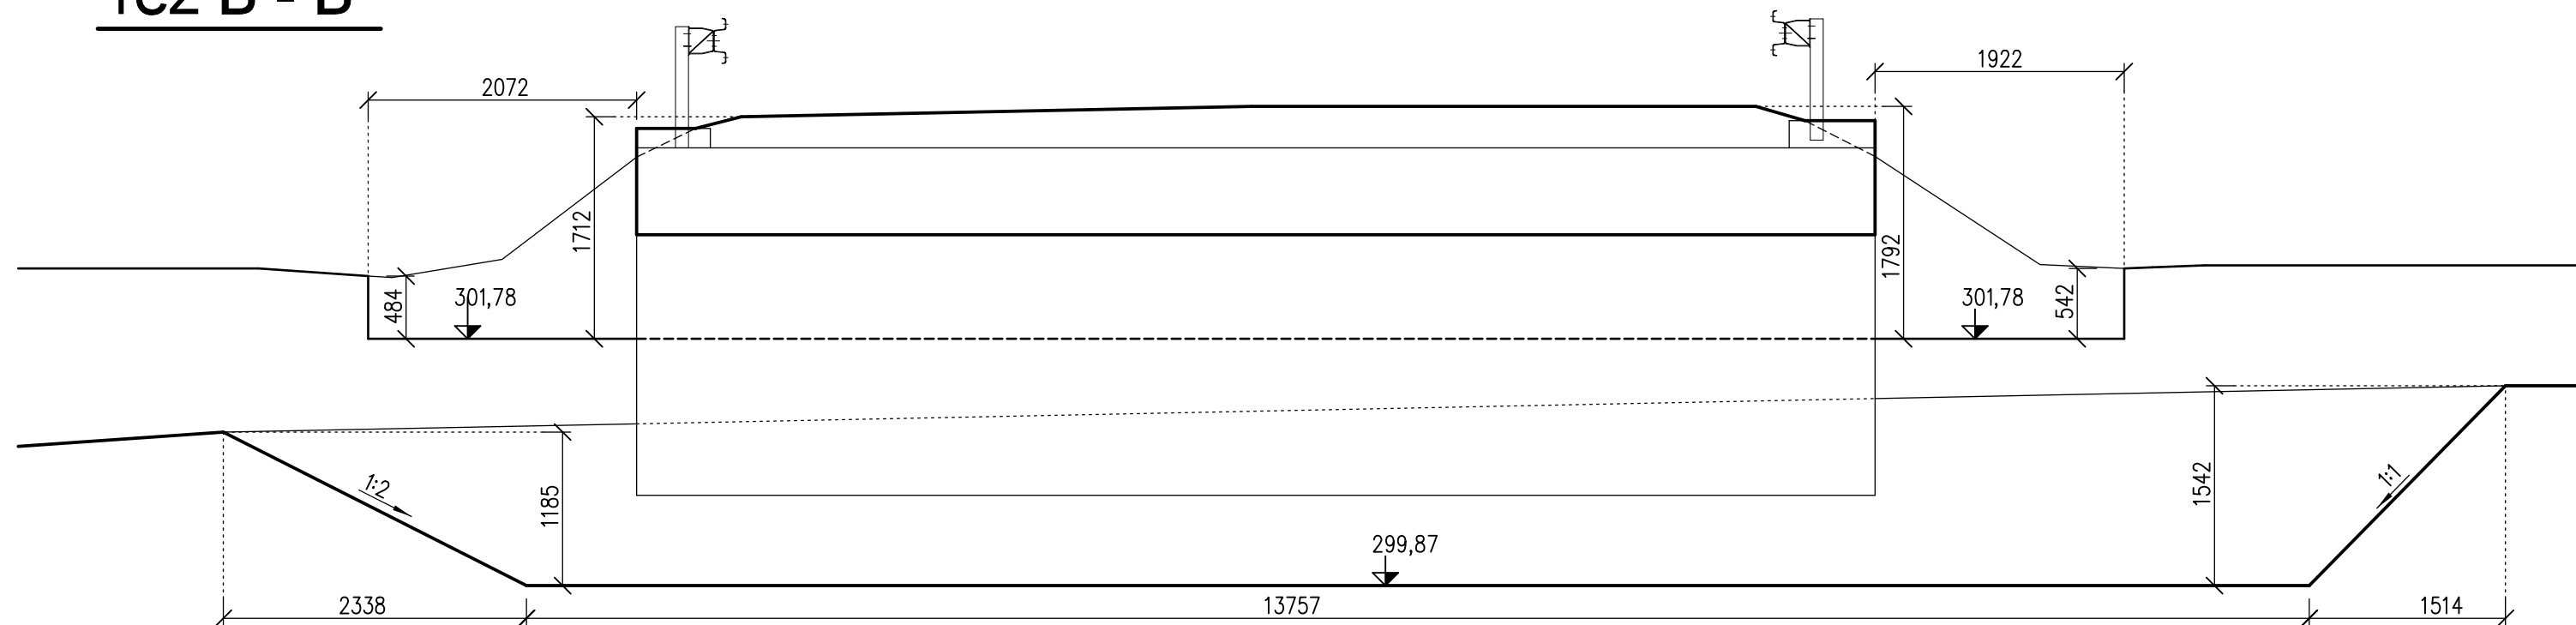

řez A - A

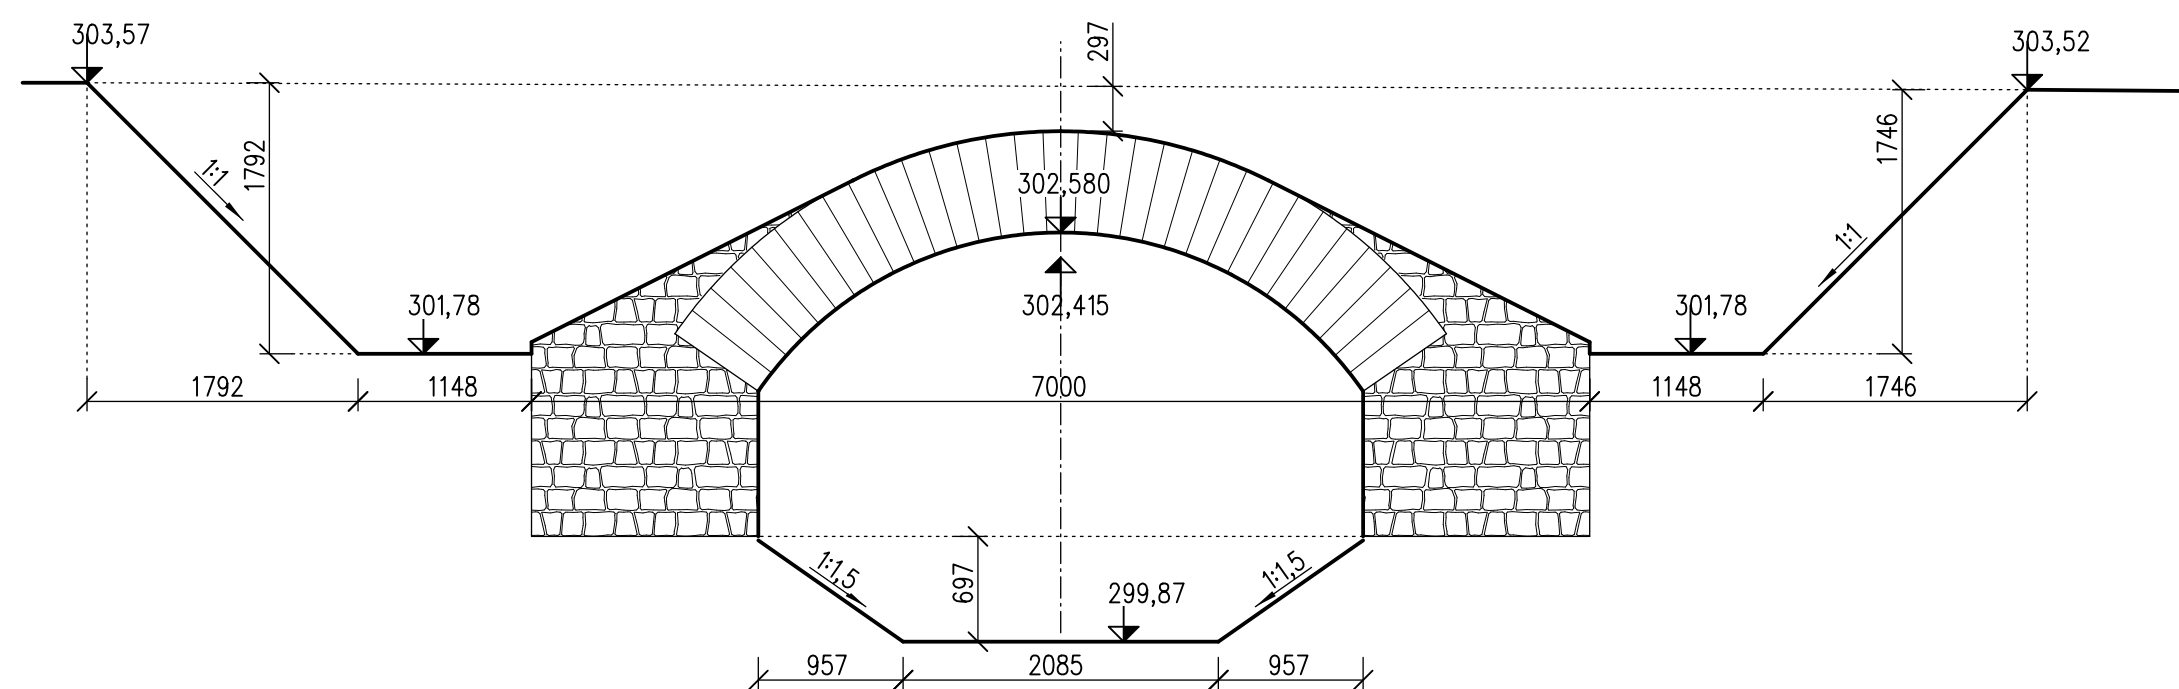





Pracovní výtisk 11/2017

			ČÍSLO SOUPRAVY:
REVIZE Č.	DATUM	ZMĚNA	

MCO MORAVIA CONSULT Olomouc a.s.
LEGIONÁŘSKÁ 1058/8, 772 00 Olomouc

tel.: +420 585 570 444
IDS: kjeesmd
e-mail: moravia@moravia.cz
<http://www.moravia.cz>

OBJEDNATEL		 REDITELSTVÍ SILNIC A DÁLNIC ČR		Ředitelství silnic a dálnic ČR Na Pankráči 546/56, 140 00 Praha 4	
HLAVNÍ INŽENÝR PROJEKTU		ING. PETR VACHUTKA 		G. ŘEDITEL MORÁVSKO CONSULT Olomouc a.s. ING. VÁCLAV KRATOCHVÍL	
ODPOVĚDNÝ PROJ. OBJ., PS		NAVRHL. VYPRACOVAL		KONTROLOVAL	
ING. PETR VACHUTKA 		ING. PETR VACHUTKA 		ING. LADISLAV DORAZIL	
KRAJ: MORAVSKOSLEZSKÝ		POVĚŘENÝ OÚ: KRNOV		OBEC: ÚVALNO	
<div style="text-align: center;"> <p>"Sil. I/57 Úvalno most ev. č. 57-011, PD+IČ"</p> <p>SO 201 most ev. č. 57-011</p> </div>				ZAK. ČÍSLO MCO 17 - 032 - 235 - PS	
				ÚČEL DSP + PDPS	
				DATUM PROSINEC 2017	
				FORMÁT 10 A4	
				MĚŘÍTKO 1: 50	
<div style="text-align: center;"> <p>Výkopy</p> </div>				ČÁST C2	
				POŘ.Č. 09	