



PAŽENÍ - fáze výstavby I.

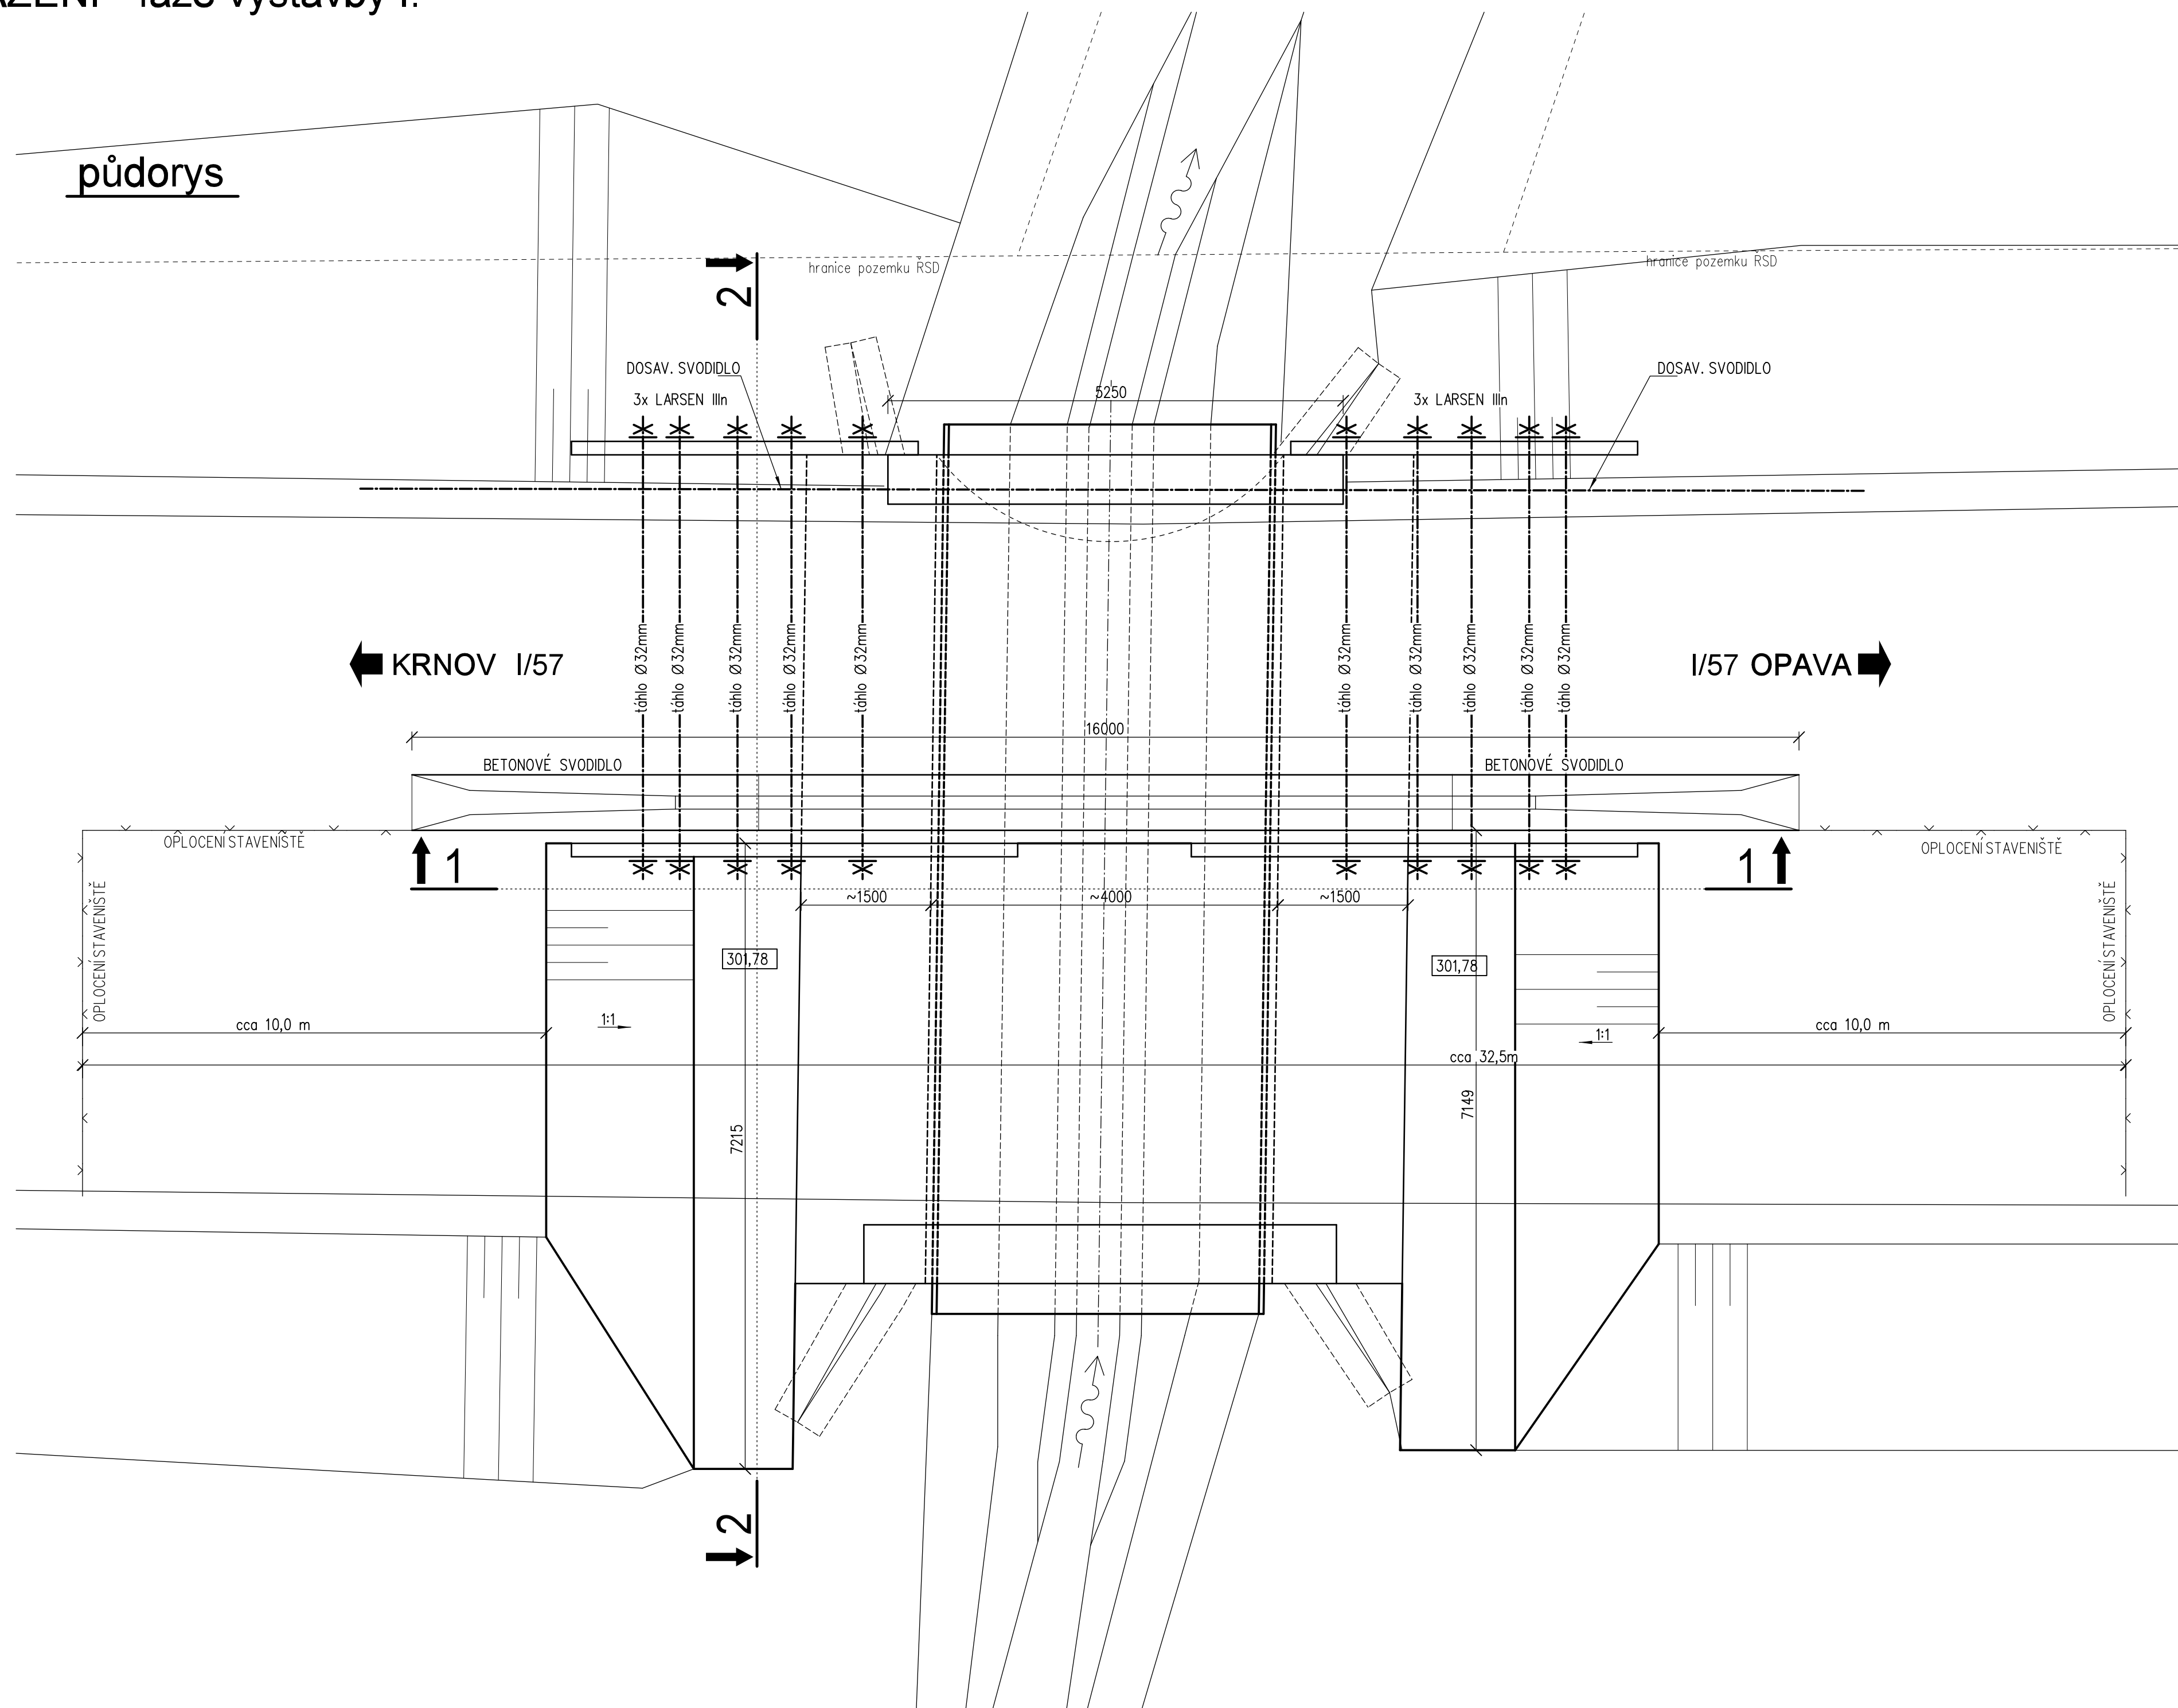

řez 2 - 2

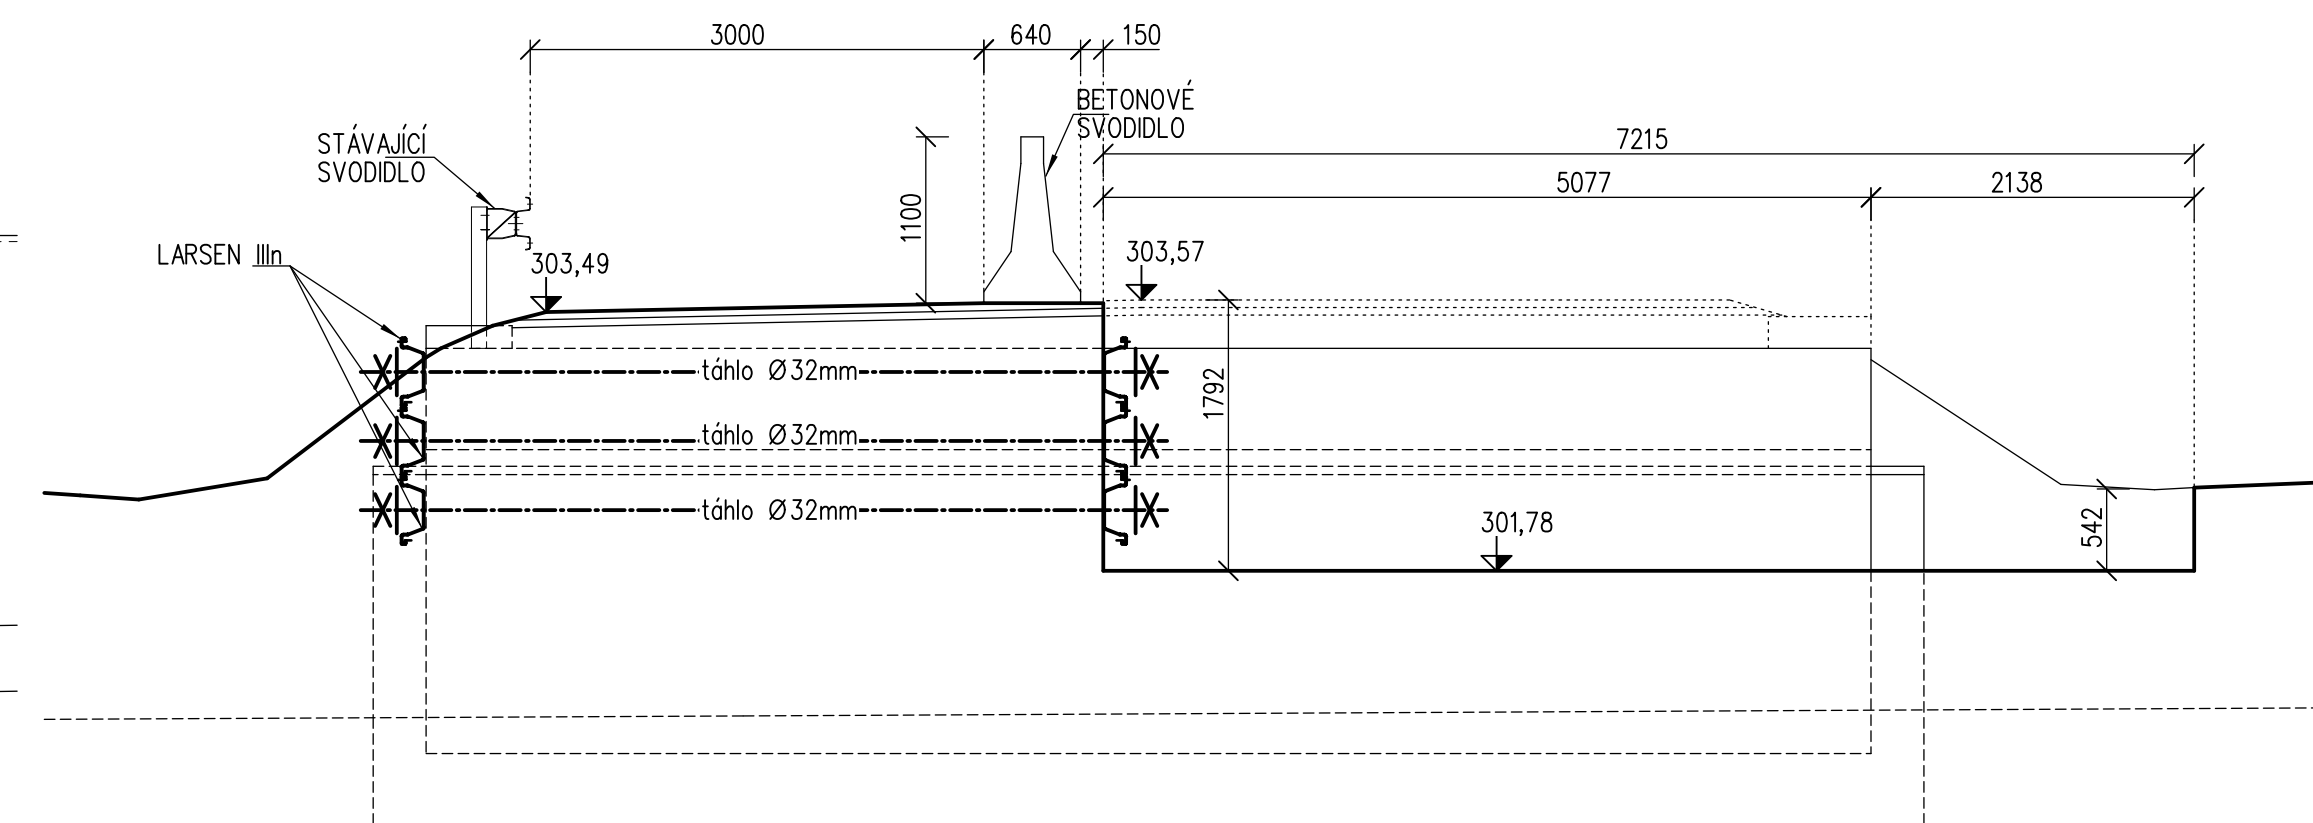

VÝPIS OCELI 10210-1(S235,11373)								
Pol.č.	Název prvku	Průřez	KS	DĚLKA		VÁHA		"kg"
				jednotl.	celkem	b.m	m2	celkem
		štetovnice IIn	2	5,3	10,60	62,00		657,20
		štetovnice IIn	2	4,2	8,40	62,00		520,80
		štetovnice IIn	2	4,0	8,00	62,00		496,00
		štetovnice IIn	4	3,0	12,00	62,00		744,00
		štetovnice IIn	2	2,0	4,00	62,00		248,00
	spinací táhlo	Ø32,0 mm	10	5,00	50,00	6,31		315,65
VÁHA CELKEM (+3%)								3071,1 kg


Pracovní výtisk 11/2017

			ČÍSLO SOUPRAVY:
REVIZE Č.	DATUM	ZMĚNA	

MCO MORAVIA CONSULT Olomouc a.s.
LEGNARSKÁ 1058/8, 772 00 Olomouc

tel.: +420 585 570 444
IDS: kjae9md
e-mail: moravia@moravia.cz
http://www.moravia.cz

řez 1 - 1

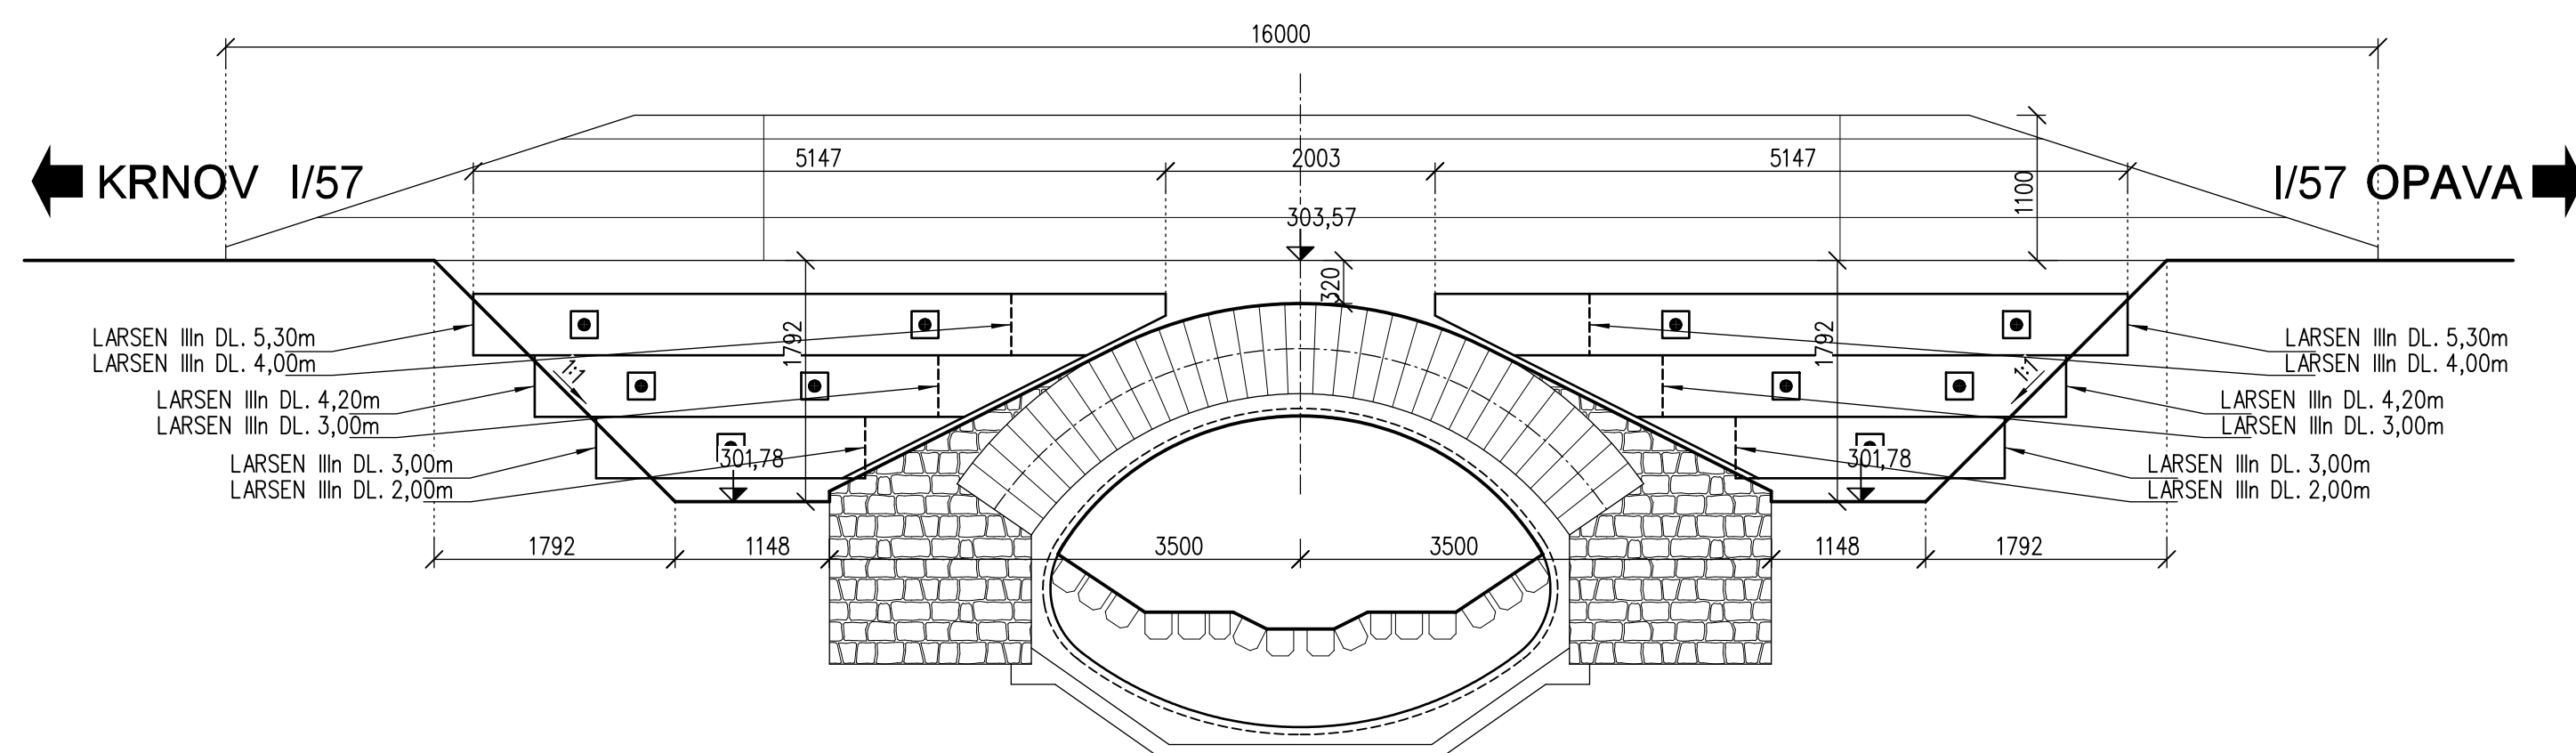

OBJEDNATEL		 ŘEDITELSTVÍ SILNIC A DÁLNIC ČR		Ředitelství silnic a dálnic ČR Na Pankráci 546/56, 140 00 Praha 4	
HLAVNÍ INŽENÝR PROJEKTU		ING. PETR VACHUTKA 		G. ŘEDITEL MORAVIA CONSULT Olomouc a.s. ING. VÁCLAV KRATOCHVÍL	
ODPOVĚDNÝ PROJ. OBJ., PS		NAV/RHL. VYPRACOVAL		KONTROLOVAL	
ING. PETR VACHUTKA 		ING. PETR VACHUTKA 		ING. LADISLAV DORAZIL	
KRAJ: MORAVSKOSLEZSKÝ		POVĚŘENÝ OÚ: KRNOV		OBEC: ÚVALNO	
<p style="text-align: center;">"Sil. I/57 Úvalno most ev. č. 57-011, PD+IČ"</p> <p>SO 201 most ev. č. 57-011</p>				ZAK. ČÍSLO/MCO 17 - 032 - 235 - PS	
				ÚČEL DSP + PDPS	
				DATUM PROSINEC 2017	
				FORMÁT B A4	
				MĚŘITKO 1: 50	
<p style="text-align: center;">Pažení - fáze výstavby I.</p>				ČÁST C2	
				POR.Č. 10	