
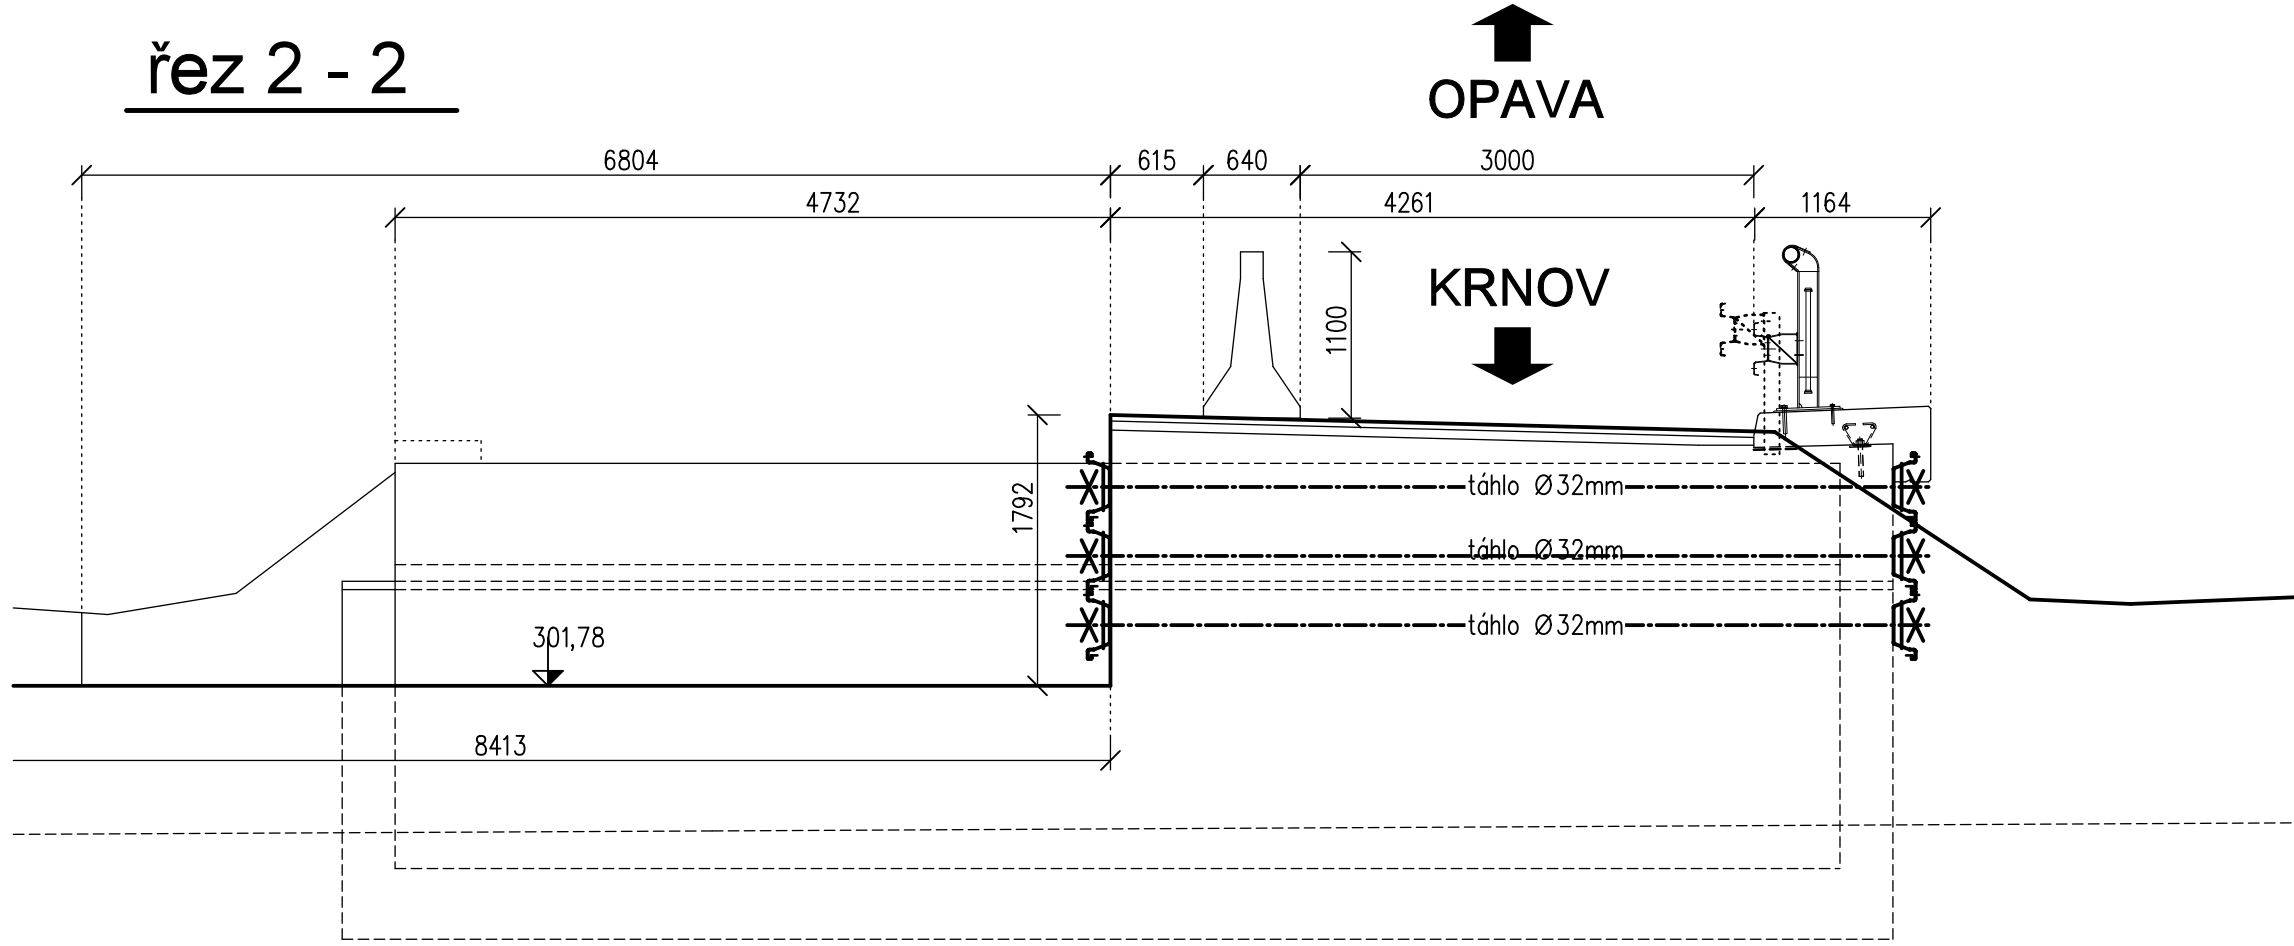


PAŽENÍ - fáze výstavby II.

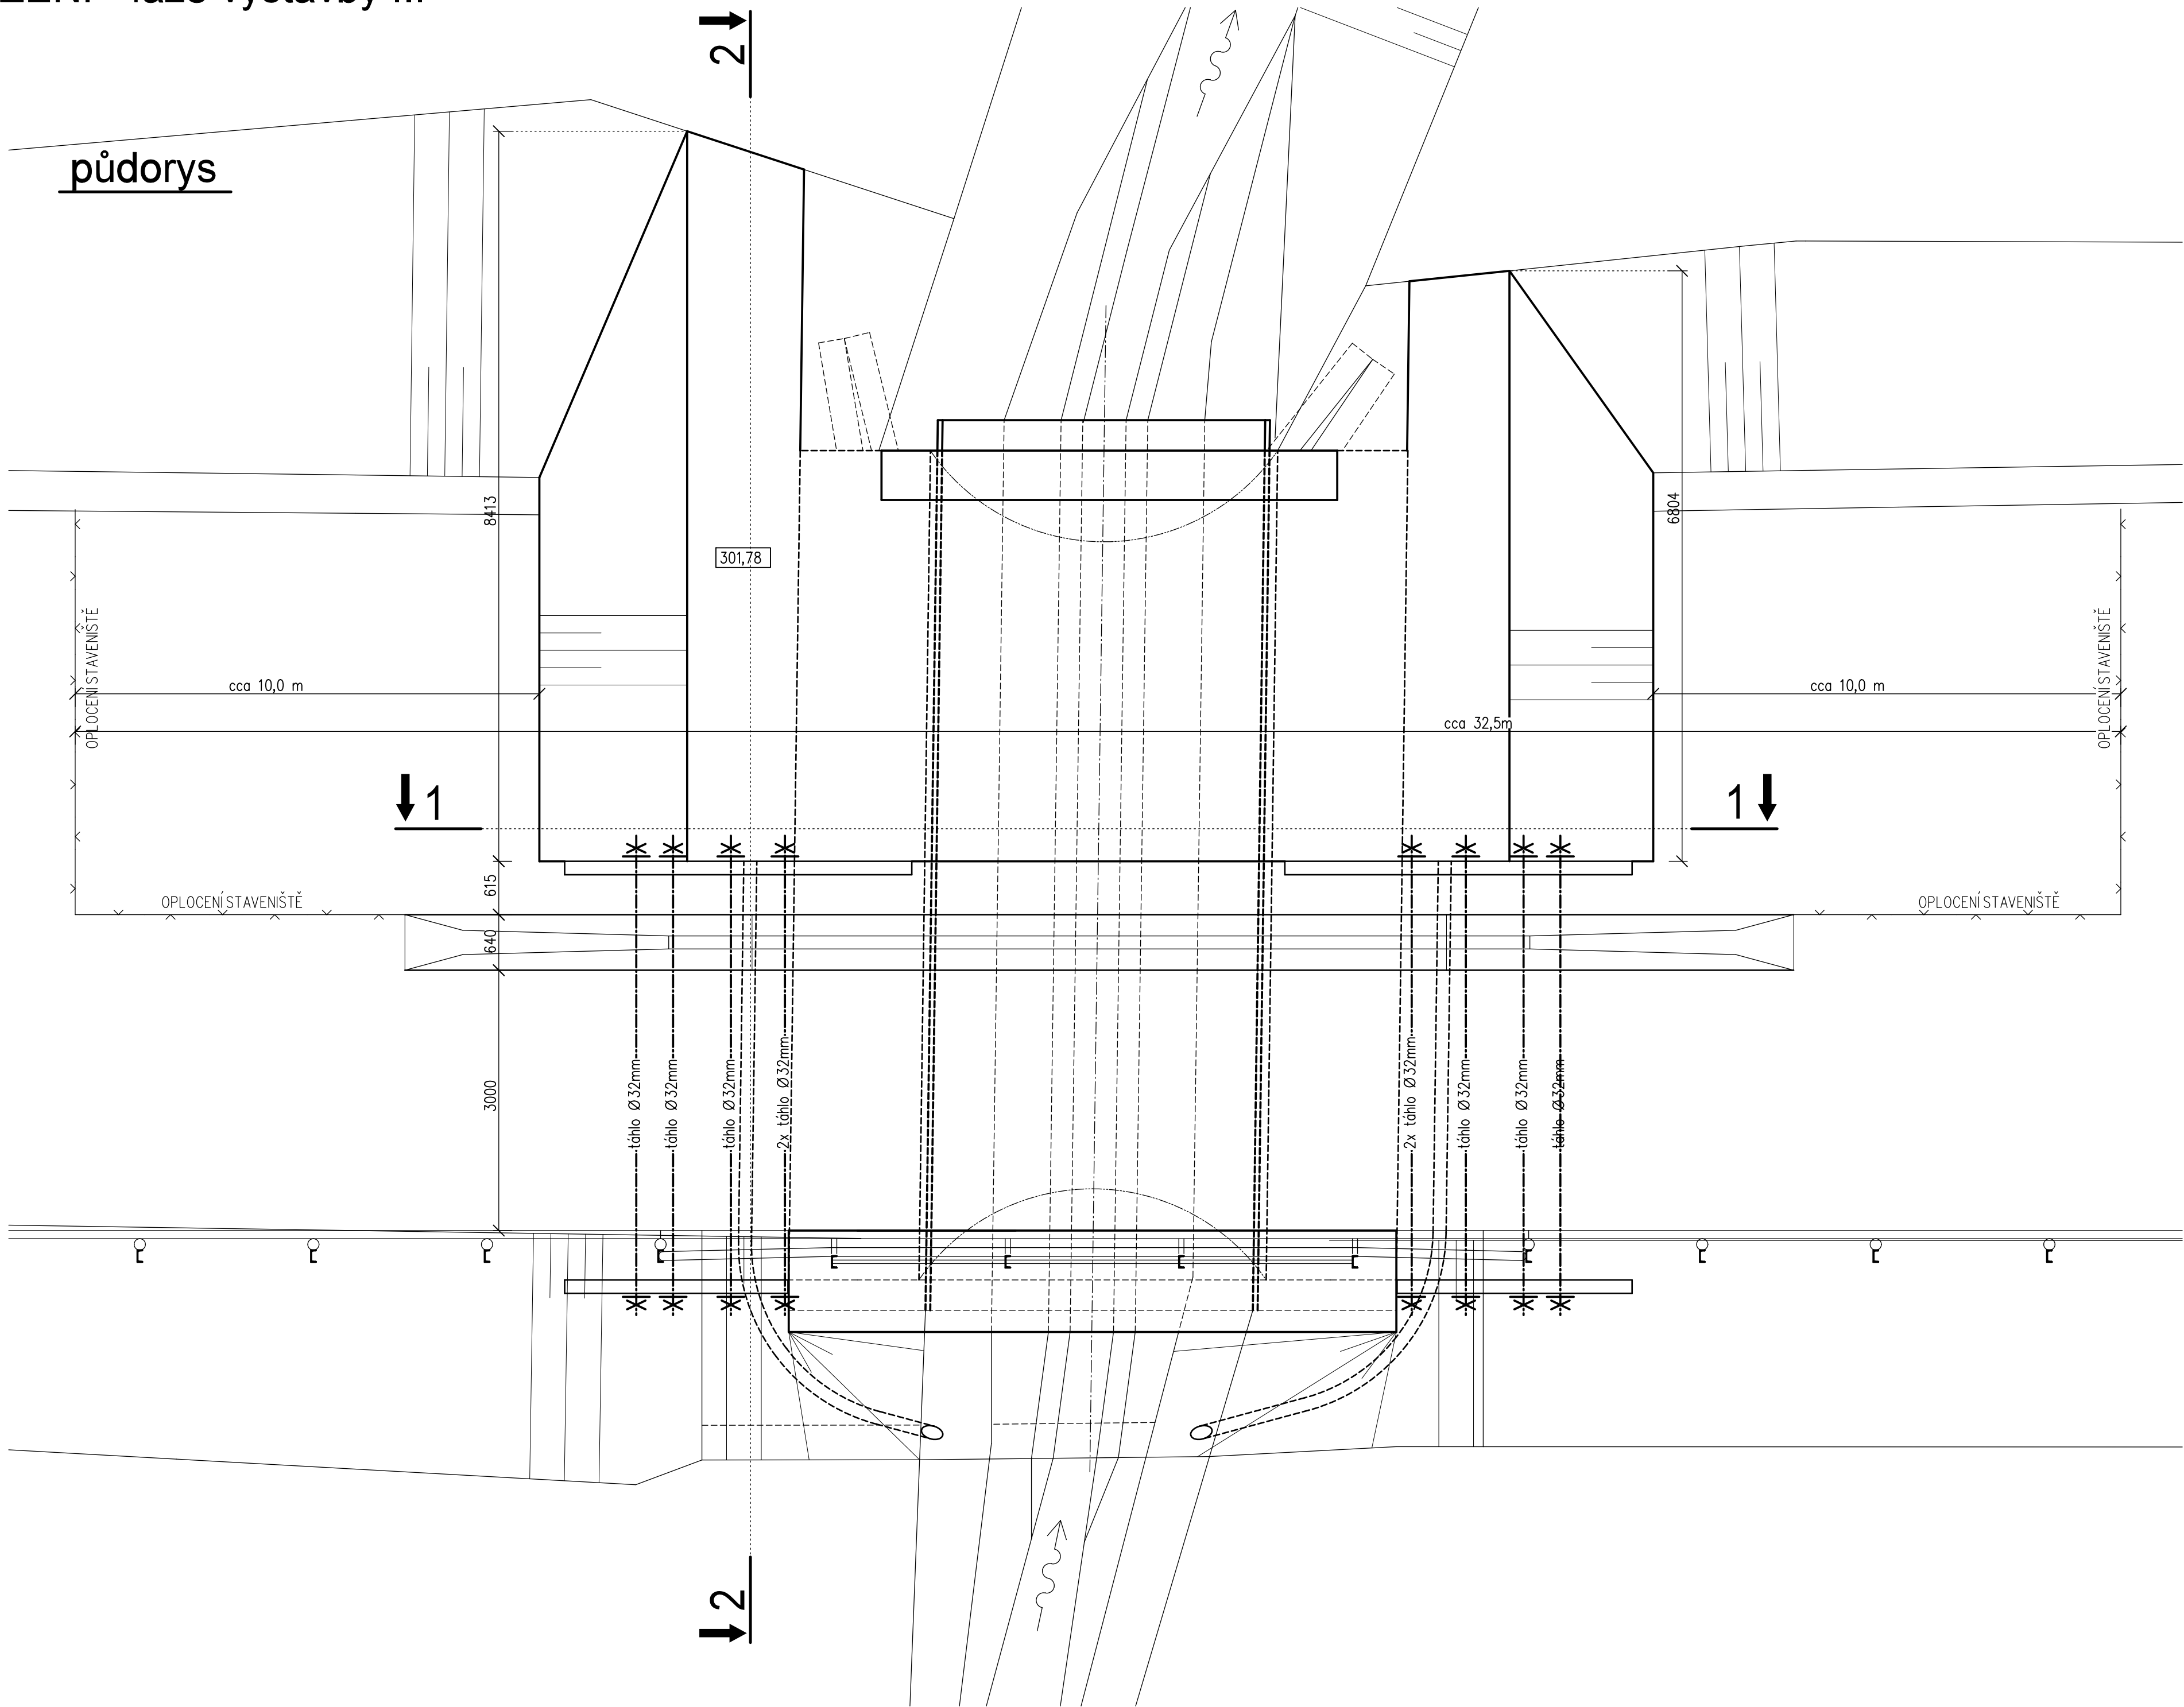

VÝPIS OCELI 10210-1(S235,11373)							
Pol.č.	Název prvku	Průřez	KS	DELKA	"m"	VÁHA	"kg"
				jednot.	celkem	b.m m2	celkem
	stětovnice IIln	2	5,3	10,60	62,00	657,20	
	stětovnice IIln	2	4,2	8,40	62,00	520,80	
	stětovnice IIln	4	3,0	12,00	62,00	744,00	
	stětovnice IIln	2	2,3	4,60	62,00	285,20	
	stětovnice IIln	2	2,0	4,00	62,00	248,00	
	spinací táhlo	Ø32,0 mm	10	5,50	55,00	6,31	347,22
VÁHA CELKEM (+3%)							2886,5 kg

Pracovní výtisk 11/2017

			ČÍSLO SOUPRAVY:
REVIZE Č.	DATUM	ZMĚNA	

MCO

MORAVIA CONSULT Olomouc a.s.


LEGIONÁŘSKÁ 1058/8 , 772 00 Olomouc

tel.: +420 585 570 444

IDS: kjee9md

e-mail: moravia@moravia.cz

http://www.moravia.cz

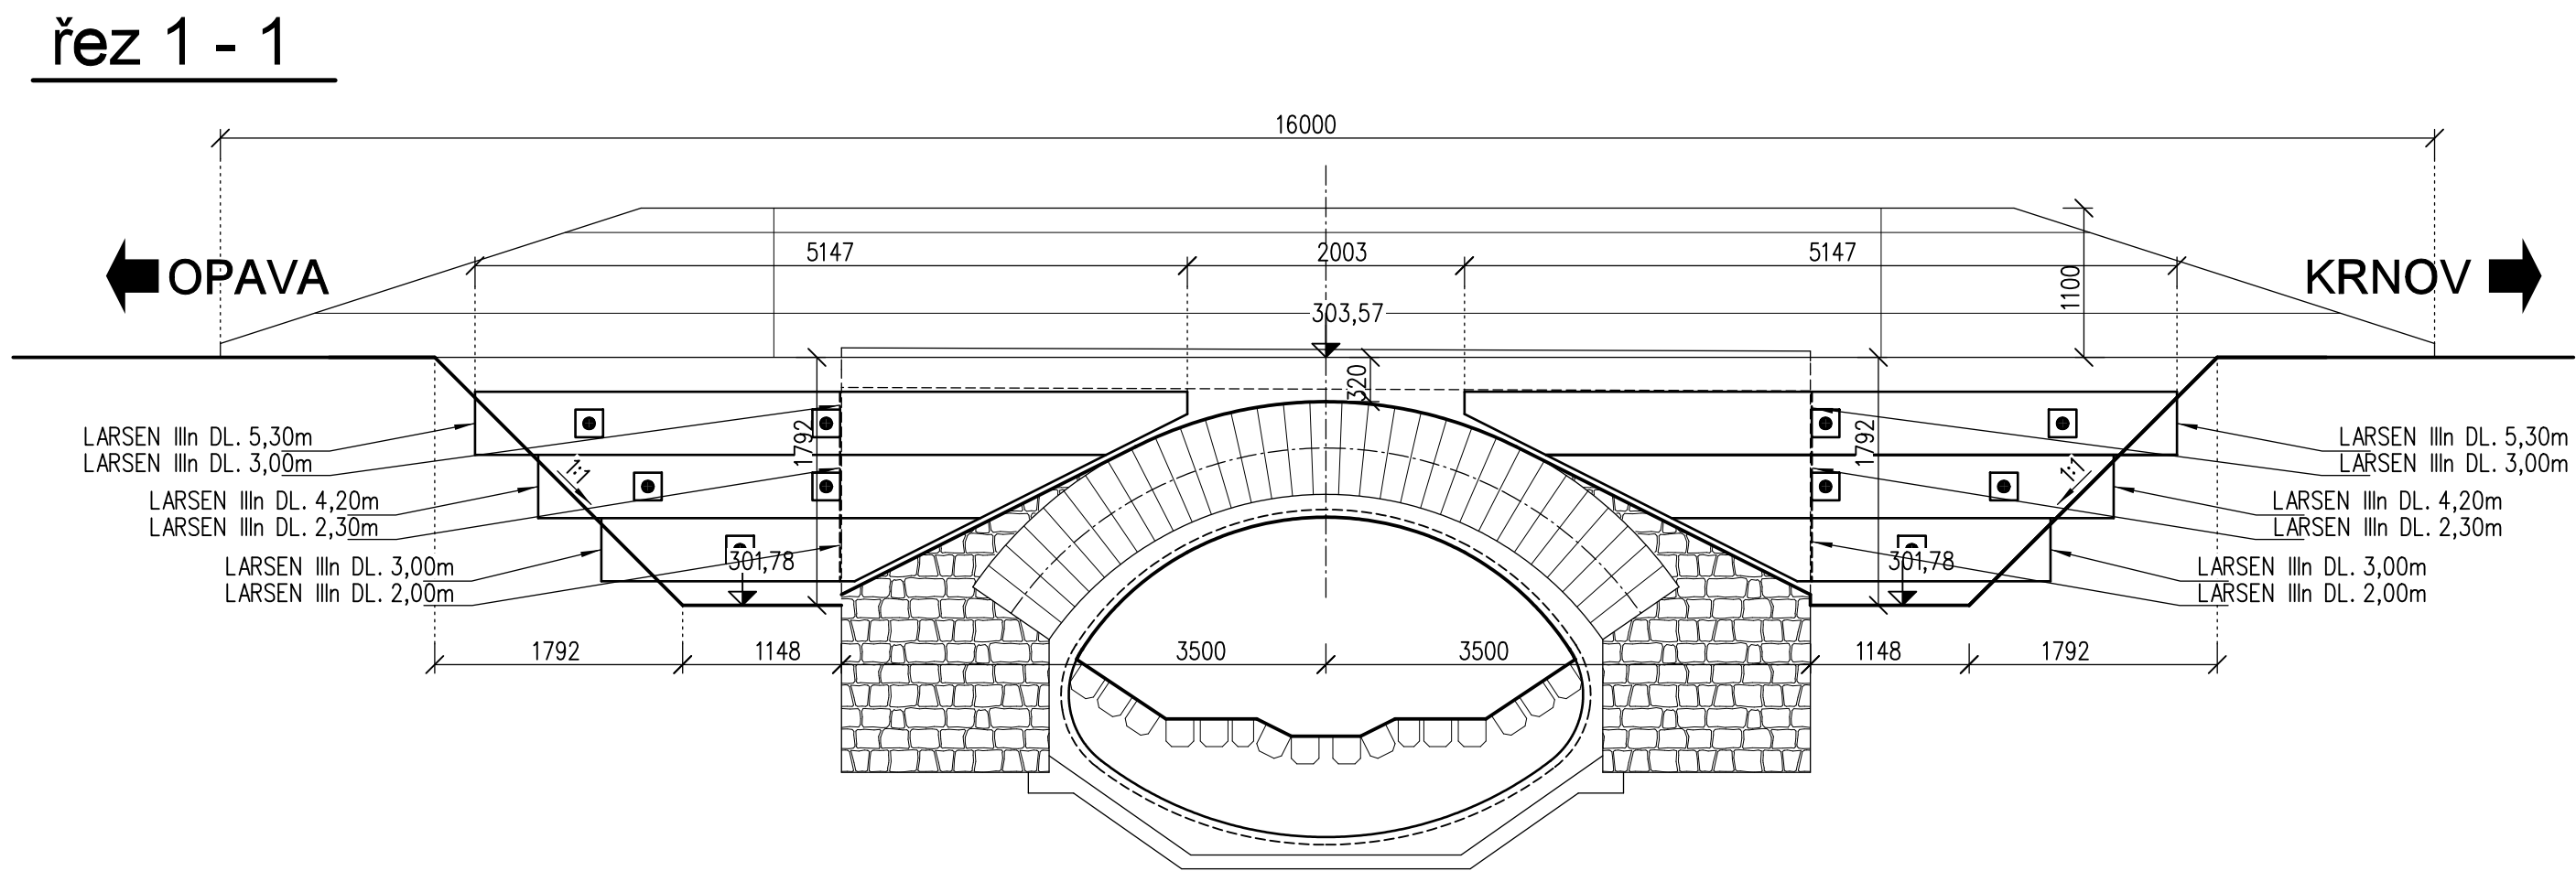

OBJEDNATEL		Ředitelství silnic a dálnic ČR		Ředitelství silnic a dálnic ČR	
HLAVNÍ INŽENÝR PROJEKTU		ING. PETR VACHUTKA		G. REDITEL MORAVIA CONSULT Olomouc a.s.	
ODPOVĚDNÝ PROJ. OBJ. PS		ING. PETR VACHUTKA		ING. VÁCLAV KRATOCHVÍL	
ING. PETR VACHUTKA		ING. PETR VACHUTKA		ING. LADISLAV DORAZIL	
KRAJ: MORAVSKOSLEZSKÝ		POVĚŘENÝ OÚ: KRNOV		OBEC: ÚVALNO	
"Sil. I/57 Úvalno most ev. č. 57-011, PD+IČ"		ZAK. ČÍSLO MCO		17 - 032 - 235 - PS	
		ÚČEL		DSP + PDPS	
		DATUM		PROSINEC 2017	
		FORMÁT		B A4	
SO 201 most ev. č. 57-011		MĚŘITKO		1:50	
Pažení - fáze výstavby II.		ČÁST		POR.Č.	
		C2		11	