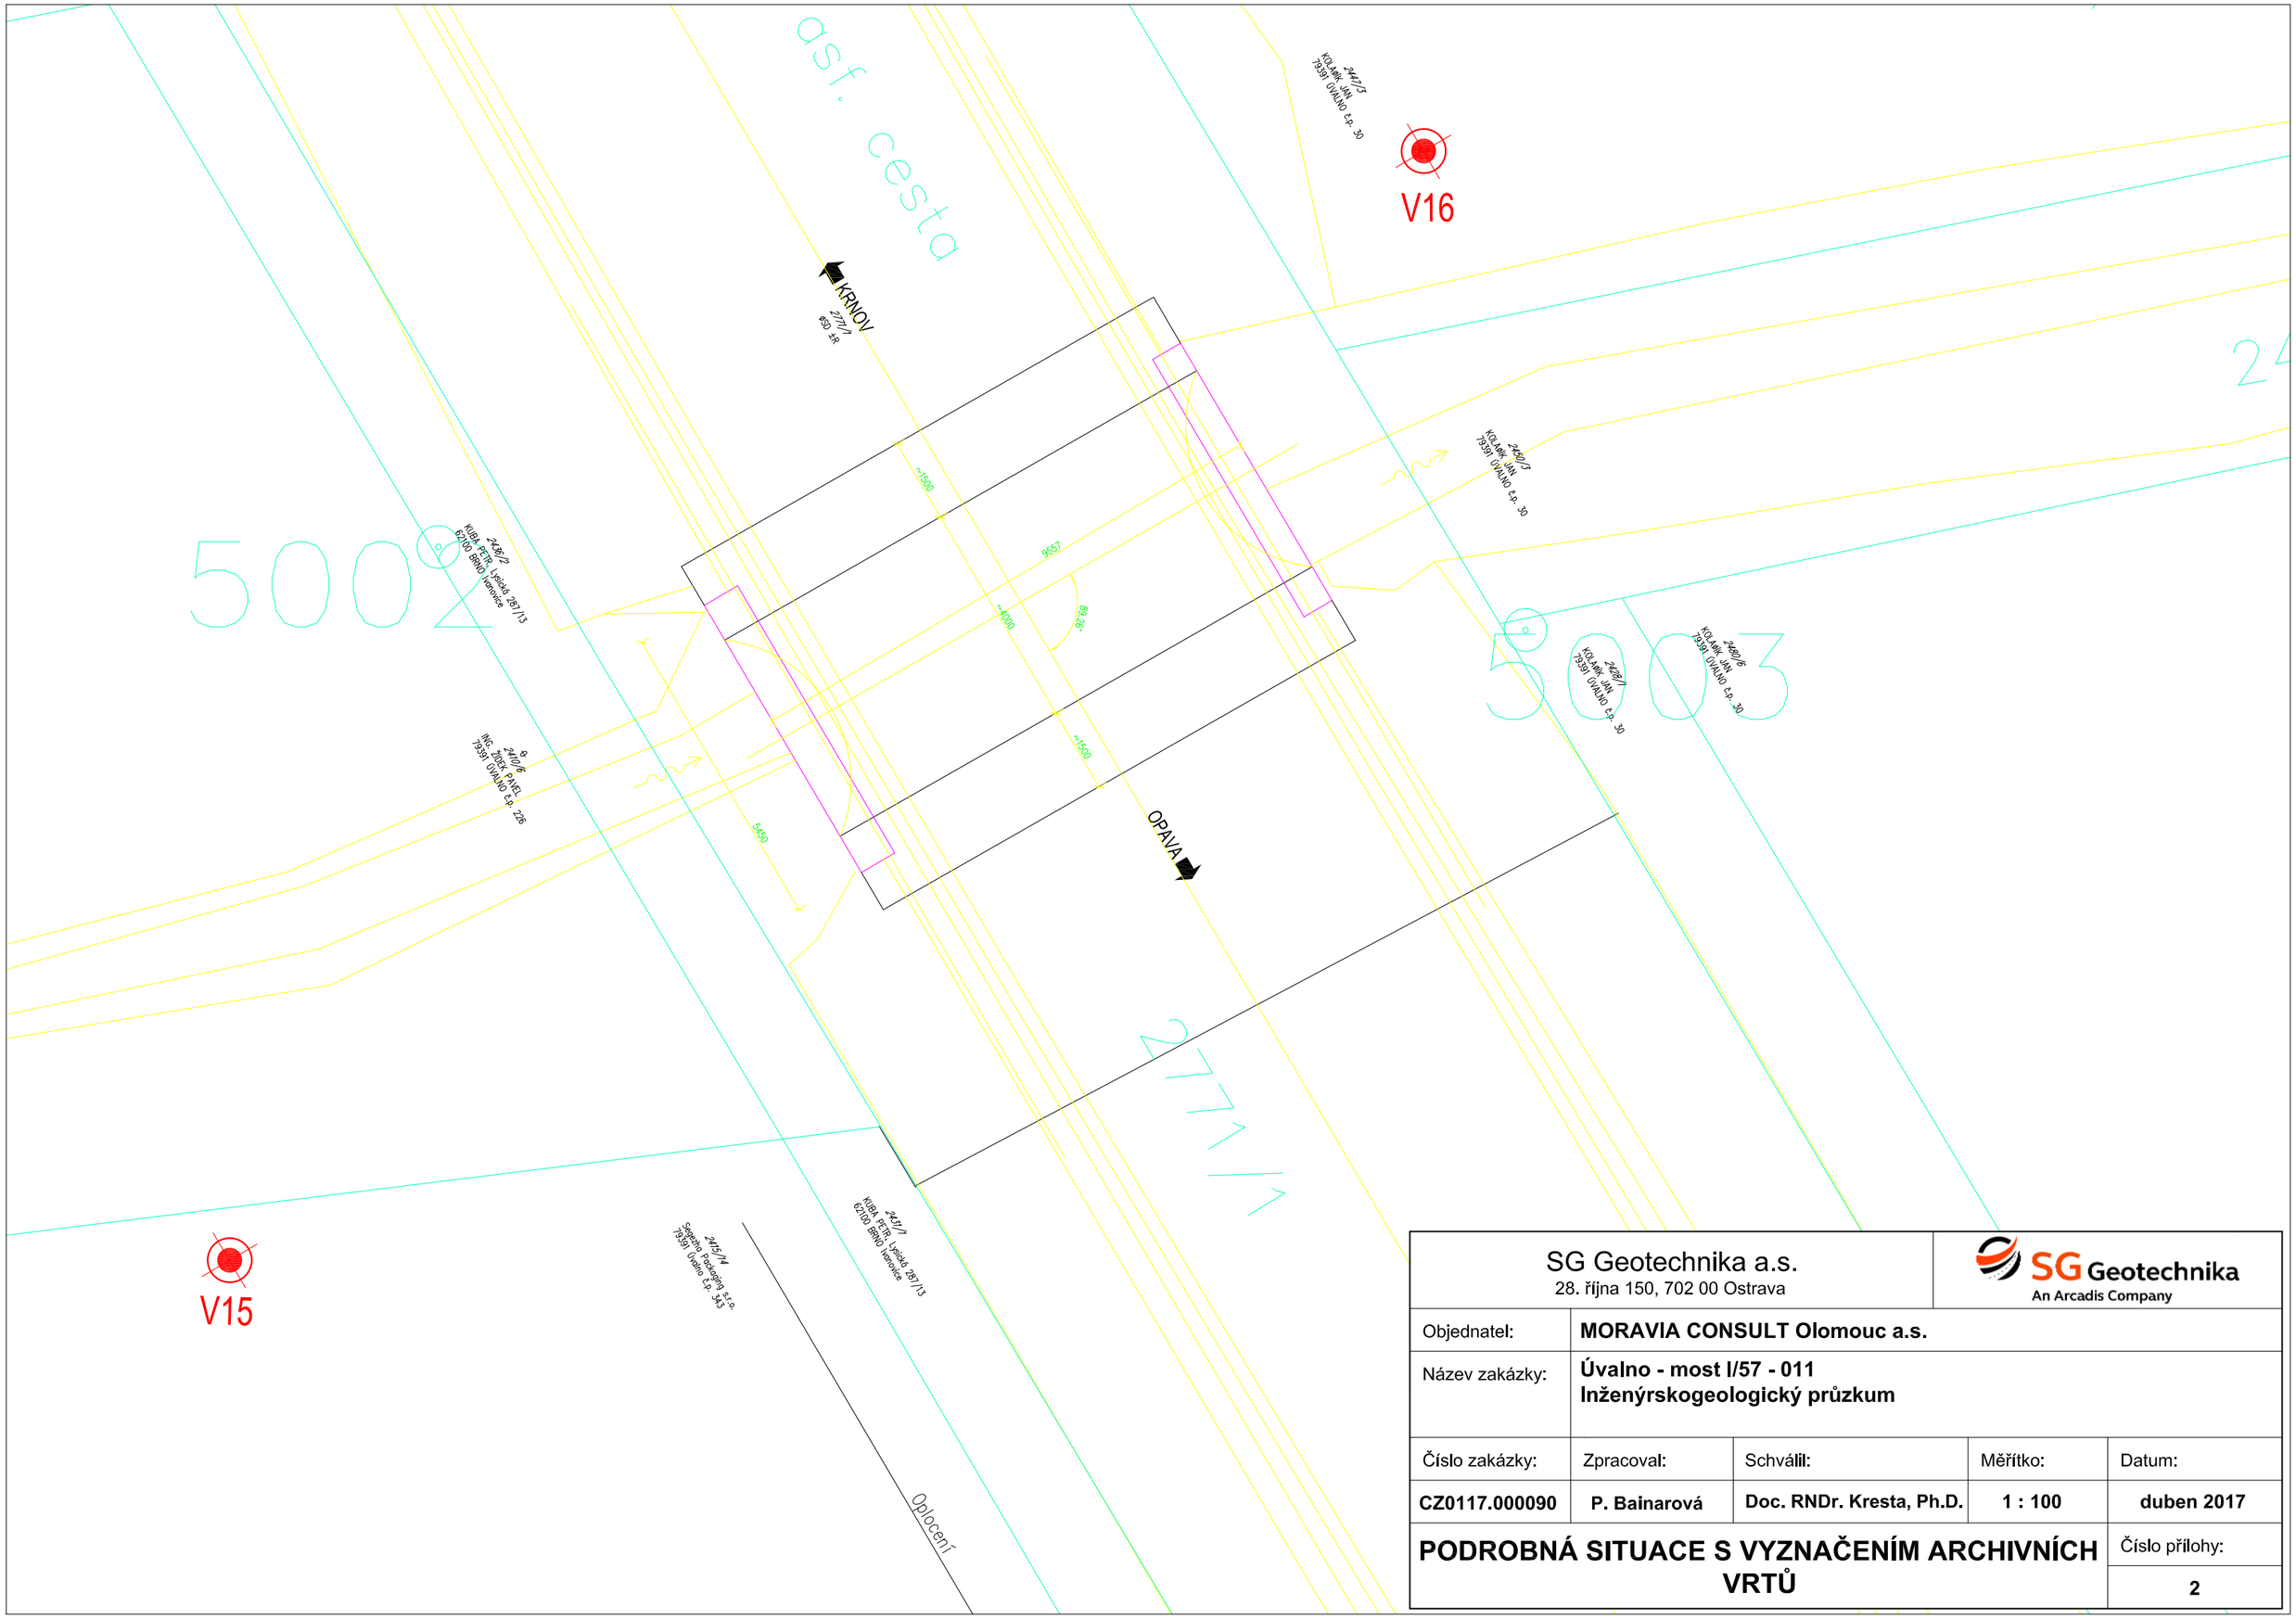

SG Geotechnika a.s. 28. října 150, 702 00 Ostrava				SG Geotechnika An Arcadis Company
Objednatel:	**MORAVIA CONSULT Olomouc a.s.**			
Název zakázky:	**Úvalno - most I/57 - 011** **Inženýrskogeologický průzkum**			
Číslo zakázky:	Zpracoval:	Schválil:	Měřítko:	Datum:
CZ0117.000090	**P. Bainarová**	**Doc. RNDr. Kresta, Ph.D.**	**1 : 100**	**duben 2017**
PODROBNÁ SITUACE S VYZNAČENÍM ARCHIVNÍCH VRTŮ				Číslo přílohy: **2**