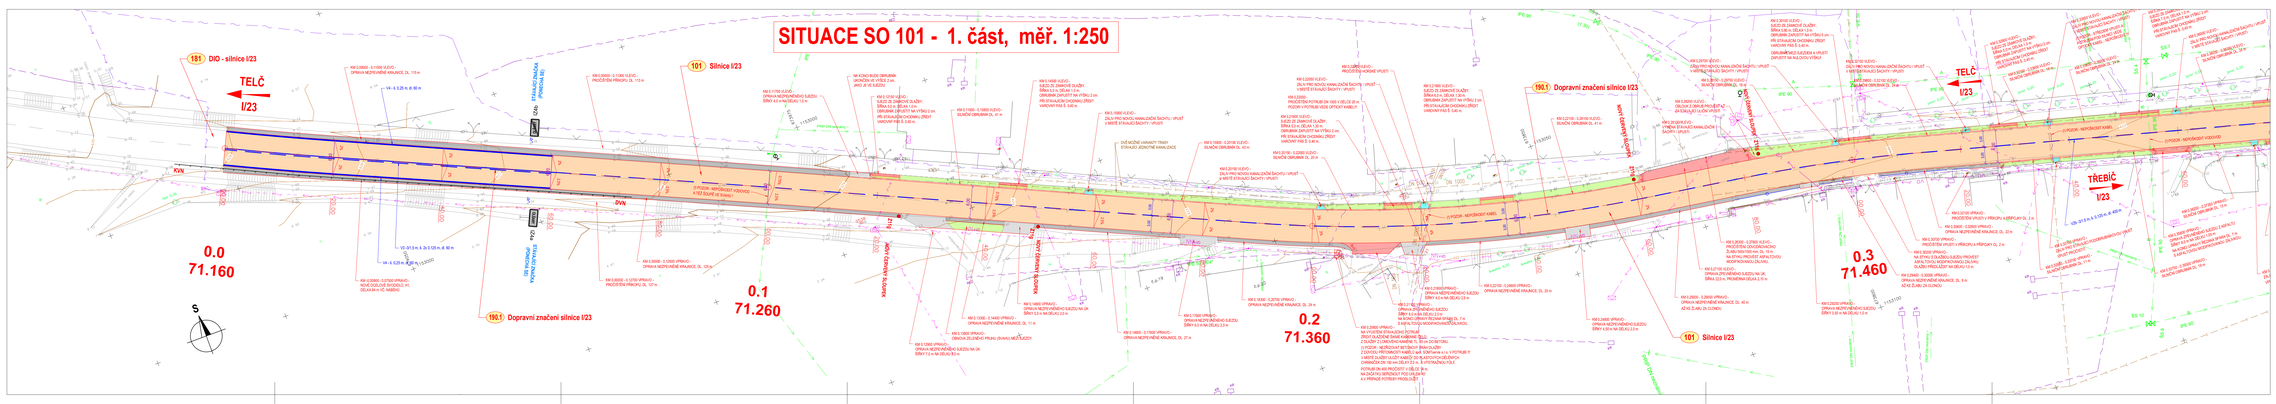
SITUACE SO 101 - 1. část, měr. 1:250
181 DIO - silnice I/23
TELČ
I/23
101 Silnice I/23
190.1 Dopravní značení silnice I/23
TŘEBÍČ
I/23
0.0
71.160
0.1
71.260
0.2
71.360
0.3
71.460
S
KVN
DVN
PŘÍSTUPOVÁ KOMUNIKACE
PŘÍSTUPOVÁ KOMUNIKACE
ŽELEZNIČNÍ PŘEJEZD
ŽELEZNIČNÍ PŘEJEZD
ŽELEZNIČNÍ PŘEJEZD