## Detail č. 2: VOLEVČICE - kříž. sil. II/406 x MK

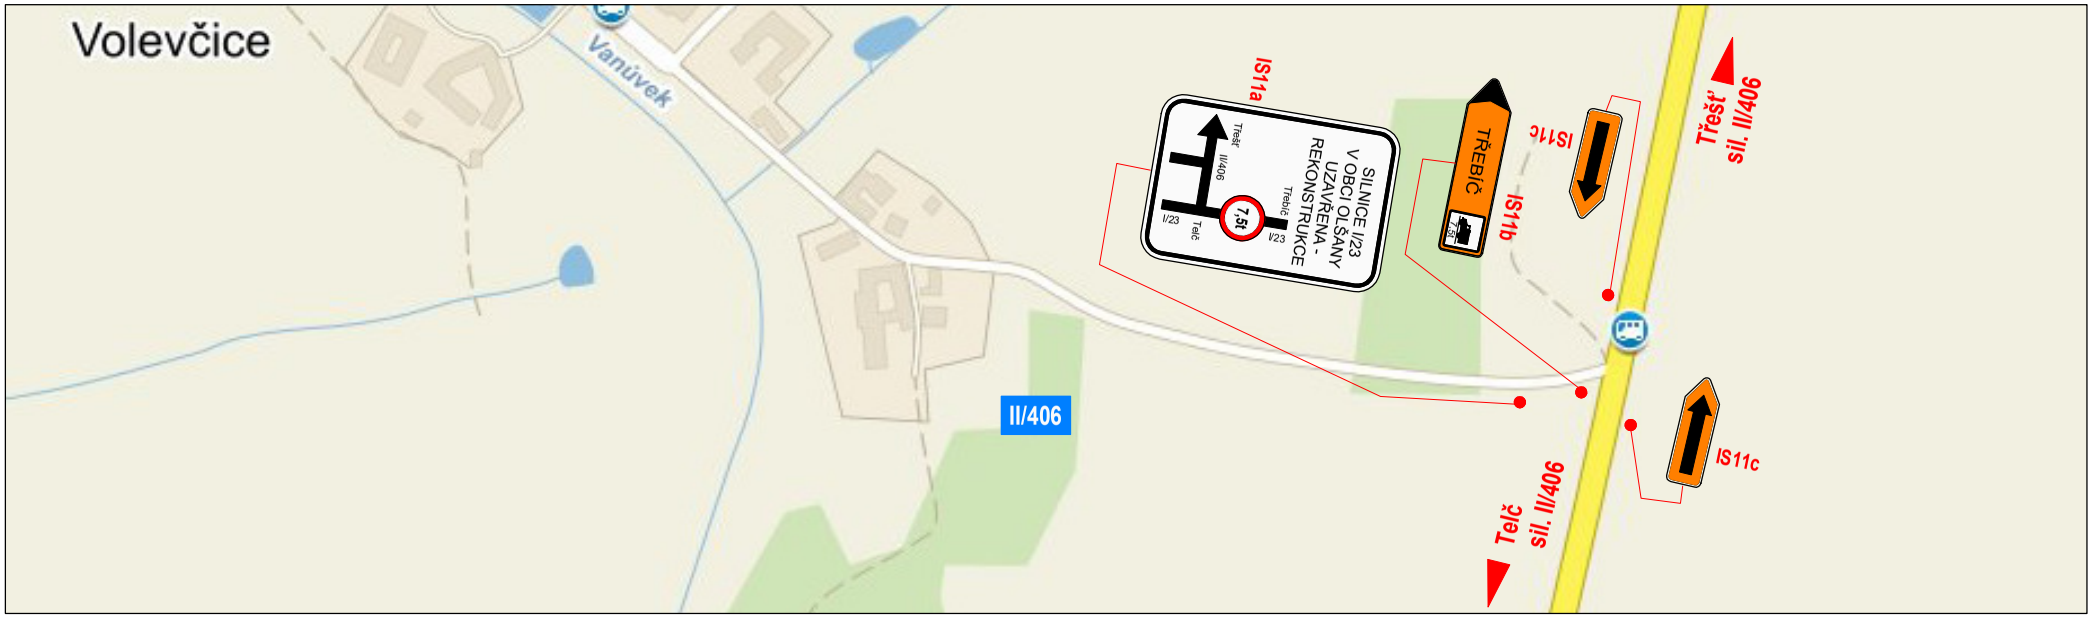


## Detail č. 2A: STUDNICE - kříž. sil. II/406 x MK

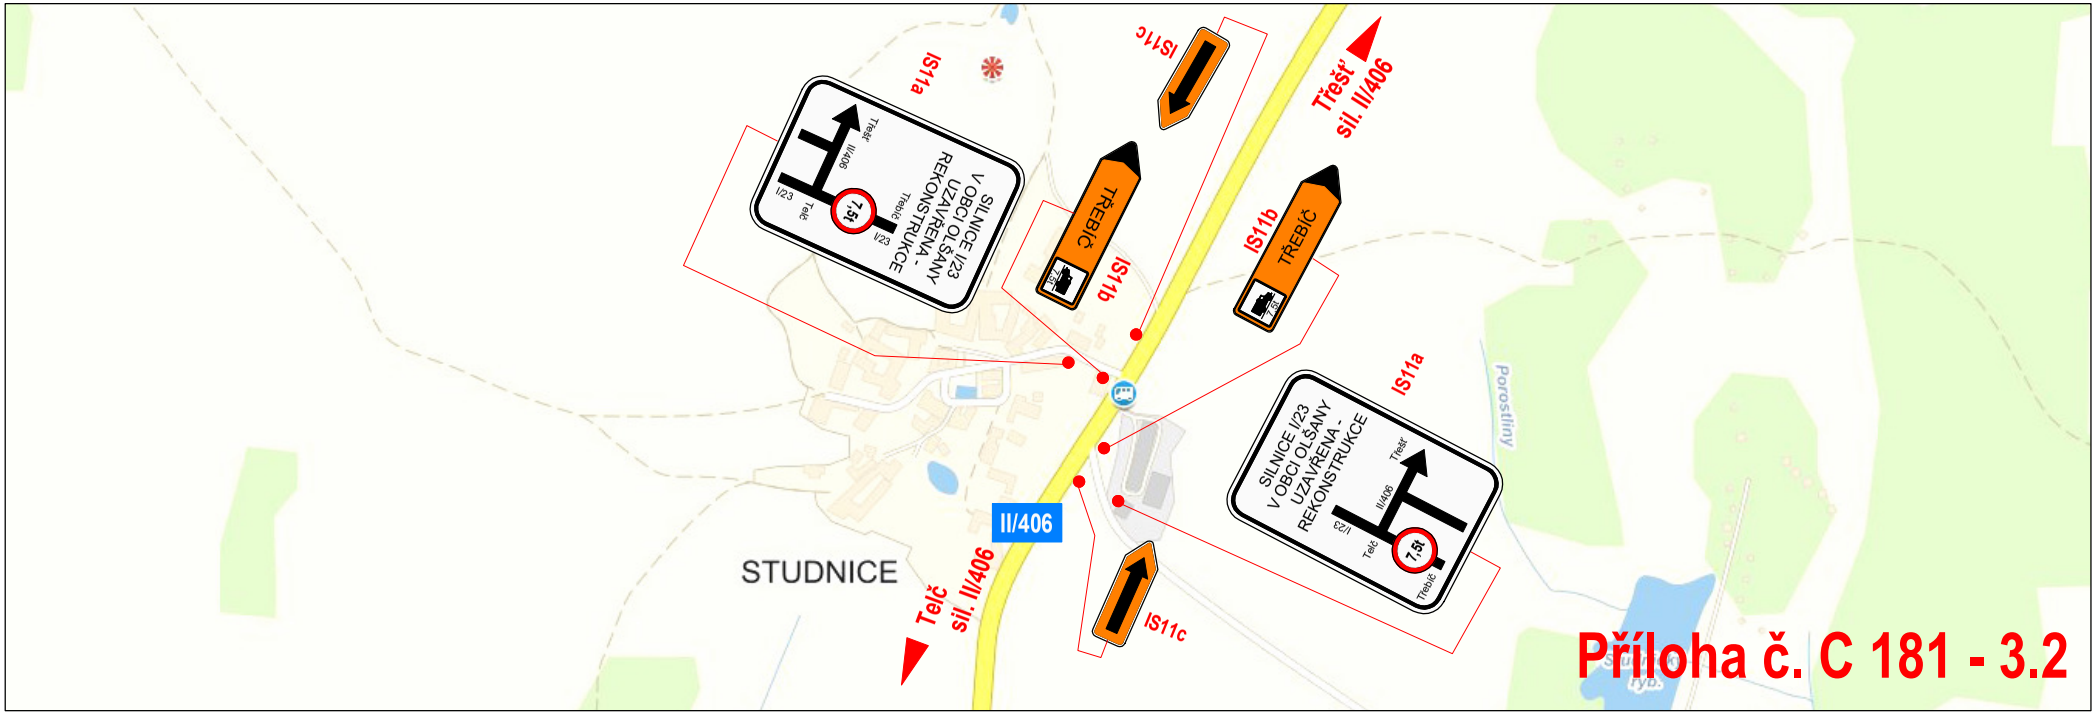


**Příloha č. C 181 - 3.2**