



Detail č. 7: DLOUHÁ BRTNICE - křiž. sil. I/38 x II/4036

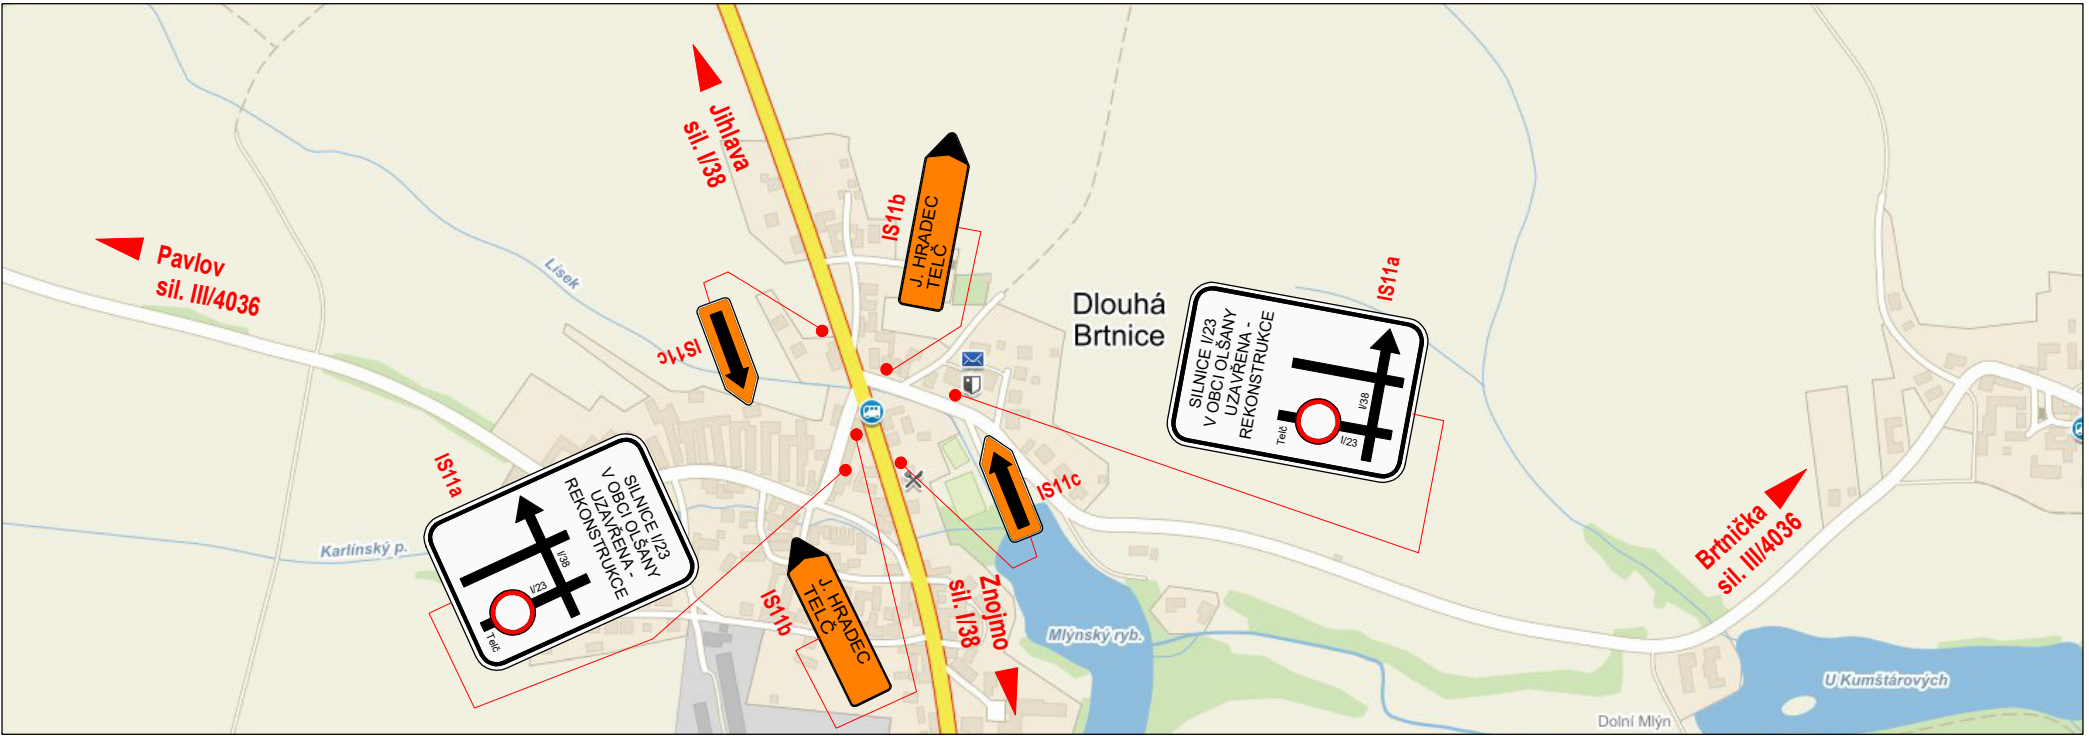

Detail č. 8: HLADOV - křiž. sil. I/38 x II/407

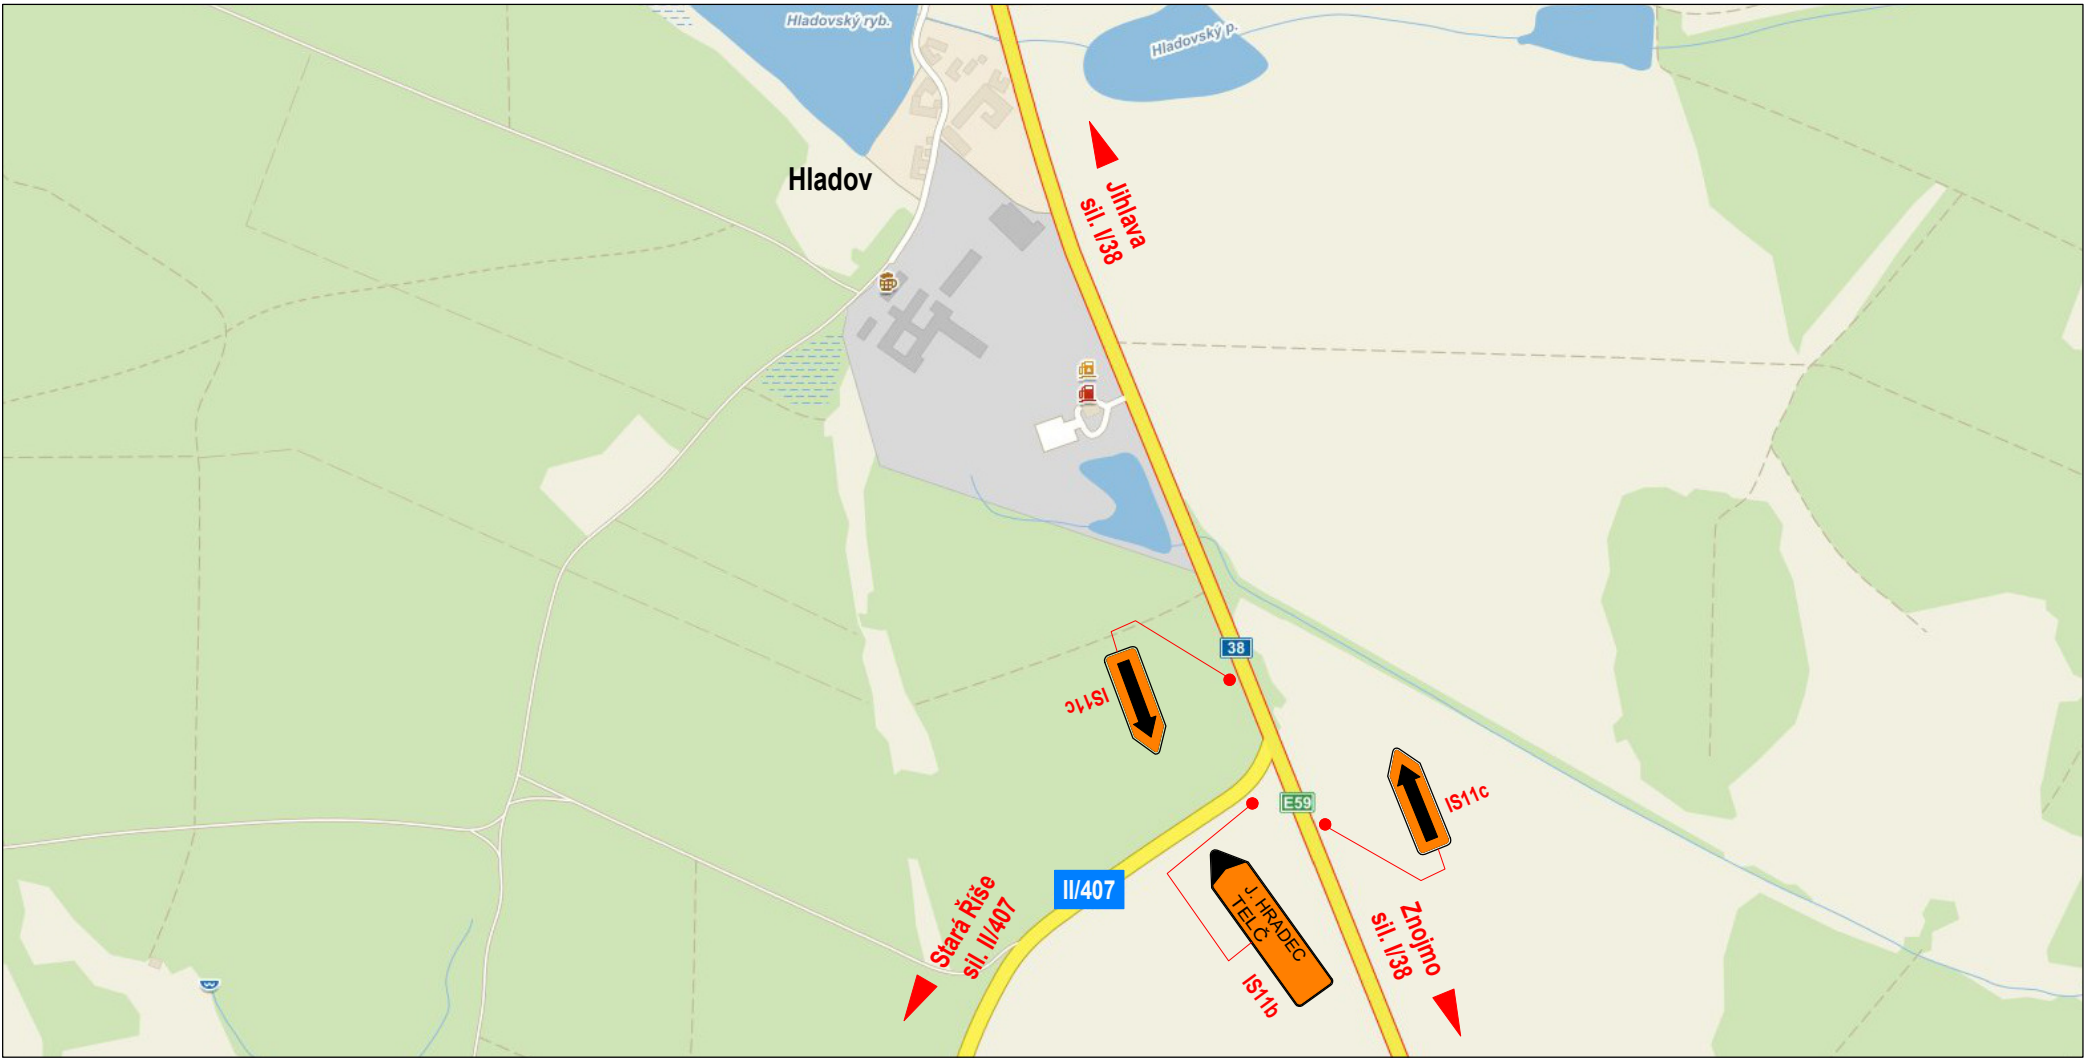

Detail č. 9: SEDLATICE - křiž. sil. I/38 x MK

