



Detail č. 14: OLŠANY - uzavírka v místě stavby

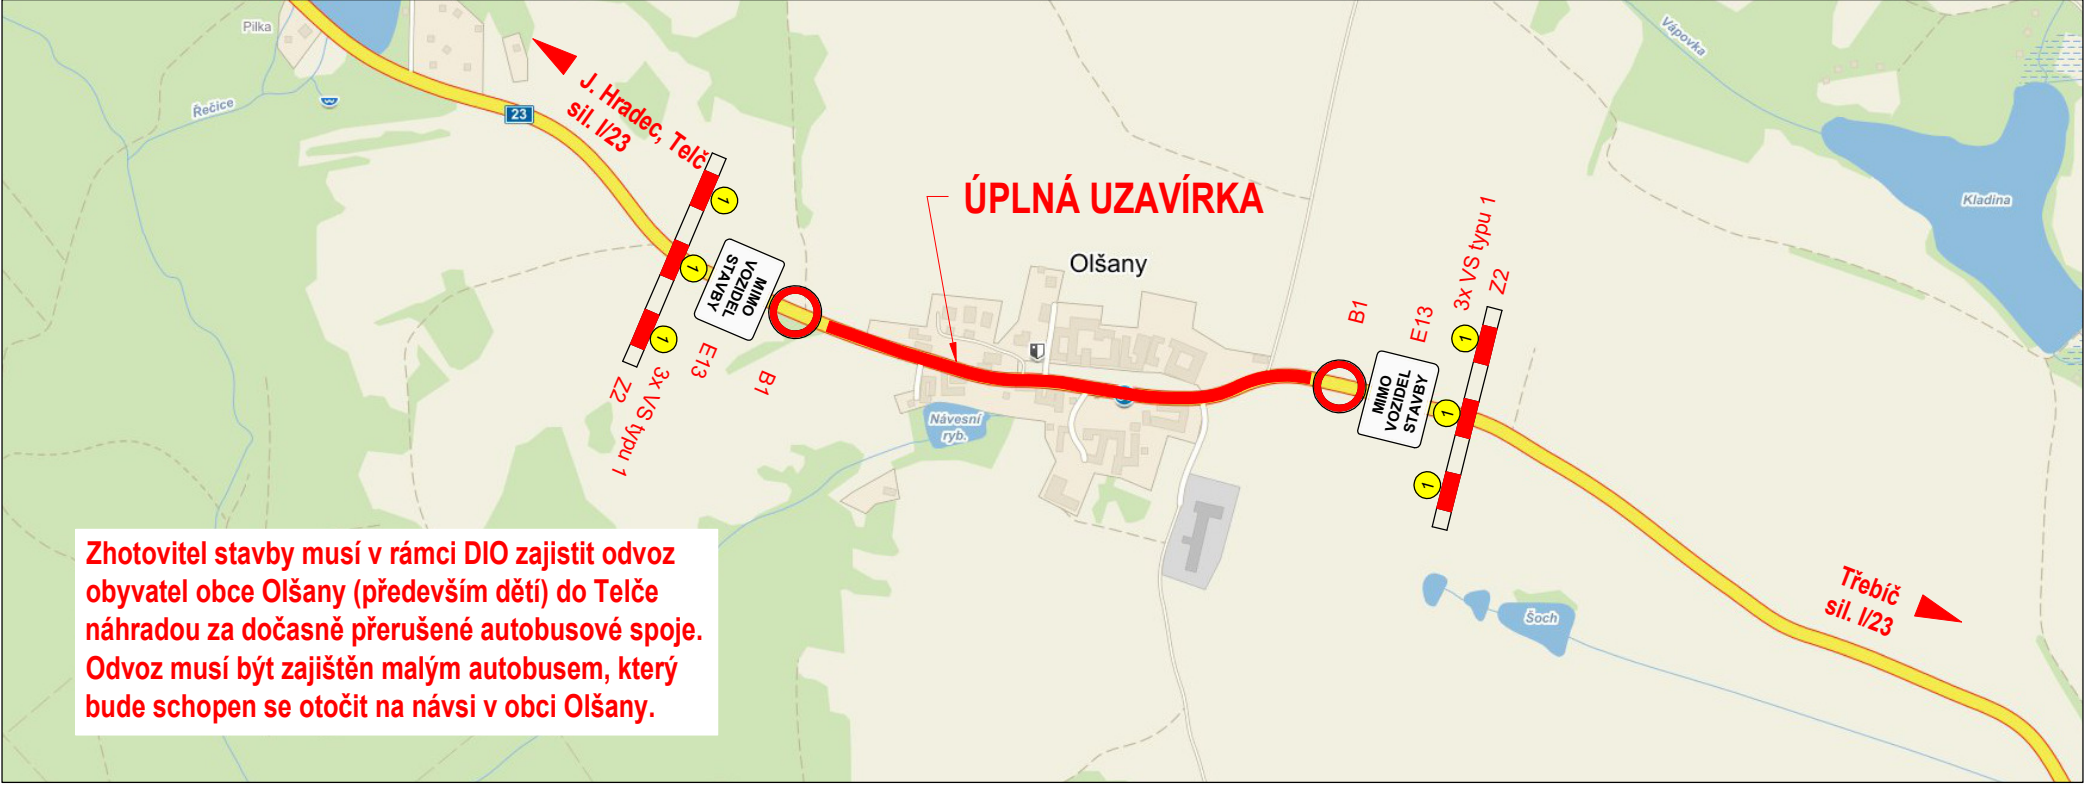

Detail č. 15: OŘECHOV - křiž. sil. I/23 x III/02322

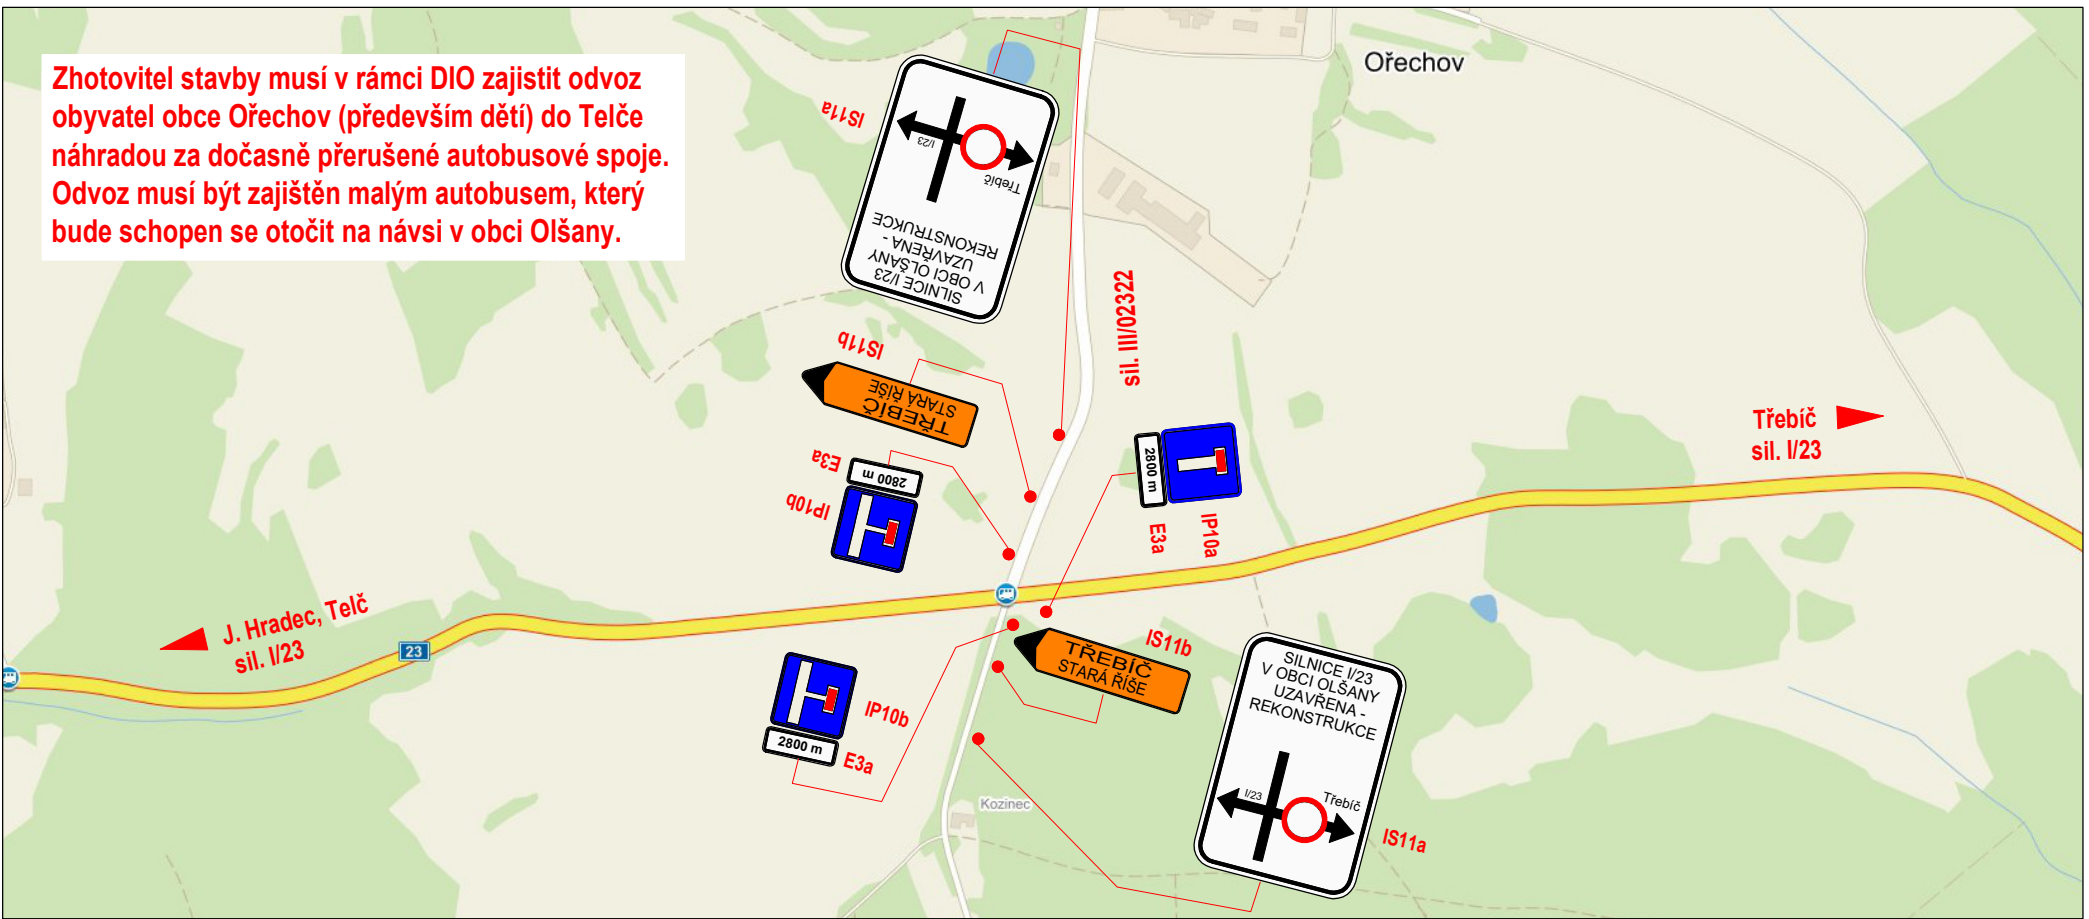

Detail č. 16: STRANNÁ, DOLNÍ DVORCE + křiž. I/23 x II/403

